


Rzut słupów 1:100

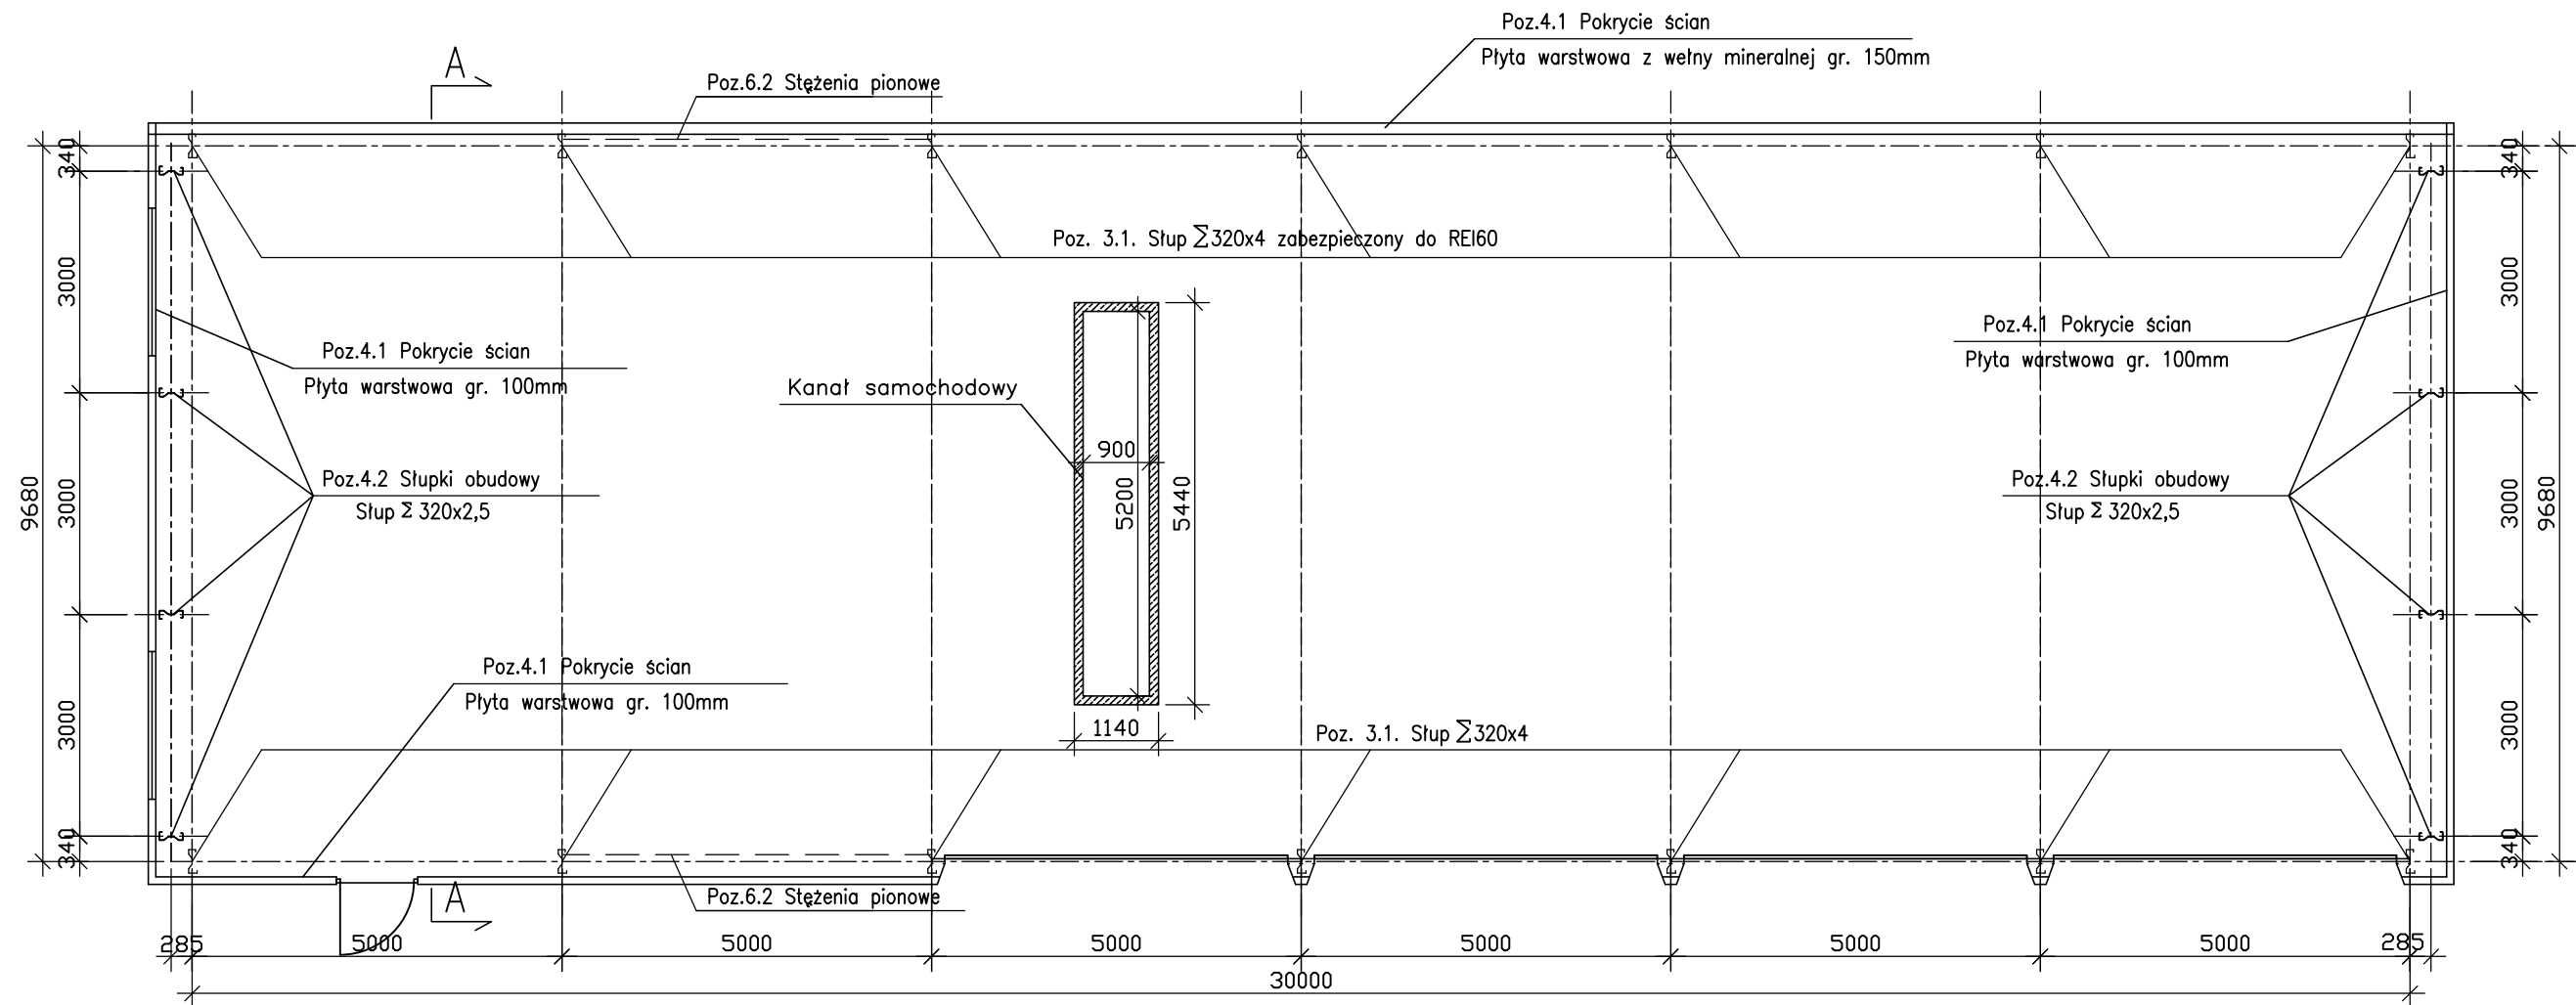

STAL PROFILOWA
PROFILE ZIMNOGIĘTE FeE390G – ODP. 10HAV

PRACOWNIA ARCHITEKTONICZNA TEAM Projekt		V c jk BUDYNEK GARAŻOWO-WARSZTATOWY	
Temat : Baza Sprzętowo-Magazynowa		Projektant: mgr inż. Roman Micuła upr. bud. UAN-KZ-7210/352/89 15.12. 2015 r.	
		Sprawdził: mgr inż. Hanna Ziolek upr. bud. GP-KZ-7342/530/94 15.12. 2015 r.	
Adres : ul. Elektroniczna 4 05-500 Piaseczno a: 18/8, 33/13, 33/14, 19/5, 19/6, 19/7, 19/8, 19/12, 19/13, 19/14, 19/15, 19/16.		Faza : PROJEKT BUDOWLANO-WYKONAWCZY	Skala rysunku: 1:100
		Tytuł rysunku : RZUT SŁUPÓW	Nr arkusza : 2K