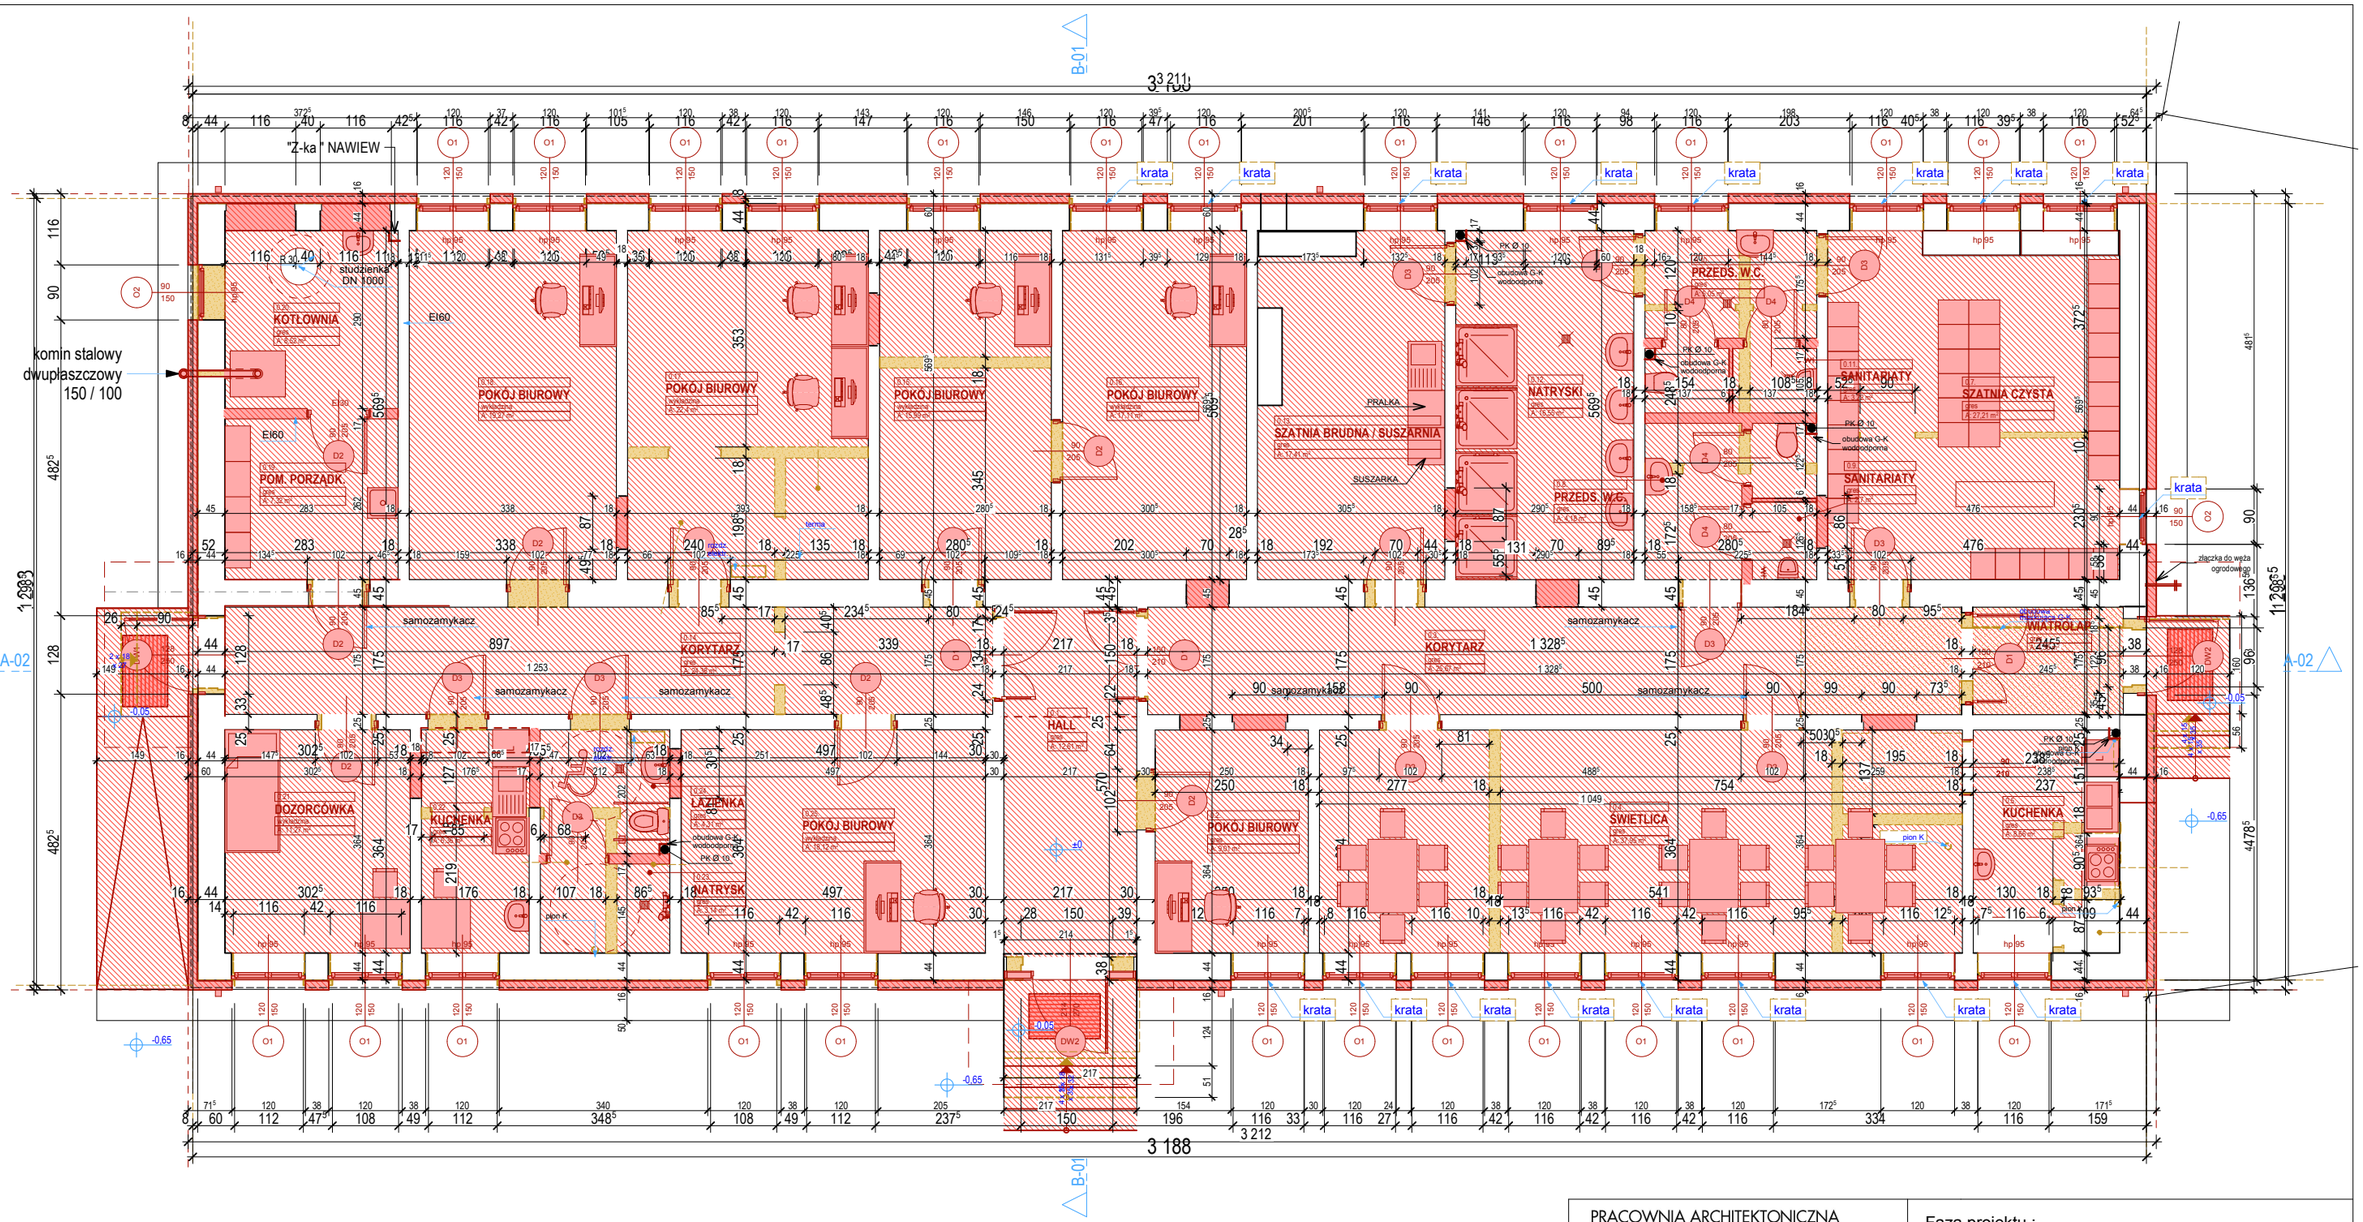

PRACOWNIA ARCHITEKTONICZNA
TEAM Projekt

Faza projektu :
PROJEKT REMONTU

Temat :
Baza Sprzętowo-Magazynowa

Opracowany przez :
arch. Barbara Leśniewska-Wekka
upr. nr 670/86 w spec. arch. b.o
15.12. 2015 r.

Sprawdzony przez :
mgr inż. arch. Teresa Czaplińska
upr. nr MA/057/09 / w spec. arch.b.o
15.12. 2015 r.

Adres :
ul. Elektroniczna 4
05-00 Piaseczno
działki nr ewid.: 18/3,18/4,18/5,18/6,18/7, 18/8, 33/13, 3/14,19/5,19/6,19/8,19/12, 19/13,19/14,19/,19/15,19/16,19/17.

Temat : **BUDYNEK ADMINISTRACYJNO-SOCJALNO-BIUROWY**

Skala rysunku : **1: 50**

Tytuł rysunku : RZUT BUDOWLANY

Nr arkusza : **4.**