



ELEVACJA FONTOWA / wschodnia

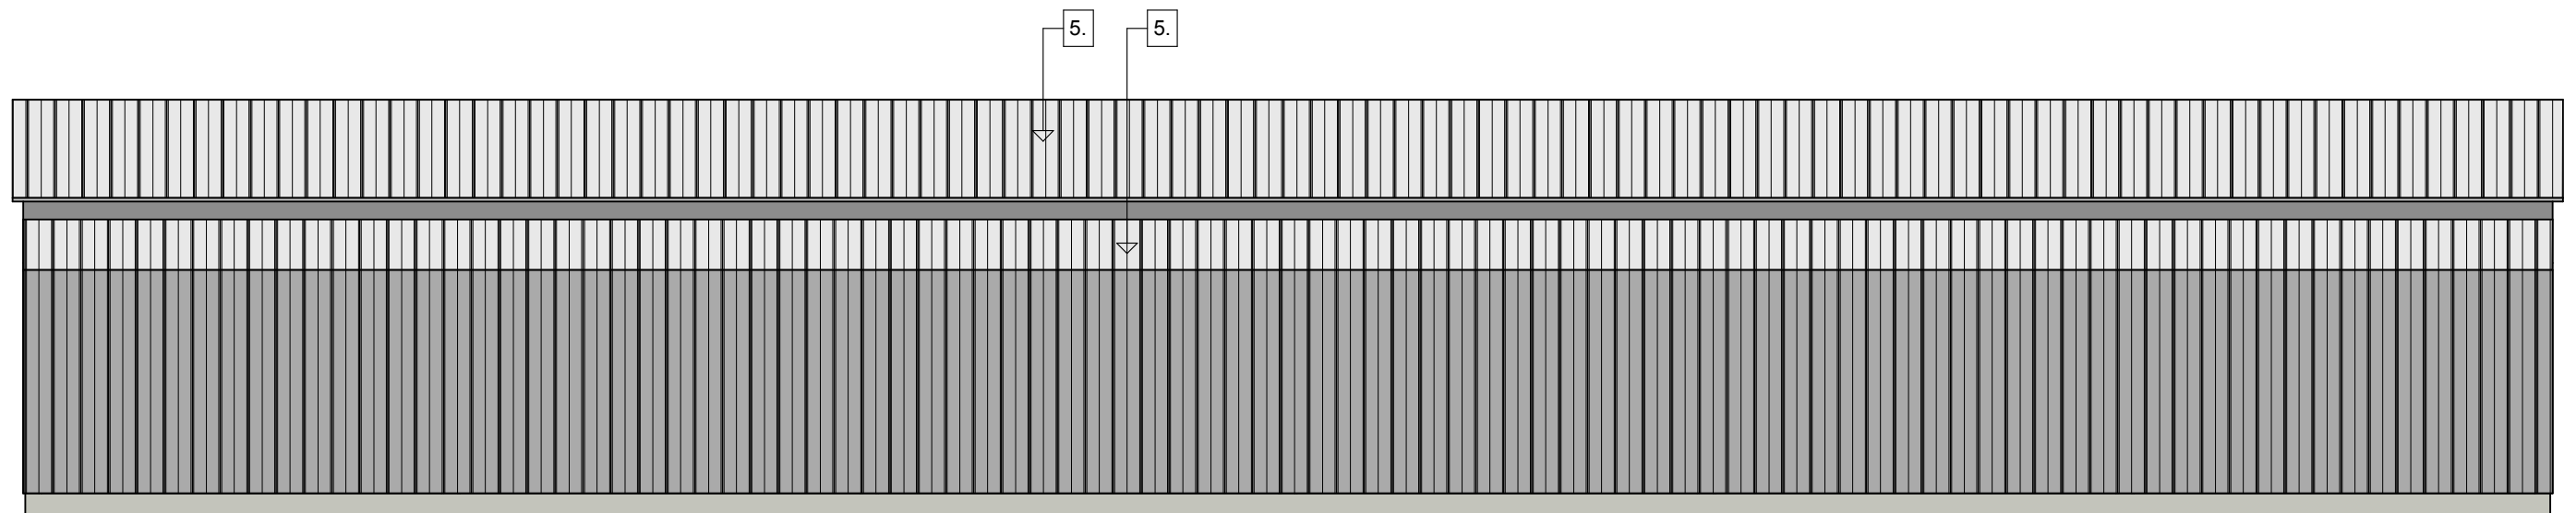

ELEVACJA TYLNA / zachodnia

- 5. blacha trapezowa RAL 9002
- 6. blacha trapezowa na stelażu RAL 9006
- 7. blacha gładka na stelażu RAL 2008

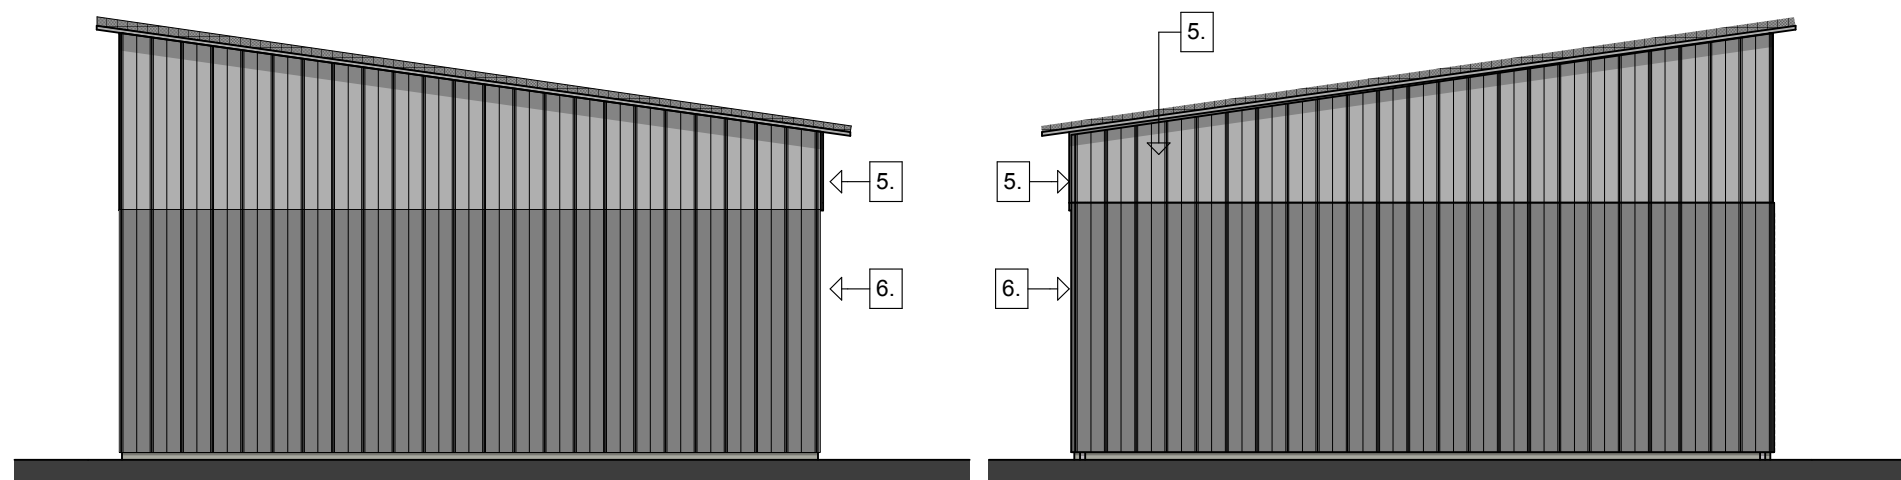

ELEVACJA BOCZNA / południowa

ELEVACJA BOCZNA / północna

PRACOWNIA ARCHITEKTONICZNA TEAM Projekt		Faza projektu : PROJEKT REMONTU	
Temat : Baza Sprzętowo-Magazynowa		Opracowany przez : arch. Barbara Leśniewska-Wekka upr. nr 670/86 w spec. arch. b.o 15.12. 2015 r.	
		Sprawdzony przez : mgr inż. arch. Teresa Czaplńska upr. nr MA/057/09 / w spec. arch.b.o 15.12. 2015 r.	
Adres : ul. Elektroniczna 4 05-00 Piaseczno działki nr ewid.: 18/3, 18/4, 18/5, 18/6, 18/7, 18/8, 33/13, 3/14, 19/5, 19/6, 19/8, 19/12, 19/13, 19/14, 19/15, 19/16, 19/17.		Temat : WIATA GARAŻOWA	Skala rysunku : 1: 100
		Tytuł rysunku : ELEVACJE	Nr arkusza : 12.