




ELEWACJA WEJŚCIOWA / zachodnia

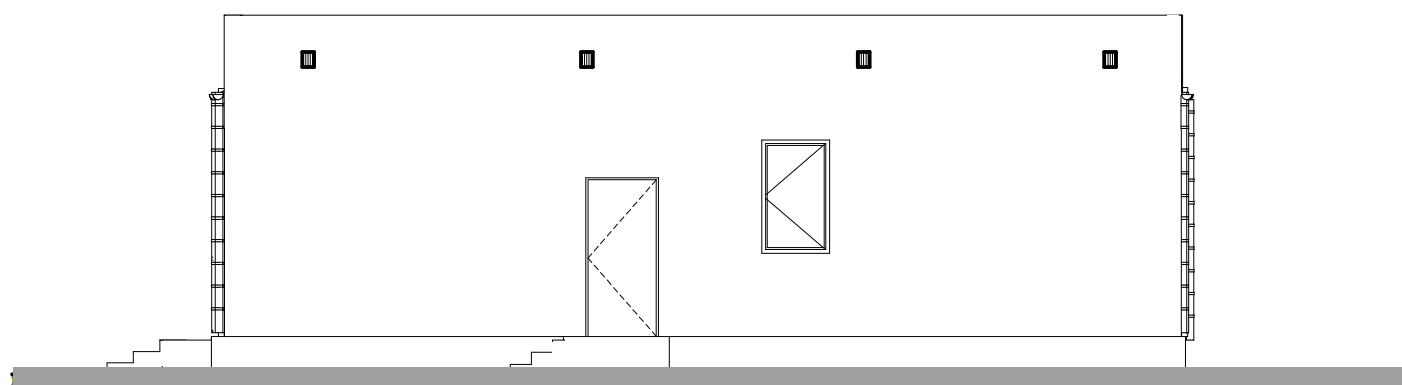


ELEWACJA BOCZNA / południowa

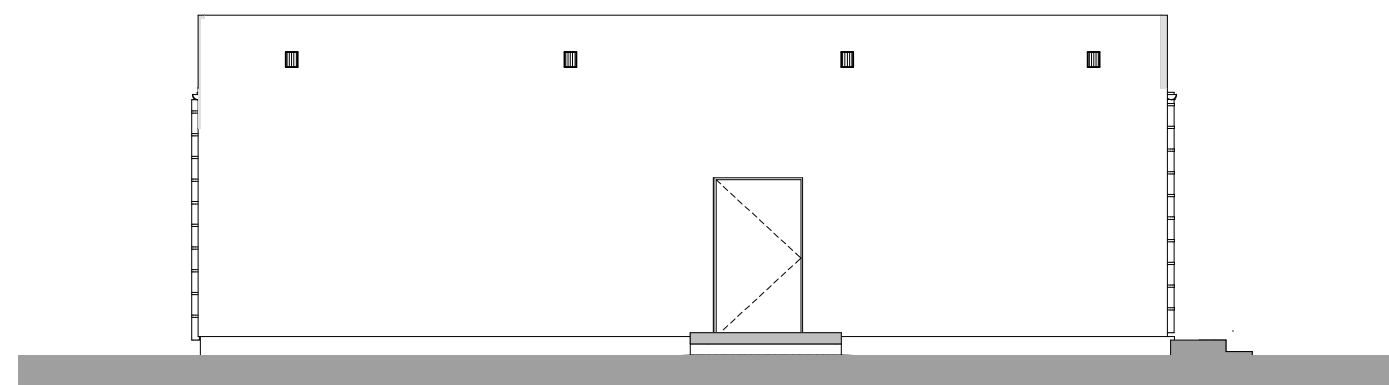

ELEWACJA BOCZNA / północna

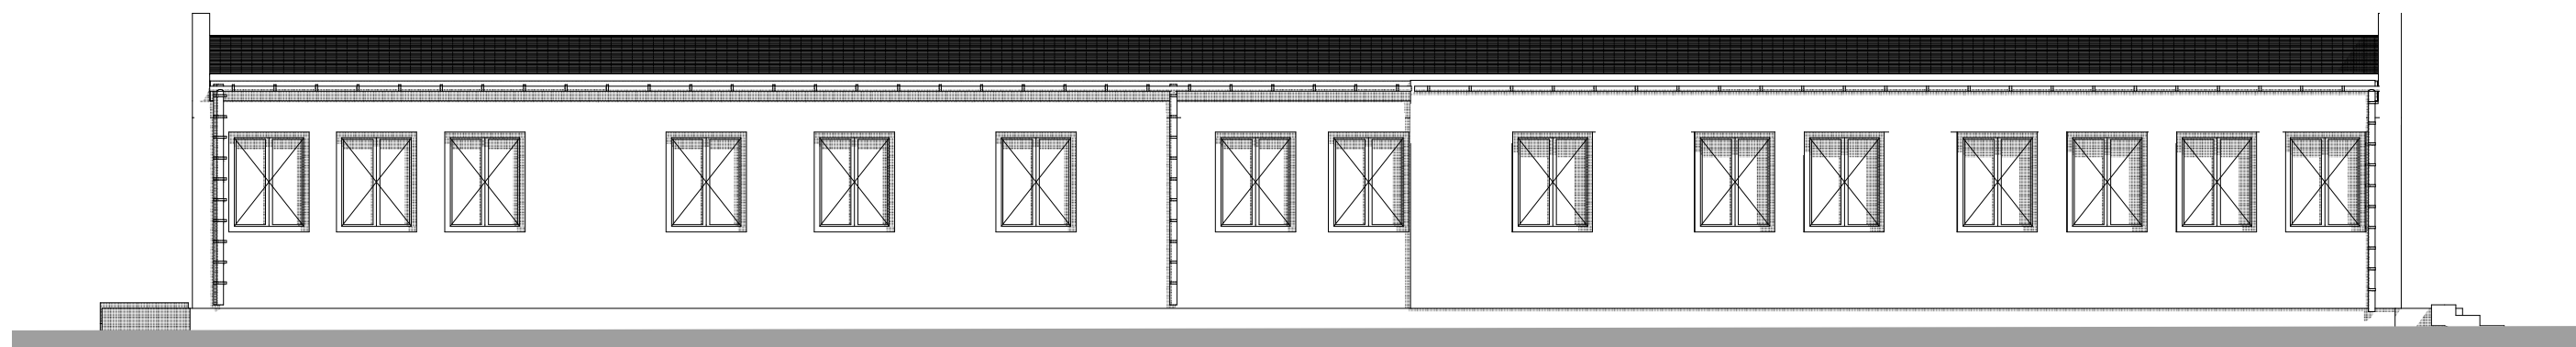

ELEWACJA TYLNA / wschodnia

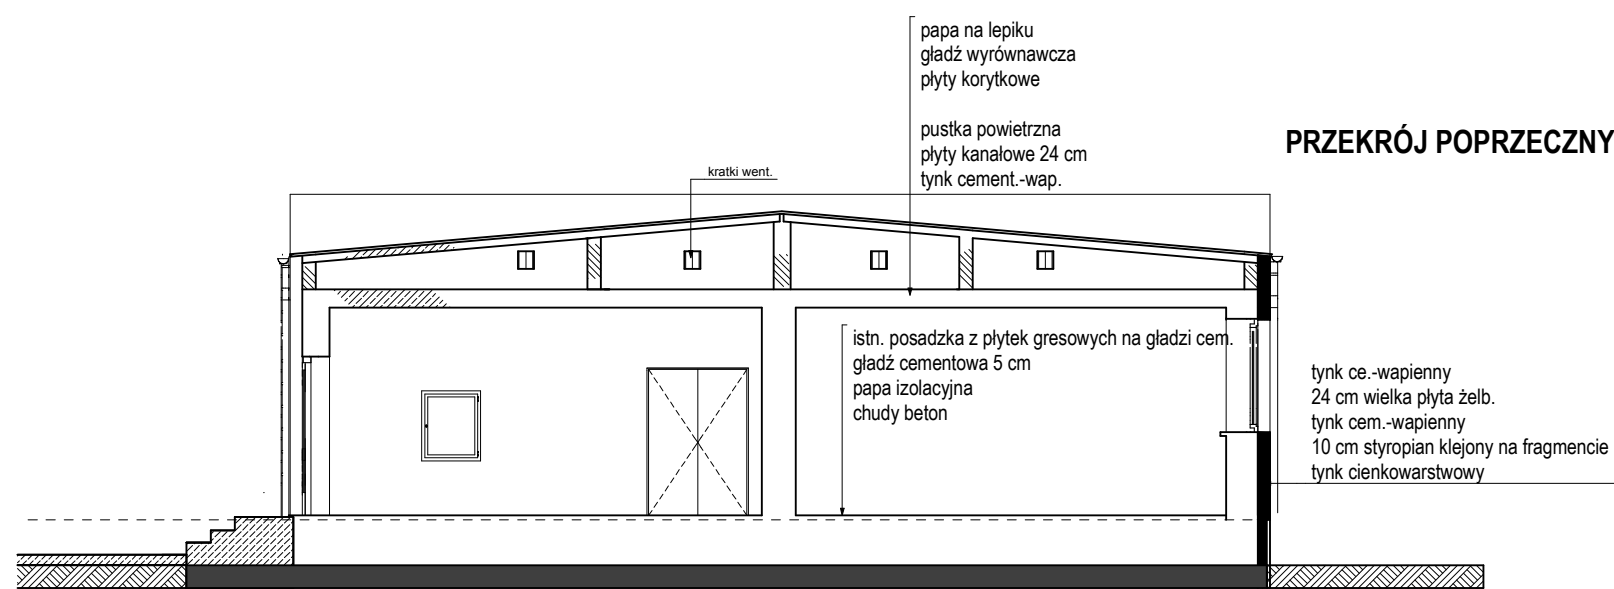

PRACOWNIA ARCHITEKTONICZNA  
**TEAM** Projekt

Temat :

**Baza  
 Sprzętowo-  
 Magazynowa**

Adres :  
**ul. Elektroniczna 4  
 05-00 Piaseczno**  
 działki nr ewid.: 18/3, 18/4, 18/5, 18/6, 18/7,  
 18/8, 33/13, 3/14, 19/5, 19/6, 19/8, 19/12,  
 19/13, 19/14, 19/15, 19/16, 19/17.

Faza projektu :

**INWENTARYZACJA**

Opracowany przez :

**arch. Barbara Leśniewska-Wekka**  
 upr. nr 670/86 w spec. arch. b.o  
 15.12. 2015 r.

Sprawdzony przez :

**mgr inż. arch. Teresa Czaplinska**  
 upr. nr MA/057/09 / w spec. arch.b.o  
 15.12. 2015 r.

Temat : **BUDYNEK  
 ADMINISTRACYJNO-  
 SOCJALNO-BIUROWY**

Tytuł rysunku : **PRZEKRÓJ,  
 ELEWACJE**

Skala rysunku :

**1: 100,  
 1: 50**

Nr arkusza :

**12.**