




ELEWACJA FONTOWA / wschodnia

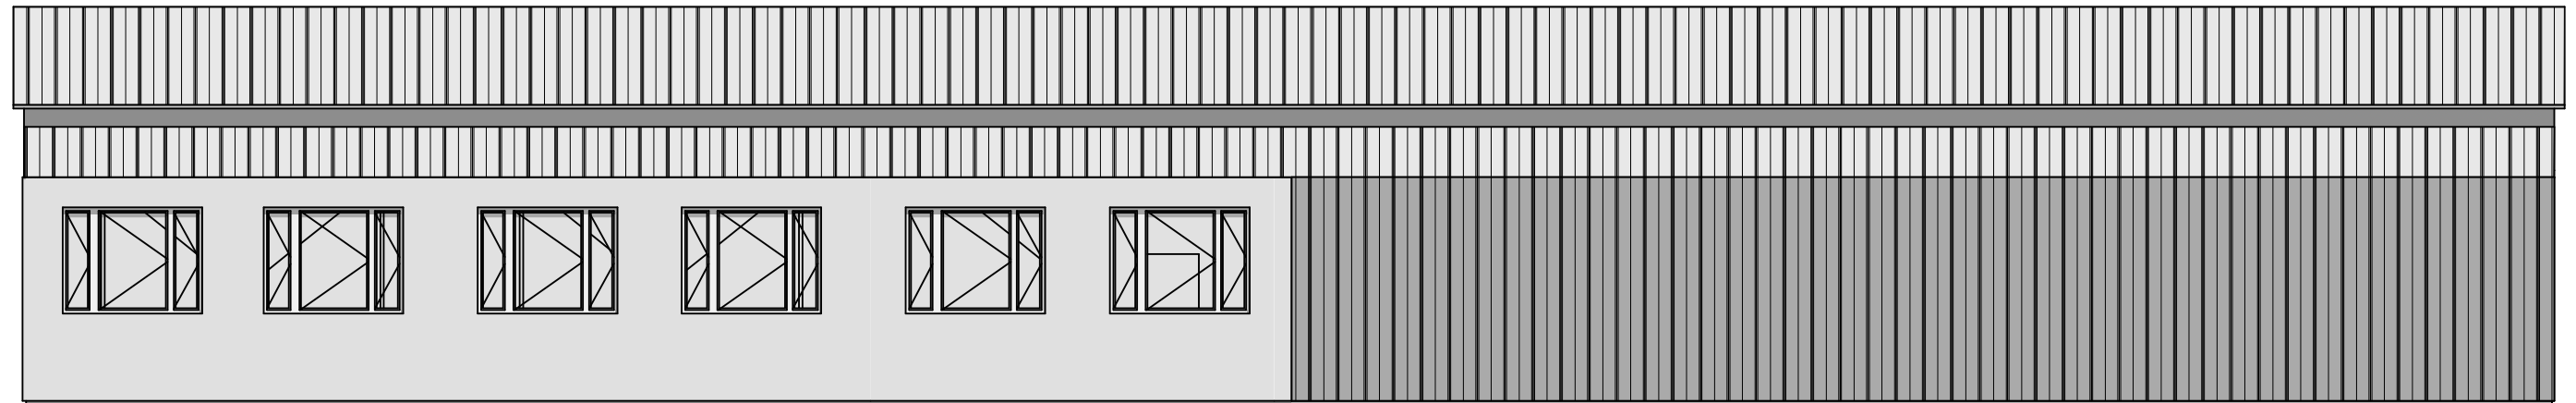

ELEWACJA TYLNA / zachodnia

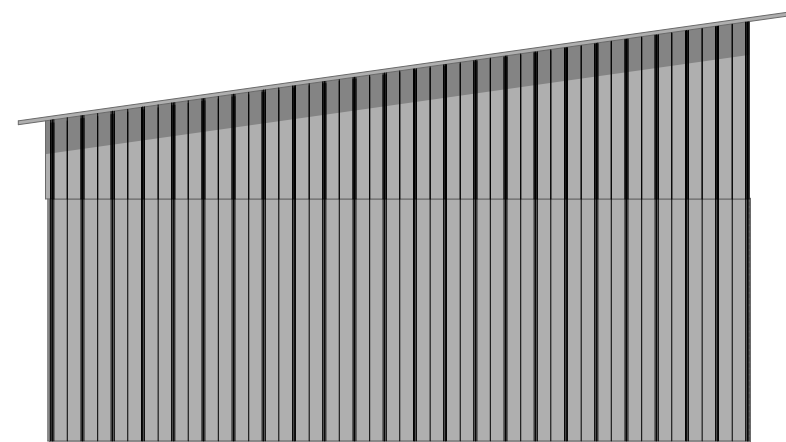

ELEWACJA BOCZNA / południowa

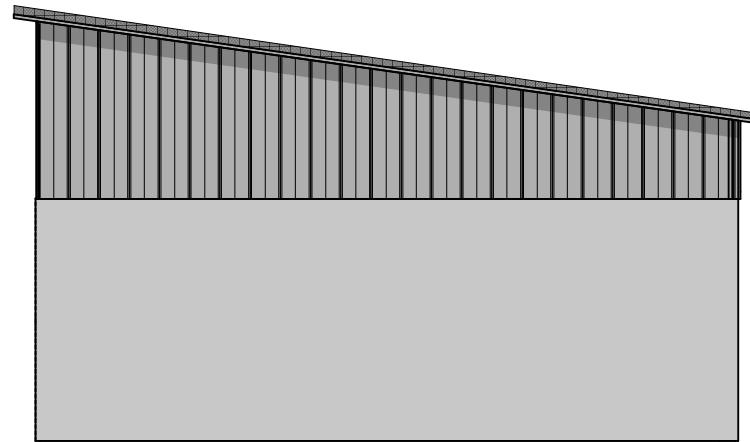

ELEWACJA BOCZNA / północna

PRACOWNIA ARCHITEKTONICZNA TEAM Projekt	Faza projektu : INWENTARYZACJA	
Temat : Baza Sprzętowo-Magazynowa	Opracowany przez : arch. Barbara Leśniewska-Wekka upr. nr 670/86 w spec. arch. b.o 15.12. 2015 r.	
	Sprawdzony przez : mgr inż. arch. Teresa Czaplńska upr. nr MA/057/09 / w spec. arch.b.o 15.12. 2015 r.	
Adres : ul. Elektroniczna 4 05-00 Piaseczno działki nr ewid.: 18/3,18/4,18/5,18/6,18/7, 18/8, 33/13, 3/14,19/5,19/6,19/8,19/12, 19/13,19/14,19/15,19/16,19/17.	Temat : WIATA GARAŻOWA	Skala rysunku : 1: 100
	Tytuł rysunku : ELEWACJE	Nr arkusza : I 5.