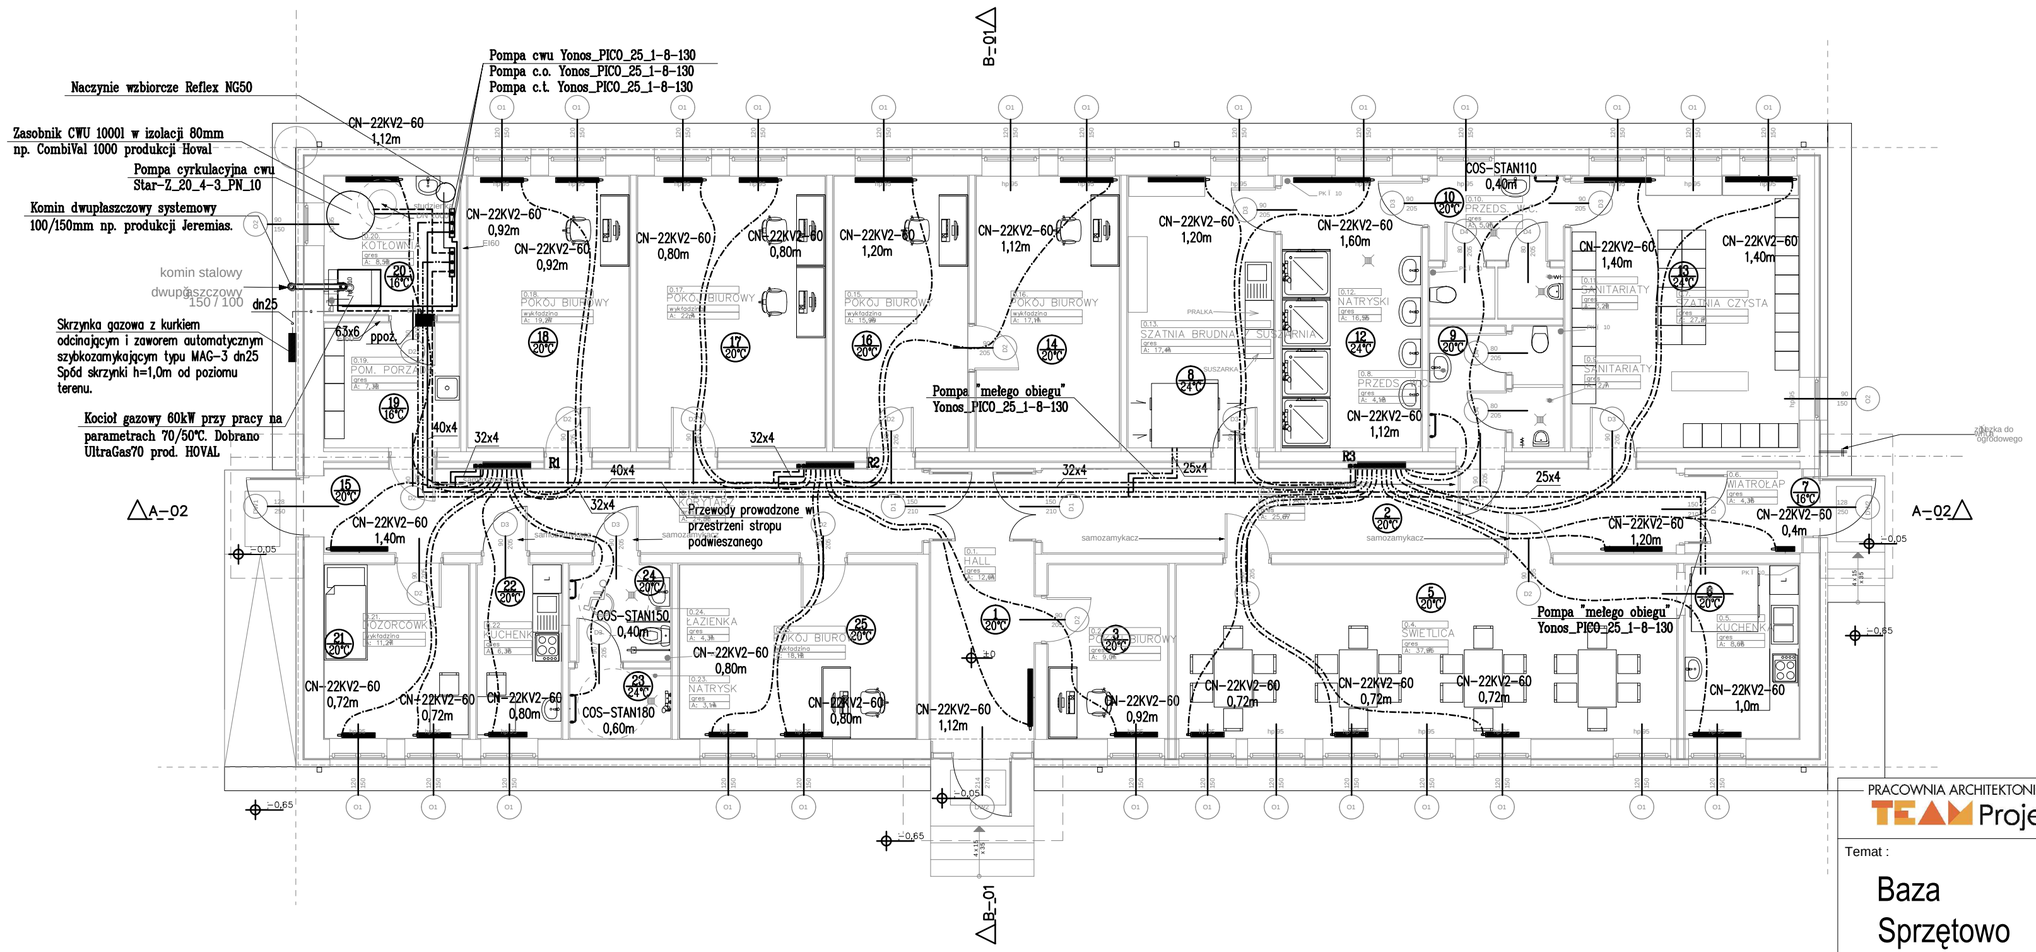

OZNACZENIA:

– Projektowane przewody instalacji c.o. wykonanać z rur grzewczych TECEflex (srebrnoszare) PN 12.5 z polietylenu sieciowanego PE-Xc, Tmax = 90 °C, Pmax = 0.6 MPa, posiadają barierę tlenową zgodnie z DIN 4726. Z systemem kształtek zaciskowych. Przewody prowdzone w przestrzeni stropu podwieszanego

– Projektowane przewody instalacji c.o.wykonanać z rur grzewczych TECEflex (srebrnoszare) PN 12.5 z polietylenu sieciowanego PE-Xc, Tmax = 90 °C, Pmax = 0.6 MPa, posiadają barierę tlenową zgodnie z DIN 4726. Z systemem kształtek zaciskowych. Przewody prowdzone w warstwach posadzkowych

GRZEJNIKI:

CN-22KV2-60 0,80m – Grzejnik stalowy dwupłytowy COSMO zaworowy, wysokość 60cm długość 0,8m firmy Vogel&noot.

COS-STAN180 0,60m – Grzejnik łazienkowy, drabinkowy typu wysokość 180cm długość 0,6m COSMO Standard firmy Vogel&noot

POZOSTAŁE OZNACZENIA:

R1 – Rozdzielacze stalowe instalacji c.o. z przepływomierzami – podtynkowe produkcji TECE

20 20°C – Numer pomieszczenia i projektowana temperatura wewnętrzna

PRACOWNIA ARCHITEKTONICZNA TEAM Projekt

Faza projektu i data : 15.12.2015 r.

PROJEKT REMONTU

Temat :

Baza Sprzętowo -Magazynowa

Opracowany przez :
mgr inż. Anna Giżyńska
upr. Wa-222/92 w spec. inż.-instal. w zakresie instalacji sanitarnych

mgr inż. Szymon Bełtowski

Sprawdzony przez :
mgr inż. Danuta Dudonis
upr. Wa-35/91 w spec. inst.-inż. w zakresie instalacji sanitarnych

Adres :
ul. Elektroniczna 4
05-00 Piaseczno
działki nr ewid.: 18/3,18/4,18/5,18/6,18/7, 18/8, 33/13, 3/14,19/5,19/6,19/8,19/12, 19/13,19/14,19/,19/15,19/16,19/17.

Temat :
BUDYNEK ADMINISTRACYJNO-SOCJALNO-BIUROWY

Skala rysunku : **1:100**

Tytułrysunku :
INSTALACJE GRZEWCZE I GAZOWE - RZUT PARTERU

Nr arkusza : **CO 01**