


<p>PRACOWNIA ARCHITEKTONICZNA <b>TEAM</b> Projekt</p>	<p>Tytuł : <b>BUDYNEK GARAŻOWY</b></p>	
<p>Temat : <b>Baza Sprzętowo-Magazynowa</b></p>	<p>Opracowany przez : <b>arch. Barbara Leśniewska-Wekka</b> upr. nr 670/86 w spec. arch. b.o 15.12. 2015 r.</p>	
<p>Adres : <b>ul. Elektroniczna 4 05-500 Piaseczno</b> działki nr ewid. : 18/3,18/4,18/5,18/6,18/7,18/8,19/5,19/6, 19/7,19/8,19/12,19/13,19/14,19/15,19/16, 33/13, 33/14.</p>	<p>Sprawdzony przez : <b>mgr inż. arch. Teresa Czaplinska</b> upr. nr MA/057/09 / w spec. arch.b.o 15.12. 2015 r.</p>	<p>faza : <b>PROJEKT BUDOWLANO-WYKONAWCZY</b></p>
	<p>tytuł rysunku : <b>RZUT PRZYZIEMIA</b></p>	<p>Skala rysunku : <b>1: 100</b> Nr arkusza : <b>2.</b></p>

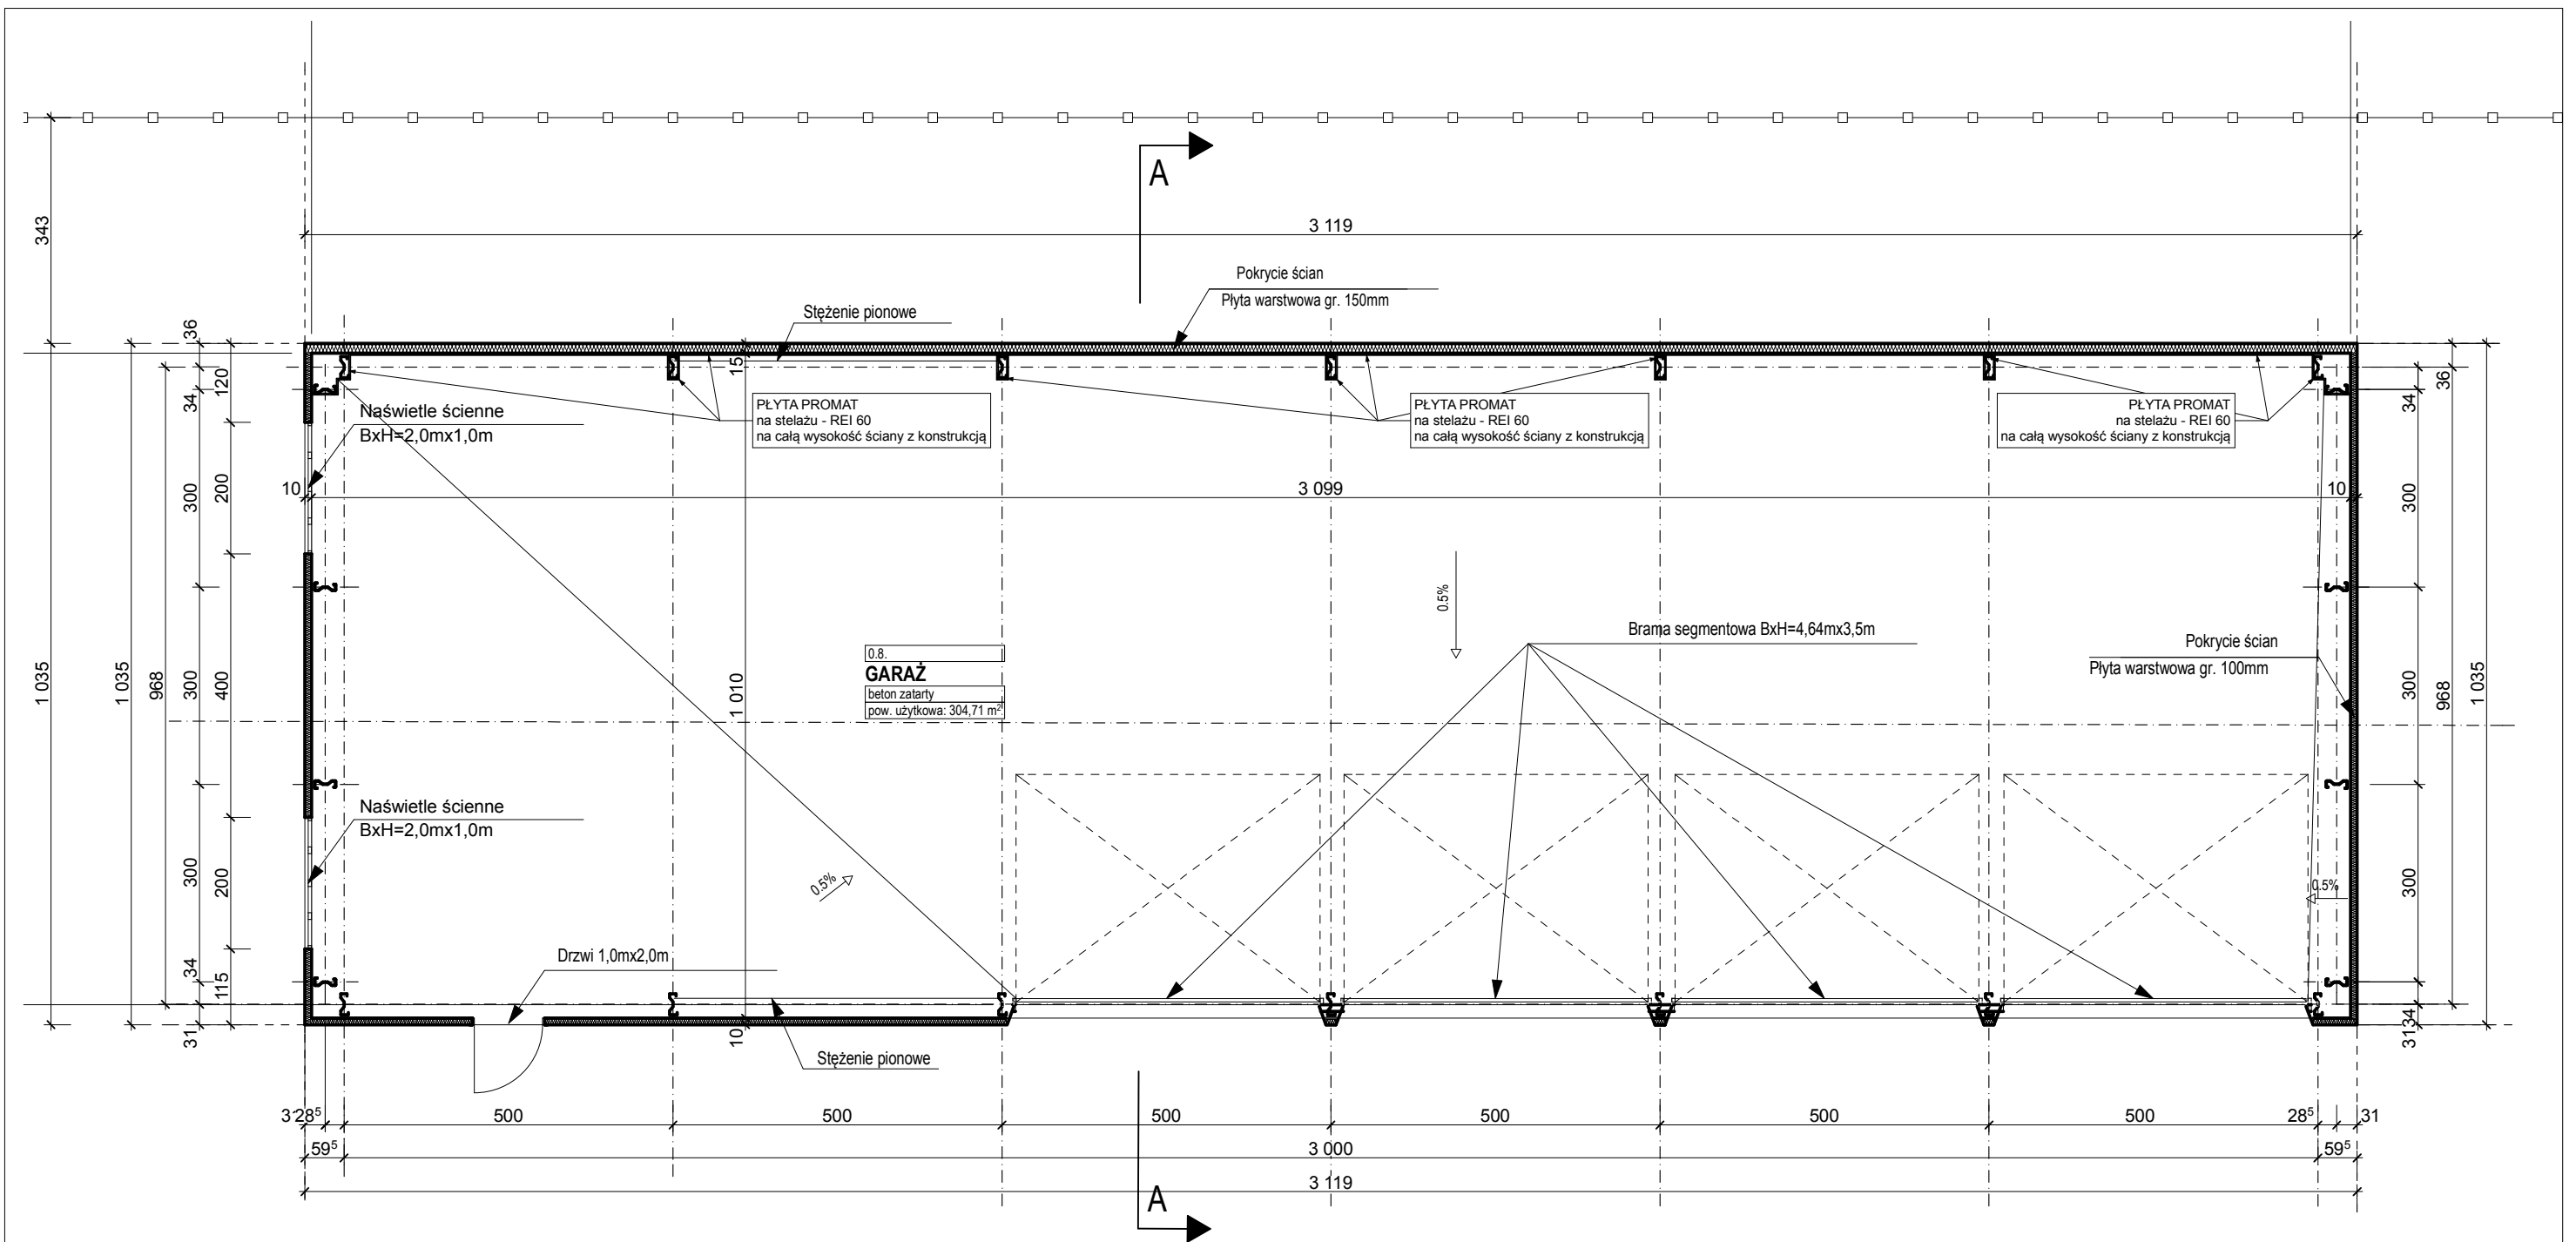

0.8.  
**GARAŻ**  
 beton zatały  
 pow. użytkowa: 304,71 m<sup>2</sup>

PRACOWNIA ARCHITEKTONICZNA <b>TEAM</b> Projekt	Tytuł : <b>BUDYNEK GARAŻOWY</b>	
Temat : <b>Baza Sprzętowo-Magazynowa</b>	Opracowany przez : <b>arch. Barbara Leśniewska-Wekka</b> upr. nr 670/86 w spec. arch. b.o 15.12. 2015 r.	
Adres : <b>ul. Elektroniczna 4          05-500 Piaseczno</b> działki nr ewid. : 18/3,18/4,18/5,18/6,18/7,18/8,19/5,19/6, 19/7,19/8,19/12,19/13,19/14,19/15,19/16, 33/13, 33/14.	Sprawdzony przez : <b>mgr inż. arch. Teresa Czaplinska</b> upr. nr MA/057/09 / w spec. arch.b.o 15.12. 2015 r.	faza : <b>PROJEKT BUDOWLANO-WYKONAWCZY</b>
	tytuł rysunku : <b>RZUT PRZYZIEMIA</b>	Skala rysunku : <b>1: 100</b>  Nr arkusza : <b>2.</b>