


<p>PRACOWNIA ARCHITEKTONICZNA TEAM Projekt</p>	<p>Tytuł : BUDYNEK GARAŻOWY</p>	
<p>Temat : Baza Sprzętowo-Magazynowa</p>	<p>Opracowany przez : arch. Barbara Leśniewska-Wekka upr. nr 670/86 w spec. arch. b.o 15.12. 2015 r.</p>	
<p>Adres : ul. Elektroniczna 4 05-500 Piaseczno działki nr ewid. : 18/3,18/4,18/5,18/6,18/7,18/8,19/5,19/6, 19/7,19/8,19/12,19/13,19/14,19/15,19/16, 33/13, 33/14.</p>	<p>Sprawdzony przez : mgr inż. arch. Teresa Czaplńska upr. nr MA/057/09 / w spec. arch.b.o 15.12. 2015 r.</p>	
	<p>faza : PROJEKT BUDOWLANO-WYKONAWCZY</p>	<p>Skala rysunku : 1: 100</p>
	<p>tytuł rysunku : RZUT DACHU</p>	<p>Nr arkusza : 5.</p>

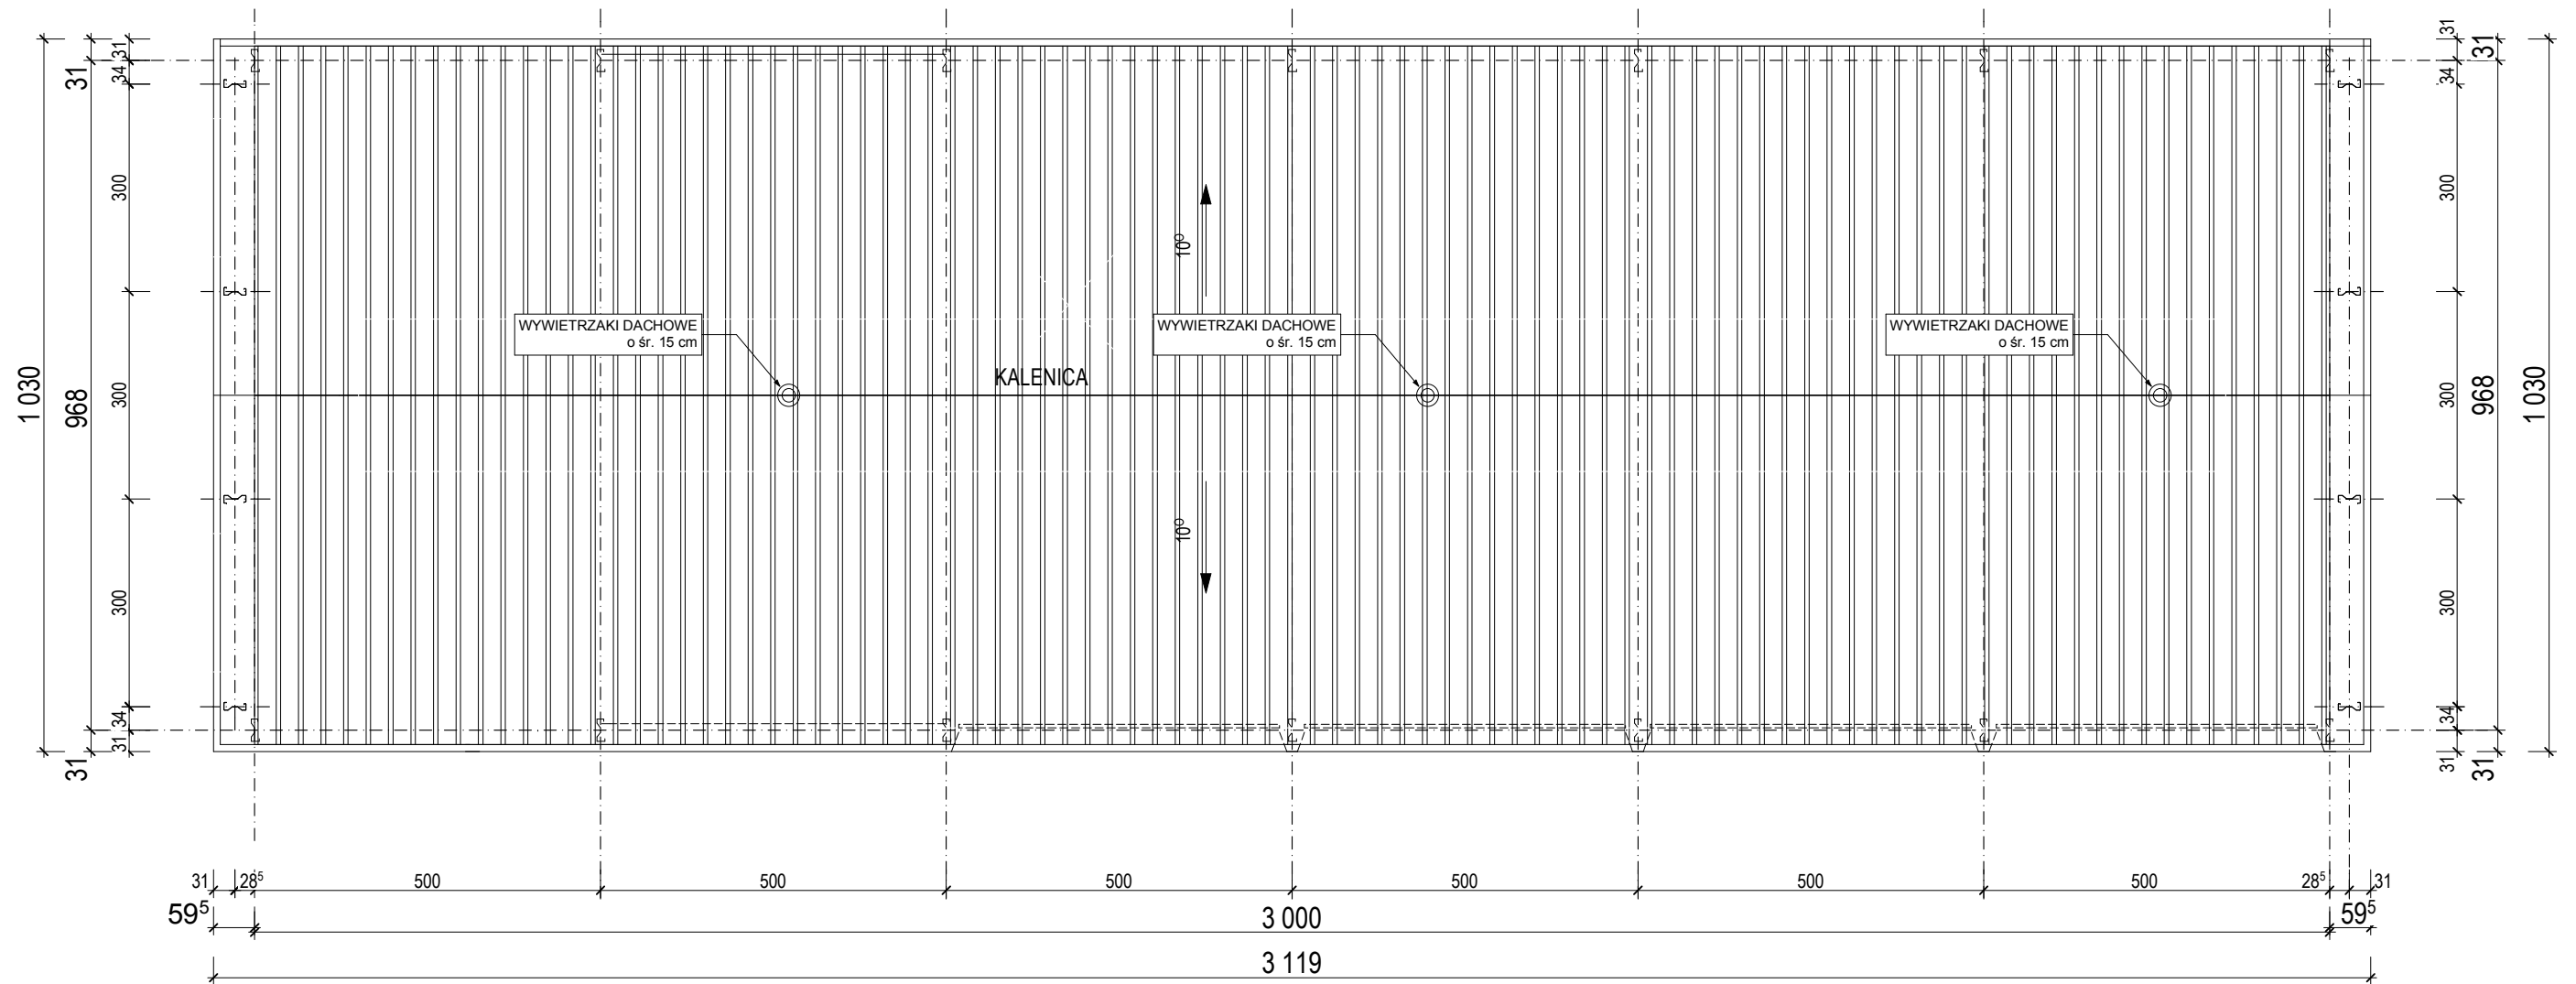

<p>PRACOWNIA ARCHITEKTONICZNA TEAM Projekt</p>	<p>Tytuł : BUDYNEK GARAŻOWY</p>	
<p>Temat : Baza Sprzętowo-Magazynowa</p>	<p>Opracowany przez : arch. Barbara Leśniewska-Wekka upr. nr 670/86 w spec. arch. b.o 15.12. 2015 r.</p>	
<p>Adres : ul. Elektroniczna 4 05-500 Piaseczno działki nr ewid. : 18/3,18/4,18/5,18/6,18/7,18/8,19/5,19/6, 19/7,19/8,19/12,19/13,19/14,19/15,19/16, 33/13, 33/14.</p>	<p>Sprawdzony przez : mgr inż. arch. Teresa Czaplńska upr. nr MA/057/09 / w spec. arch.b.o 15.12. 2015 r.</p>	
	<p>faza : PROJEKT BUDOWLANO-WYKONAWCZY</p>	<p>Skala rysunku : 1: 100</p>
	<p>tytuł rysunku : RZUT DACHU</p>	<p>Nr arkusza : 5.</p>