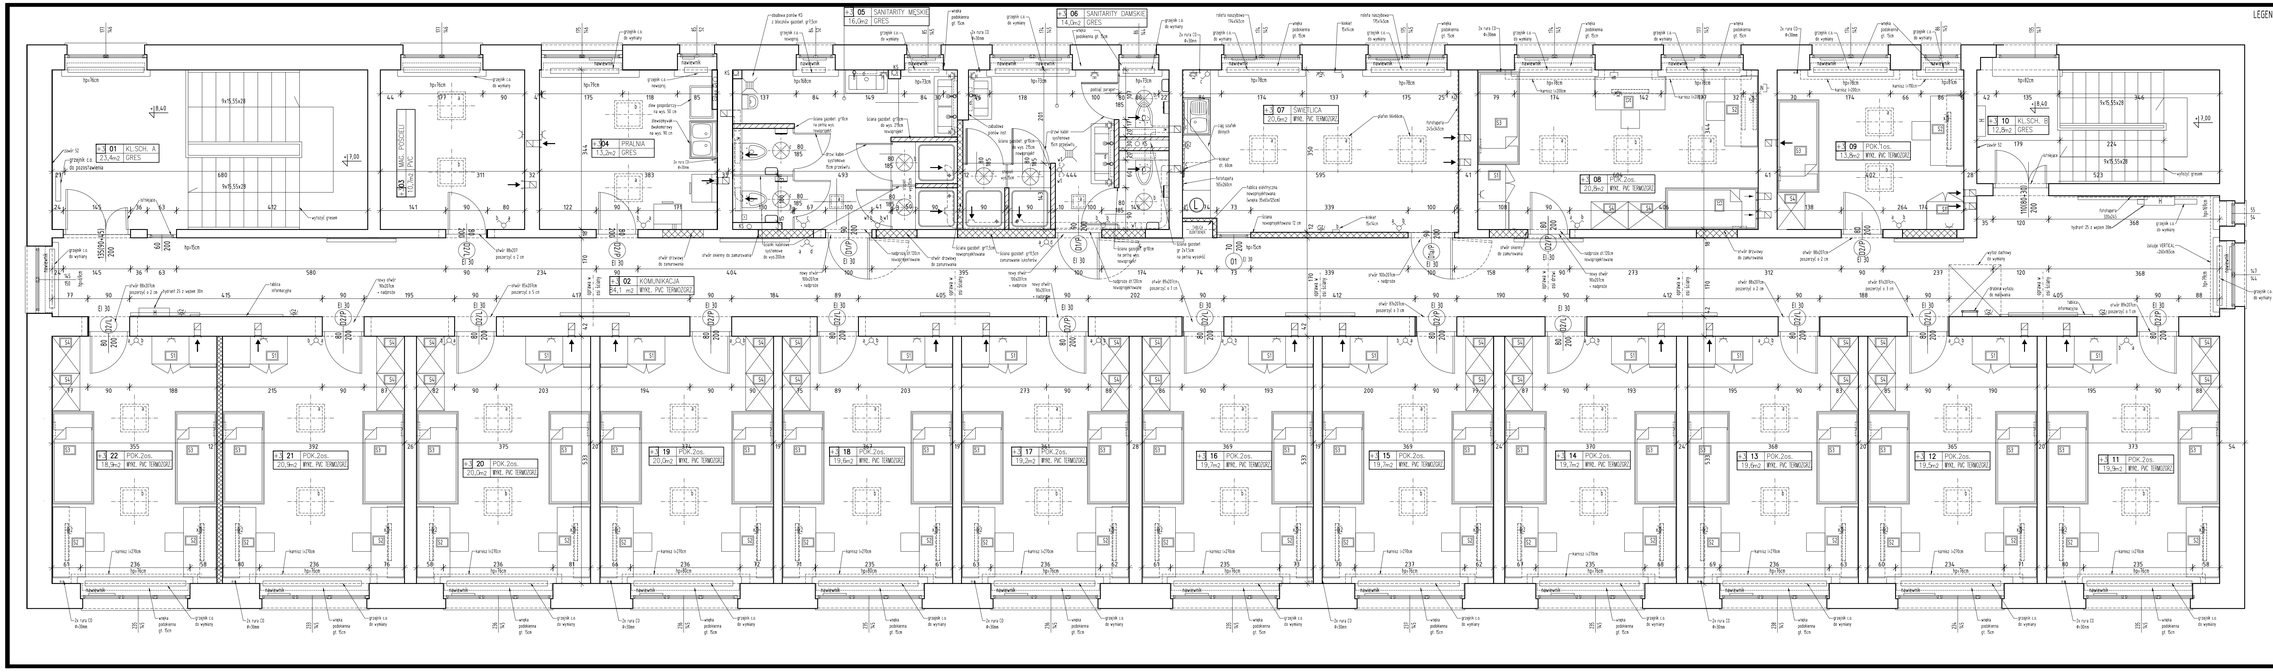
LEGENDA:
- oświetlenie sufitowe plafon kloski/30x30cm
- oświetlenie sufitowe Ø360
- oświetlenie sufitowe ø8, 10cm
- oprawa oświetlenia awaryjnego
- oprawa oświetlenia ewakuacyjnego
- oświetlenie listwa LED z włącznikiem zintegrowanym
- oświetlenie sznur LED z włącznikiem zintegrowanym
- faczek 2-biegunowy (hproj=130cm)
- gniazdo wtykowe 1-krotne (hproj=100cm)
- gniazdo informatyczne (hproj=30cm)
- gniazdo wtykowe 2-krotne
- gniazdo wtykowe do lodówki (hproj=140cm)
- wentylator kanałowy mechaniczny
- kratka wentylacyjna z żaluzją
- ściana murowana gazobet gr 15/10cm do wys. 275cm
- ściana murowana gazobet gr 11,5cm
- ściana istniejąca
N
Uwagi:
1. Należy udrożnić istniejące kanały wentylacyjne w ścianach kominowych.
2. Dobór grzejników wg projektu i zaleceń instalatora.
3. Przed przystąpieniem do robót sprawdzić wymiary w naturze
4. Nieścisłości konsultować z zespołem autorskim
LAU
KANCELARIA Architektury
Biuro Projektów i Obsługi Inwestycji
Architecture Construction and Investment Support
95-100 ZGIERZ
Kamienna 64
tel: +48 885 331 437
biuro@lauconstruction.pl
www.lauconstruction.pl
Projekt:
Projekt budowlano-wykonawczy - przebudowa budynku internatu Zespołu Szkół Zawodowych w Górze Kalwarii przy ul. Budowlanych 14 wraz z zagospodarowaniem terenu
Etap - III piętro
Inwestor:
Starostwo Powiatowe w Piasecznie, ul. Chylickowska 14, 05-500 Piaseczno
Lokalizacja:
ul. Budowlanych 14 05-530 Góra Kalwaria, dz. nr 6 obręb 03-02
Tytuł Rysunku:
Piętro III - stan projektowany
Format: A3+
Rewizja: A
Projektant:
mgr inż. Wojciech Lau
Uprawnienia: LOD/1189/POOK/09 11/R/423/LOOIA/09
PODPIS:
DATA: 04.2017
Skala: 1:50
Branża: Architektura
Rys. nr: A3