



+3 02 KOMUNIKACJA  
84,1 m<sup>2</sup> WKL, PVC, TERMOZGRZ

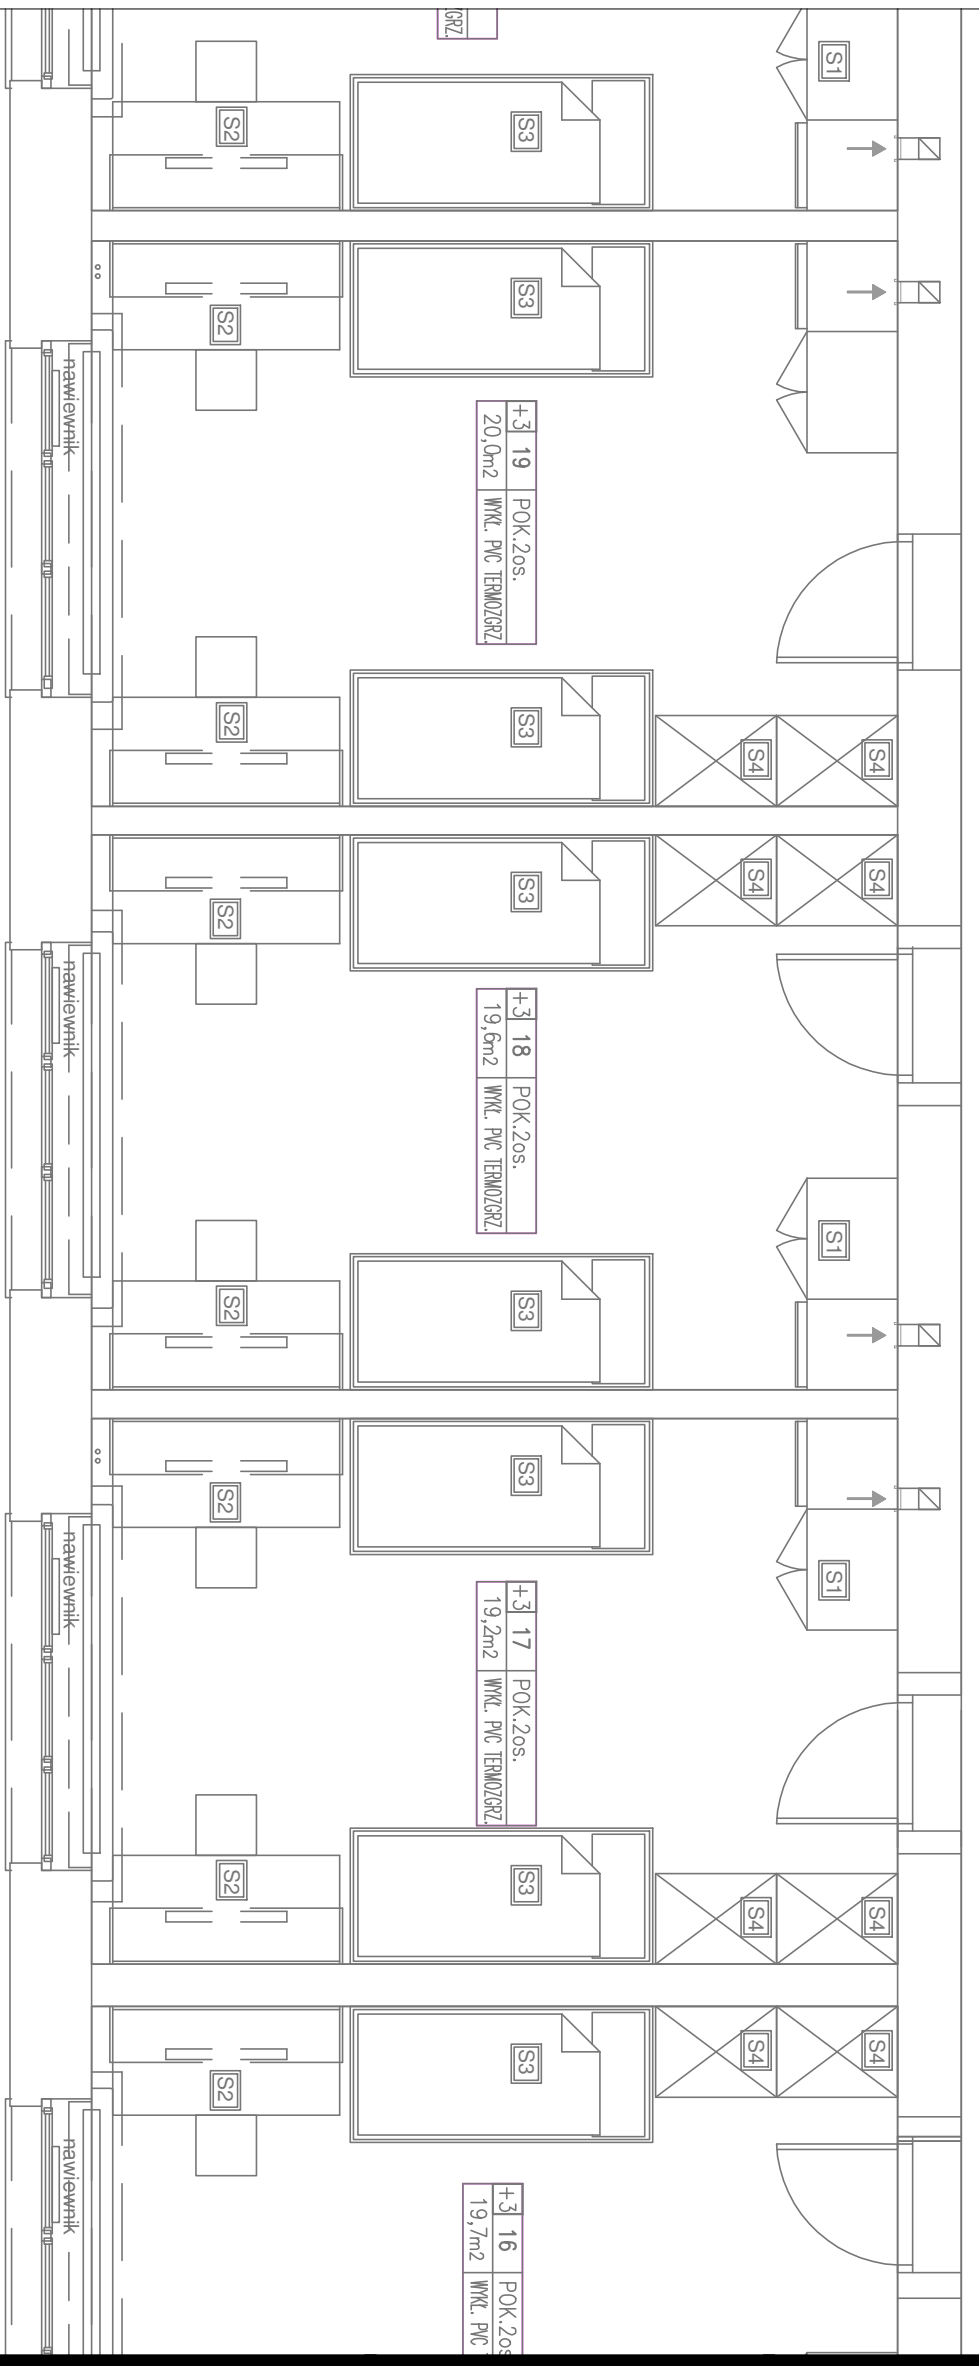

- Legenda**
- woda ciepła
  - woda zimna
  - woda cyrkulacyjna
  - kanalizacja sanitarna
  - R rewizja

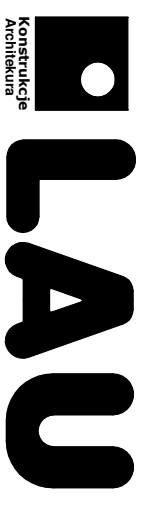

**Biurowo Projektów i Obsługi Inwestycji**  
**Architecture Construction**  
**and Investment Support**  
 95-100 ZGIERZ  
 Kamienna 64  
 tel: +48 885 331 437  
 biuro@lauconstruction.pl  
 www.lauconstruction.pl

**Projekt:**  
 Projekt budowlano-wykonawczy - Projekt budowlano-wykonawczy -  
 przebudowa budynku Internetu Zespołu Szkół Zawodowych w Górze  
 Kalwarii przy ul. Budowlanych 14 wraz z zagospodarowaniem terenu  
*Etap - II piętro*

**Investor:**  
 Starostwo Powiatowe w Pleszchnie, ul. Chylickowska 14,  
 05-500 Pleszchno

**Lokalizacja:**  
 ul. Budowlanych 14 05-530 Góra Kalwaria, dz. nr 6 obręb 03-02

**Tytuł Rysunku:** | **Format:** | **Revizja:**  
 Piętro III - stan istniejący | A3 | A

**Projektant:** | **Uprawnienia:** | **PODPIS:**  
 mgr inż. Joanna PDK/0081/PWOS/05

**Sprawdzający:** | **Uprawnienia:** | **PODPIS:**  
 mgr inż. Krzysztof KUP/0072/PWOS/07 KASZCZYŃSKI

**DATA:** | **Skala:** | **Branża:** | **Rys. nr:**  
 05.2017 | 1:50 | Instalacje sanitarne | IS-31