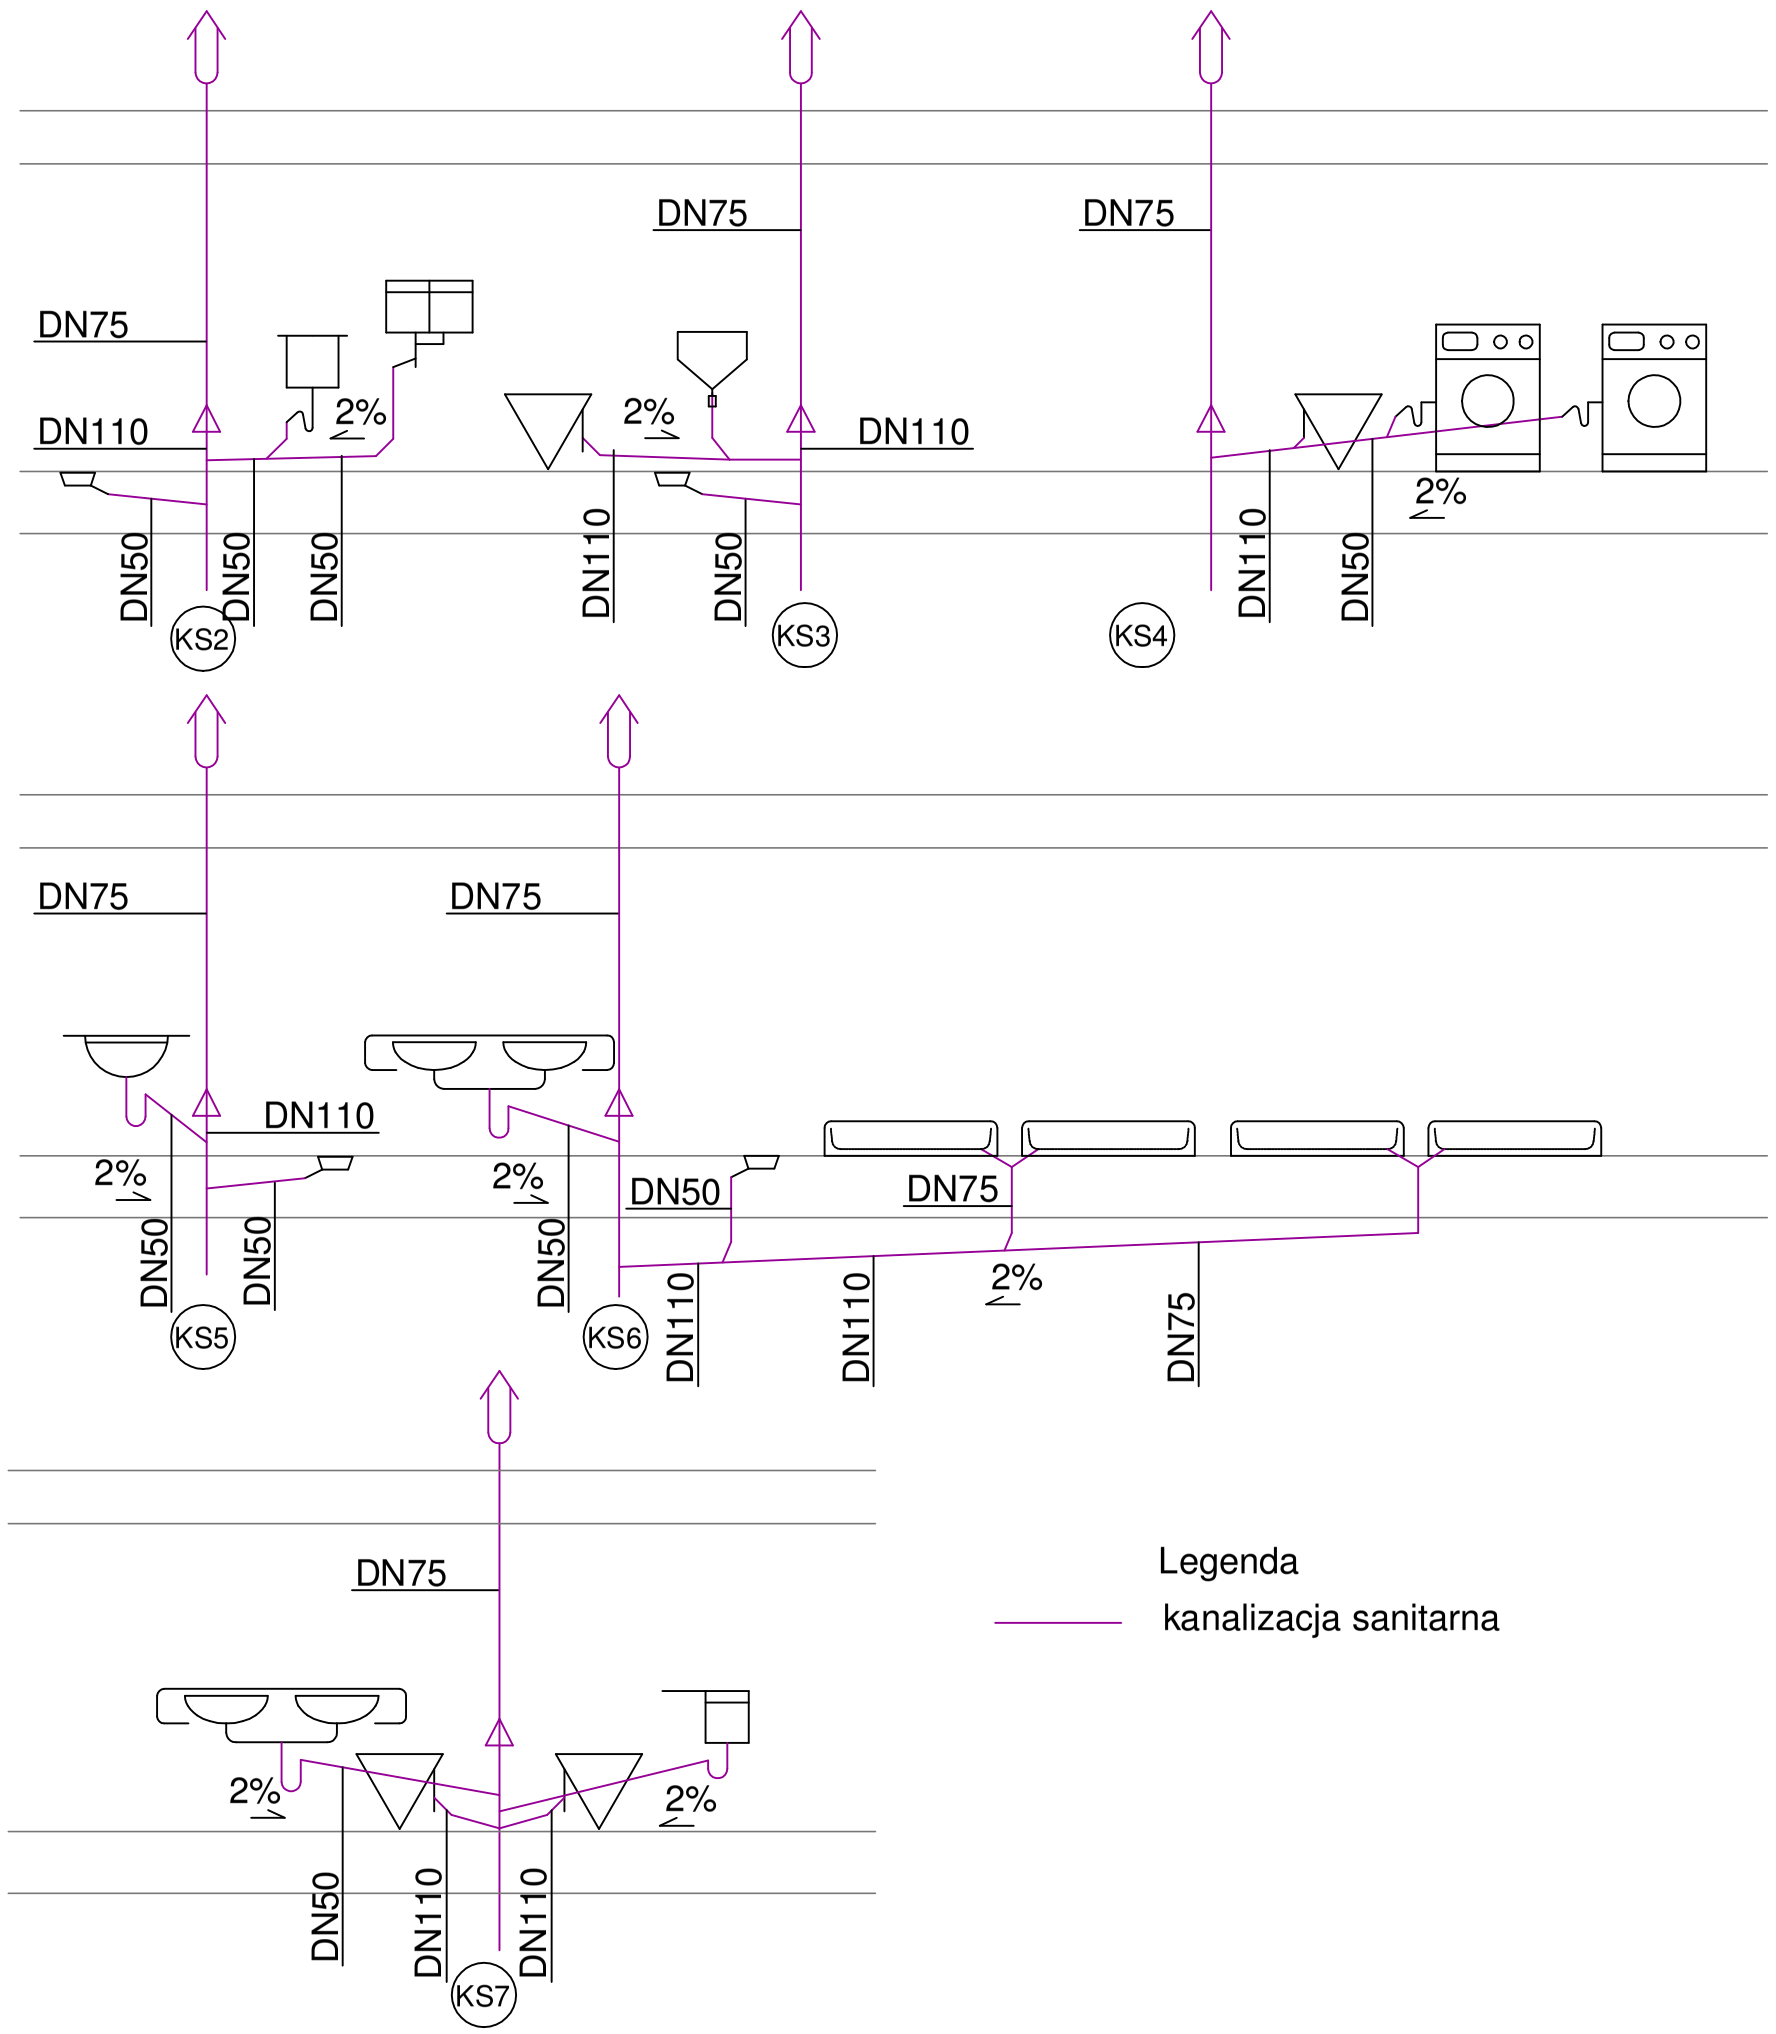

Konstrukcje Architekura

Biuro Projektów i Obsługi Inwestycji
Architecture Construction
and Investment Support
95-100 ZGIERZ
Kamienna 64
tel: +48 885 331 437
biuro@lauconstruction.pl
www.lauconstruction.pl

Projekt:
Projekt budowlano-wykonawczy - Projekt budowlano-wykonawczy - przebudowa budynku internatu Zespołu Szkół Zawodowych w Górze Kalwarii przy ul. Budowlanych 14 wraz z zagospodarowaniem terenu
Etap - II piętro

Inwestor:
Starostwo Powiatowe w Piasecznie, ul. Chyliczkowska 14, 05-500 Piaseczno

Lokalizacja:
ul. Budowlanych 14 05-530 Góra Kalwaria, dz. nr 6 obręb 03-02

Tytuł Rysunku:	**Format:**	**Rewizja:**
Piętro III - schemat kanalizacji	A3	A

Projektant:	**Uprawnienia:**	**PODPIS:**
mgr inż. Joanna Szczudlik	PDK/0081/PWOS/05	
Sprawdzający:	**Uprawnienia:**	**PODPIS:**
mgr inż. Krzysztof Kaszczyszyn	KUP/0072/PWOS/07	

DATA:	**Skala:**	**Branża:**	**Rys. nr:**
05.2017	-	Instalacje sanitarne	IS-34