



RZUT POSADZKI

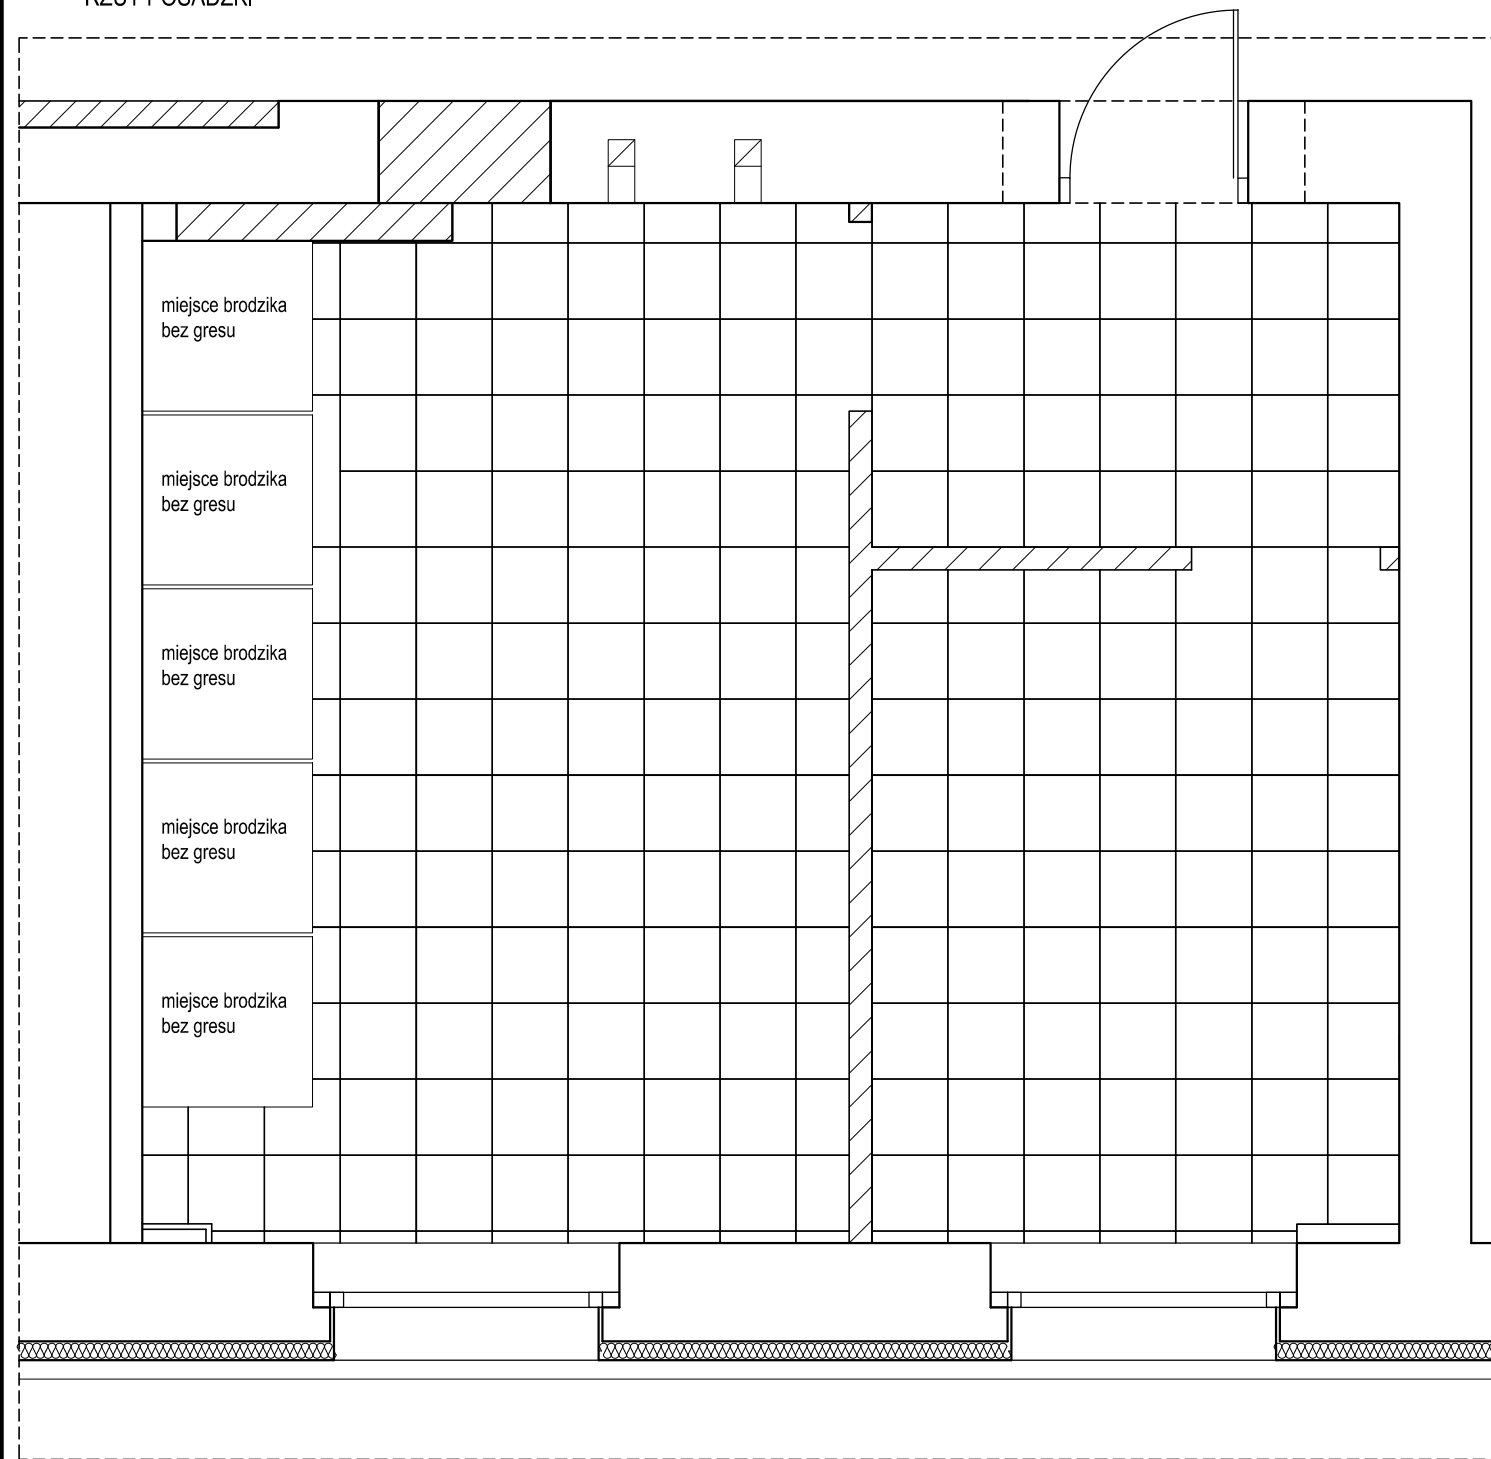

G-G

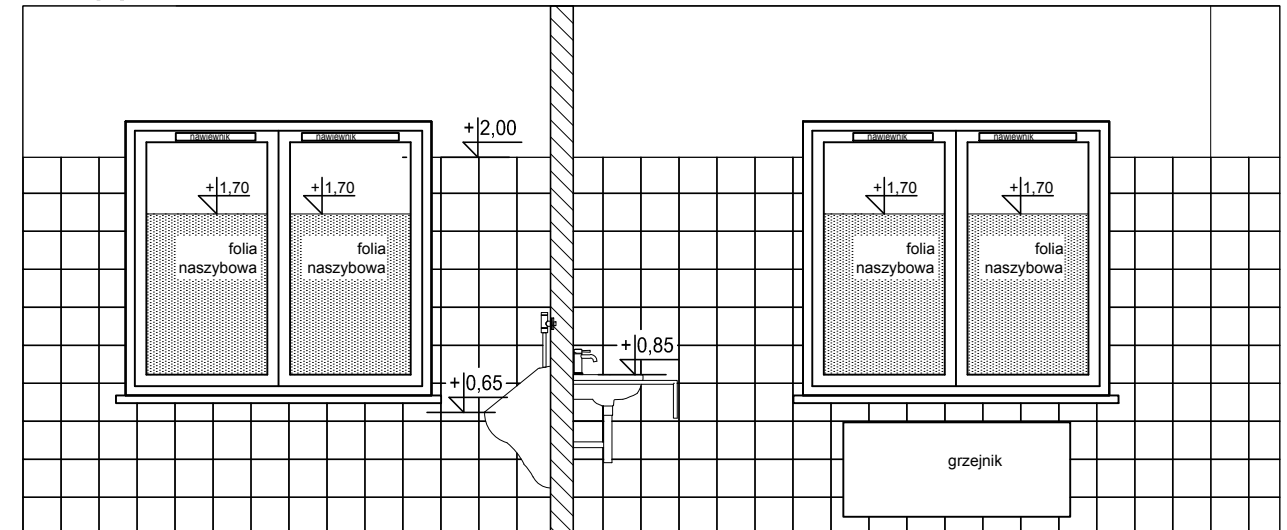

- UWAGI:
1. Należy udrożnić istniejące kanały wentylacyjne
 2. Przed przystąpieniem do robót sprawdzić wymiary w naturze
 3. Nieścisłości konsultować z zespołem autorskim
 4. Detale wykonawcze konsultować z zespołem autorskim



**Biurowy Projektów i Obsługi Inwestycji
Architecture Construction
and Investment Support**
95-100 ZGIERZ
Kamienna 64
tel: +48 885 331 437
biuro@lauconstruction.pl
www.lauconstruction.pl

Projekt:
Projekt budowlano-wykonawczy - termomodernizacja oraz modernizacja budynku Internatu Zespołu Szkół Rolnicze Centrum Kształcenia Ustawicznego w Piasecznie, ul. Chyliczkowska 20
Etap - I piętro

Inwestor:
Starostwo Powiatowe w Piasecznie, ul. Chyliczkowska 14,
05-500 Piaseczno

Lokalizacja:
ul. Chyliczkowska 20 05-500 Piaseczno, dz. 8/7 obręb 27

Tytuł Rysunku:
Piętro I - sanitariat męski,
rozwiązania ścian i rzut podłogi

Format:
A3

Rewizja:
A

Projektant:
mgr inż. Wojciech Lau

Uprawnienia:
LOD/1189/POOK/09
11/R/423/LOOIA/09

PODPIS:

Współpraca
mgr inż. Karol Kowalczyk

PODPIS:

DATA:
04.2017

Skala:
1:40

Branża:
Architektura

Rys. nr:
A10