



RZUT ARANŻACJI /1:50/

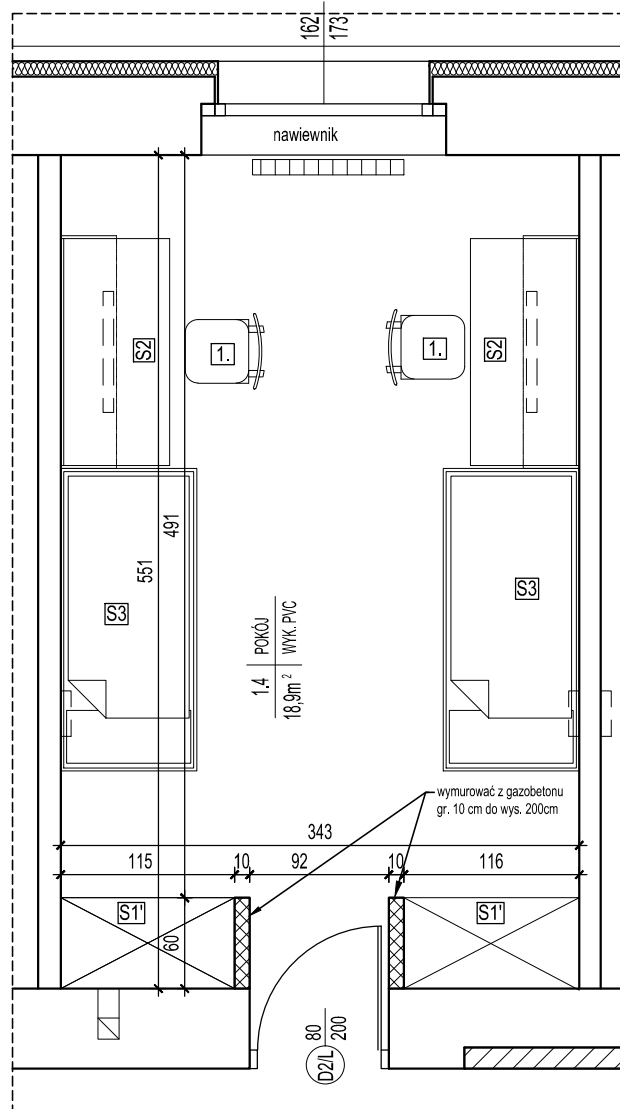

ZABUDOWA MEBLOWA W POKOJACH MIESZKALNYCH
 S1' - segment szafy - 1 szt.
 S2 - segment biurka 154x72 cm - 2 szt.
 S3 - segment łóżka 200x90cm - 2 szt.

Dokładne wymiary mebli zawarte są na osobnych odpowiednio opisanych rysunkach w dalszej części opracowania.

RZUT STANU ISTNIEJĄCEGO /1:50/

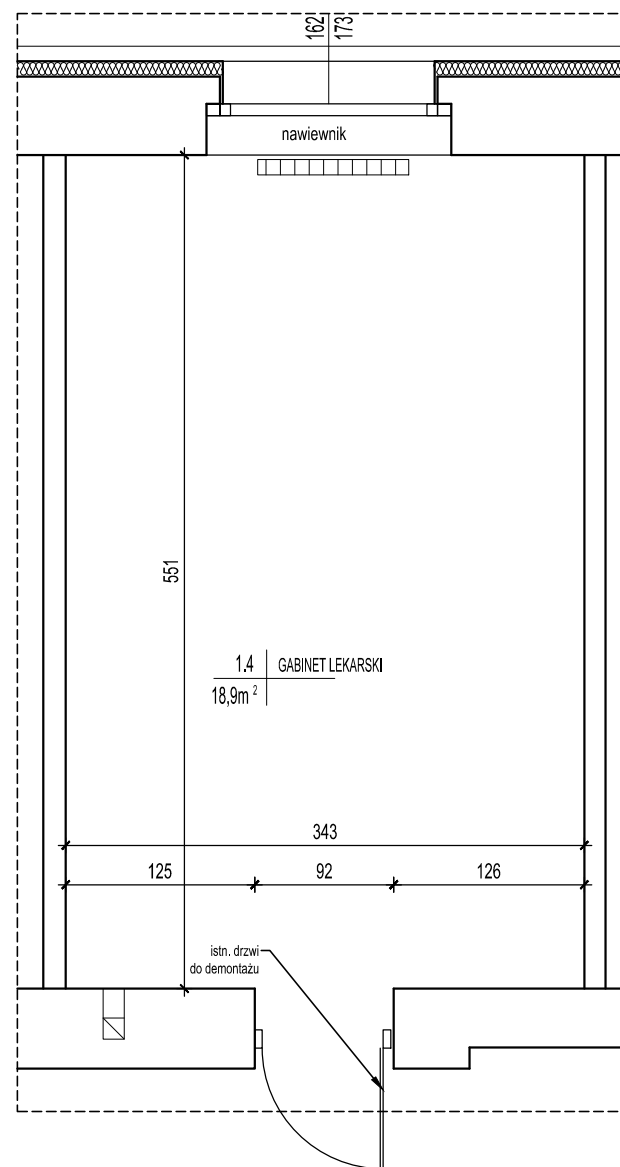

UWAGI:

1. Należy udrożnić istniejące kanały wentylacyjne
2. Przed przystąpieniem do robót sprawdzić wymiary w naturze
3. Nieścisłości konsultować z zespołem autorskim
4. Detale wykonawcze konsultować z zespołem autorskim



**Biuro Projektów i Obsługi Inwestycji
 Architecture Construction
 and Investment Support**

95-100 ZGIERZ
 Kamienna 64
 tel: +48 885 331 437
 biuro@lauconstruction.pl
 www.lauconstruction.pl

Projekt:

Projekt budowlano-wykonawczy - termomodernizacja oraz modernizacja budynku Internatu Zespołu Szkół Rolnicze Centrum Kształcenia Ustawicznego w Piasecznie, ul. Chyliczkowska 20
 Etap - I piętro

Inwestor:

Starostwo Powiatowe w Piasecznie, ul. Chyliczkowska 14,
 05-500 Piaseczno

Lokalizacja:

ul. Chyliczkowska 20 05-500 Piaseczno, dz. 8/7 obręb 27

Tytuł Rysunku:

Piętro I - pokój mieszkalny

Format:

A3

Rewizja:

A

Projektant:

mgr inż. Wojciech Lau

Uprawnienia:

LOD/1189/POOK/09
 11/R/423/LOOIA/09

PODPIS:

Współpraca

mgr inż. Karol Kowalczyk

PODPIS:

DATA:
 04.2017

Skala:
 1:50

Branża:
 Architektura

Rys. nr:
 A11