


- Kolorystyka segmentów:
- korpusy i drzwiczki w kolor brzoza naturalna,
 - półki otwarte w kolorze szarym, wyposażenie w środku w kolorze szarym,
 - blaty w kolorze szarym
 - plecy segmentów w kolorze szarym/stalowo szarym.

- Materiały:
- korpusy i fronty - płyta wiórowa laminowana gr.22 mm, laminat brzoza naturalna
 - plecy-płyta pilśniowa twarda
 - plecówka w kolorze białym
 - nóżki szafek stojących plastikowe wzmocnione wys. 5cm
 - cokół pełny- wys.5 cm płyta wiórowa laminowana gr.18mm, laminat w kolorze stalowo szarym
 - uchwyty- poziome chromowane wpuszczane w kasetach
 - drążki stalowe zimnogięte

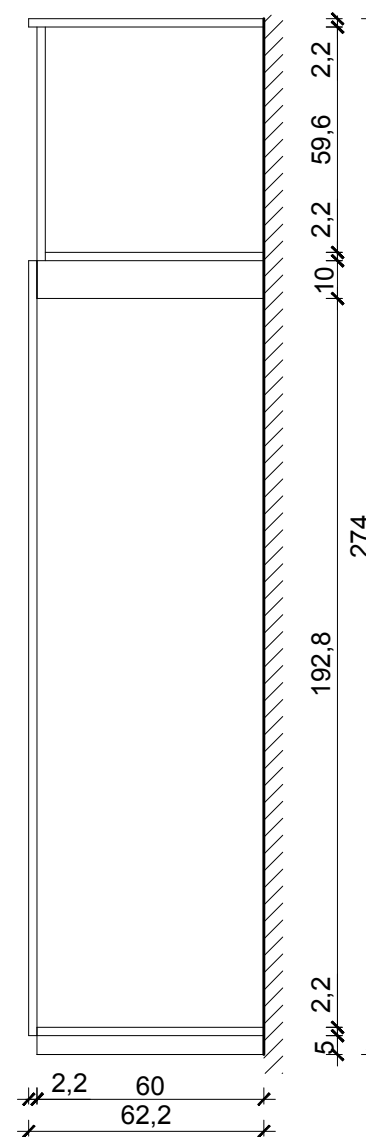

UWAGA:
PRZED MONTAŻEM
I FABRYKACJĄ
WSZYSTKIE WYMIARY
POBRAĆ Z NATURY
I SKONSULTOWAĆ
Z ARCHITEKTEM



Biuro Projektów i Obsługi Inwestycji
Architecture Construction
and Investment Support
95-100 ZGIERZ
Kamienna 64
tel: +48 885 331 437
biuro@lauconstruction.pl
www.lauconstruction.pl

Projekt:
Projekt budowlano-wykonawczy - termomodernizacja oraz
modernizacja budynku Internatu Zespołu Szkół Rolnicze Centrum
Kształcenia Ustawicznego w Piasecznie, ul. Chyliczkowska 20
Etap - I piętro

Inwestor:
Starostwo Powiatowe w Piasecznie, ul. Chyliczkowska 14,
05-500 Piaseczno

Lokalizacja:
ul. Chyliczkowska 20 05-500 Piaseczno, dz. 8/7 obręb 27

| | | |
|-------------------------------------|----------------------|----------------------|
| Tytuł Rysunku: Segment S1 | Format: A3 | Rewizja: A |
|-------------------------------------|----------------------|----------------------|

| | | |
|--|--|----------------|
| Projektant: mgr inż. Wojciech Lau | Uprawnienia: LOD/1189/POOK/09 11/R/423/LOOIA/09 | PODPIS: |
| Współpraca: mgr inż. Karol Kowalczyk | PODPIS: | |

| | | | |
|-------------------------|-----------------------|--------------------------------|------------------------|
| DATA: 05.2017 | Skala: 1:20 | Branża: Architektura | Rys. nr: AM1 |
|-------------------------|-----------------------|--------------------------------|------------------------|