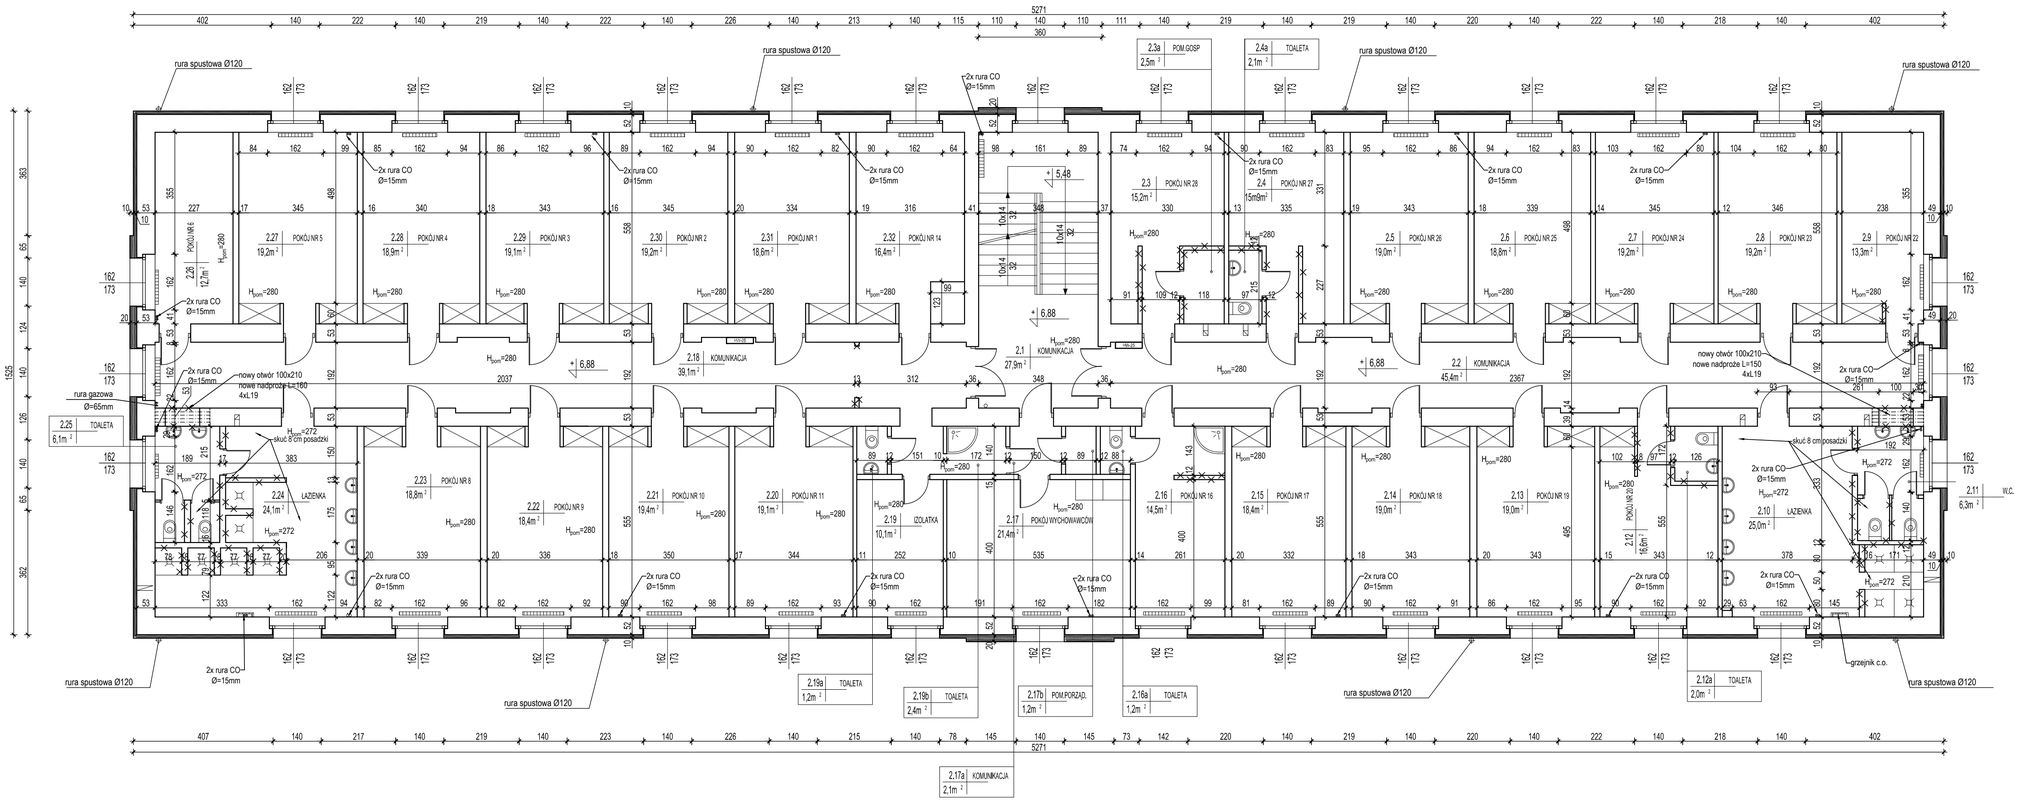

Biuro Projektów i Obsługi Inwestycji
Architecture Construction and Investment Support
95-100 ZGIERZ
Kamienna 64
tel: +48 885 331 437
biuro@lauconstruction.pl
www.lauconstruction.pl

Projekt:
Projekt budowlano-wykonawczy - termomodernizacja oraz modernizacja budynku Internatu Zespołu Szkół Rolnicze Centrum Kształcenia Ustawicznego w Piasecznie, ul. Chyliczkowska 20
Etap - II piętro

Inwestor:
Starostwo Powiatowe w Piasecznie, ul. Chyliczkowska 14, 05-500 Piaseczno

Lokalizacja:
ul. Chyliczkowska 20 05-500 Piaseczno, dz. 8/7 obręb 27

Tytuł Rysunku:
Piętro II - stan istniejący i wyburzenia

Format: A3+

Rewizja: A

Projektant:
mgr inż. Wojciech Lau

Uprawnienia:
LOD/1189/POOK/09
11/R/423/LOOIA/09

PODPIS:

Współpraca
mgr inż. Karol Kowalczyk

PODPIS:

DATA: 04.2017

Skala: 1:100

Branża: Architektura

Rys. nr: A2