




A-A

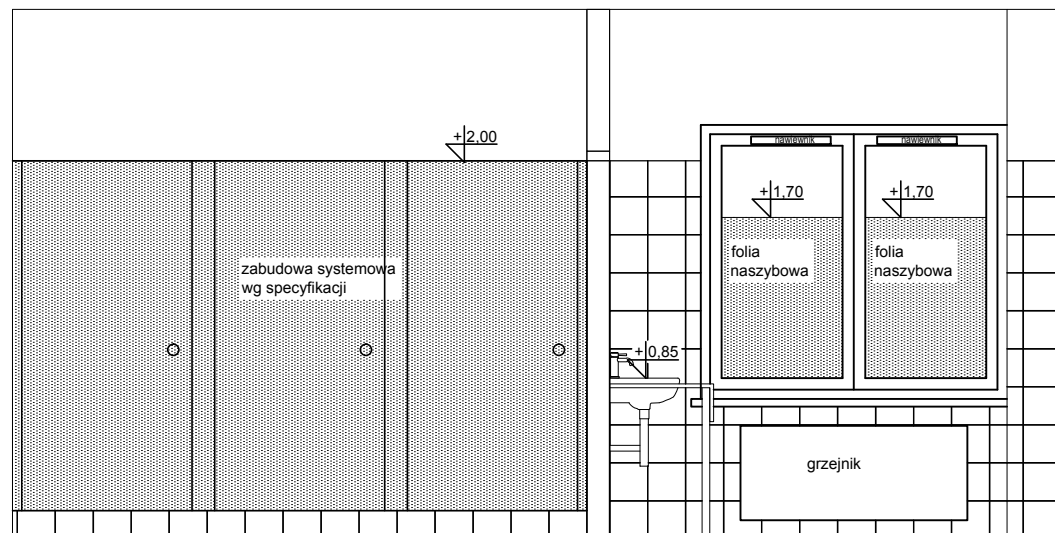


D-D

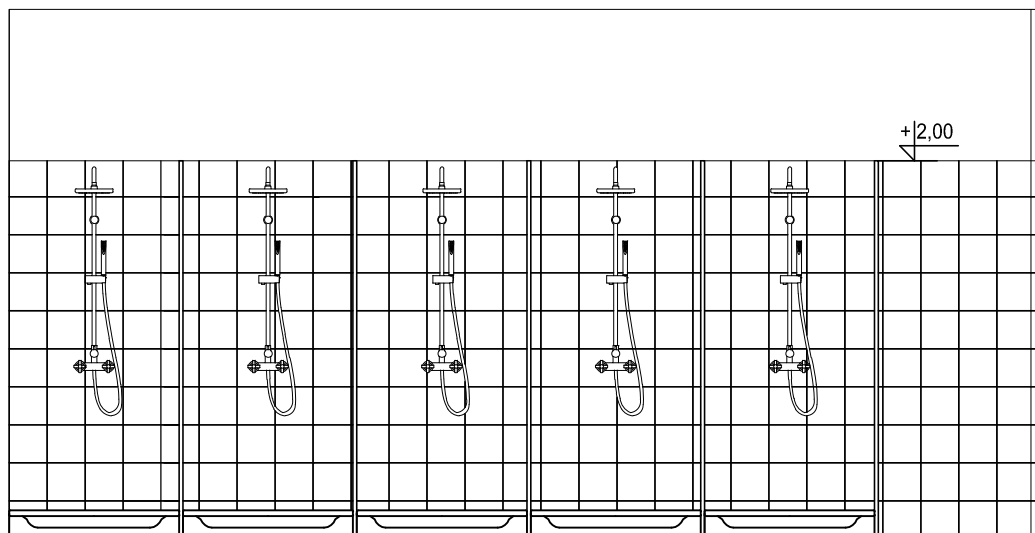


B-B

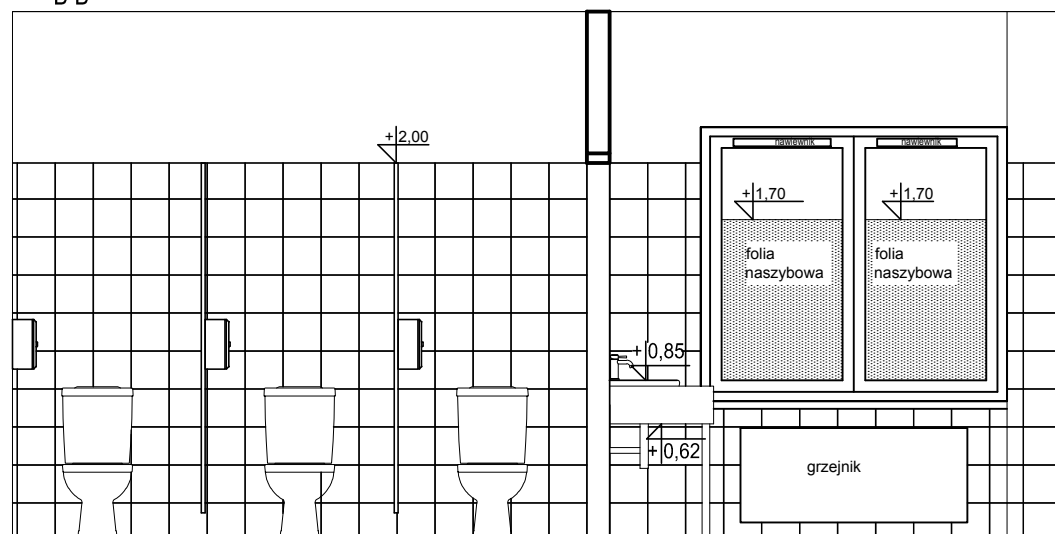


E-E

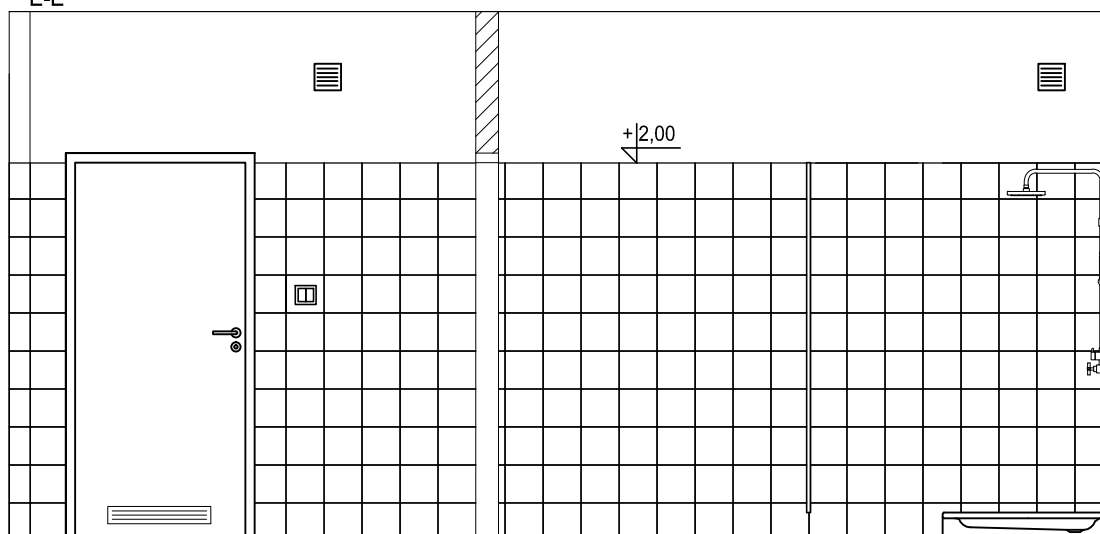

C-C

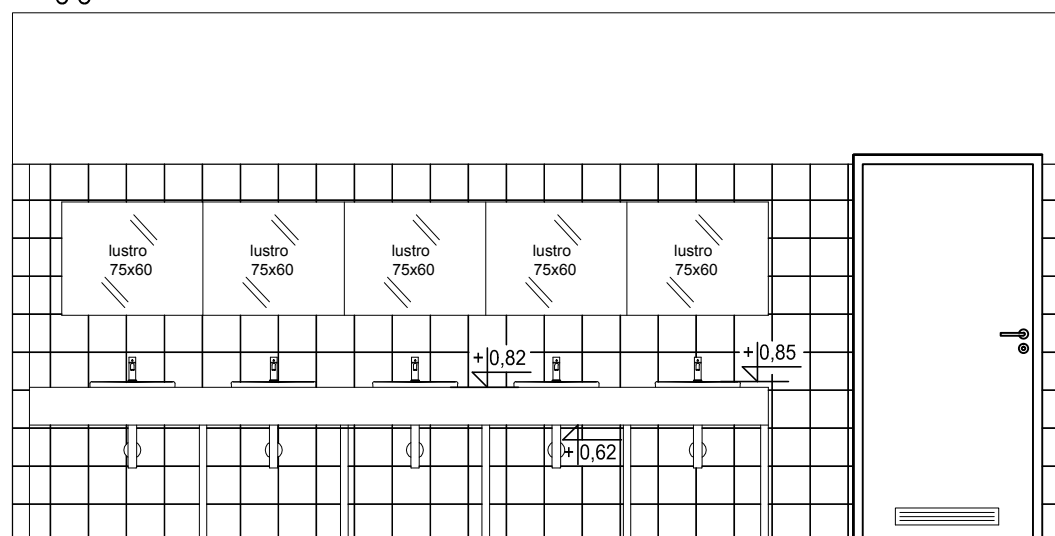

F-F

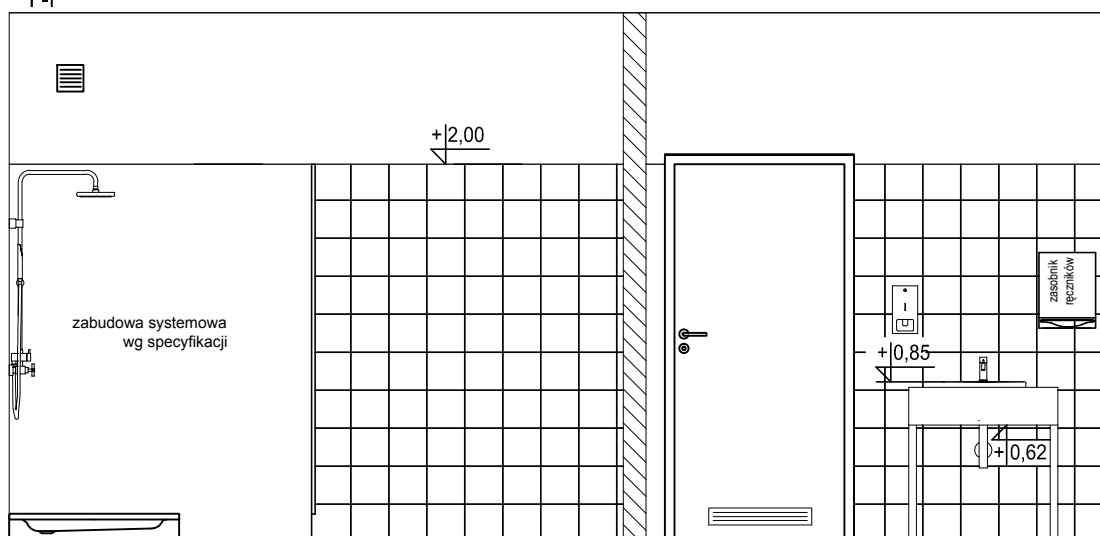

## UWAGI:

1. Należy udrożnić istniejące kanały wentylacyjne
2. Przed przystąpieniem do robót sprawdzić wymiary w naturze
3. Nieścisłości konsultować z zespołem autorskim
4. Detale wykonawcze konsultować z zespołem autorskim



**Biuro Projektów i Obsługi Inwestycji**  
**Architecture Construction**  
**and Investment Support**  
 95-100 ZGIERZ  
 Kamienna 64  
 tel: +48 885 331 437  
 biuro@lauconstruction.pl  
 www.lauconstruction.pl

## Projekt:

Projekt budowlano-wykonawczy - termomodernizacja oraz modernizacja budynku Internatu Zespołu Szkół Rolnicze Centrum Kształcenia Ustawicznego w Piasecznie, ul. Chyliczkowska 20  
 Etap - II piętro

## Inwestor:

Starostwo Powiatowe w Piasecznie, ul. Chyliczkowska 14,  
 05-500 Piaseczno

## Lokalizacja:

ul. Chyliczkowska 20 05-500 Piaseczno, dz. 8/7 obręb 27

## Tytuł Rysunku:

Piętro II - sanitariat damski,  
 rozwinięcia ścian

## Format:

A3

## Rewizja:

A

## Projektant:

mgr inż. Wojciech Lau

## Uprawnienia:

LOD/1189/POOK/09  
 11/R/423/LOOIA/09

## PODPIS:

## Współpraca

mgr inż. Karol Kowalczyk

## PODPIS:

## DATA:

04.2017

## Skala:

1:40

## Branża:

Architektura

## Rys. nr:

A6