


RZUT ARANŻACJI /1:50/

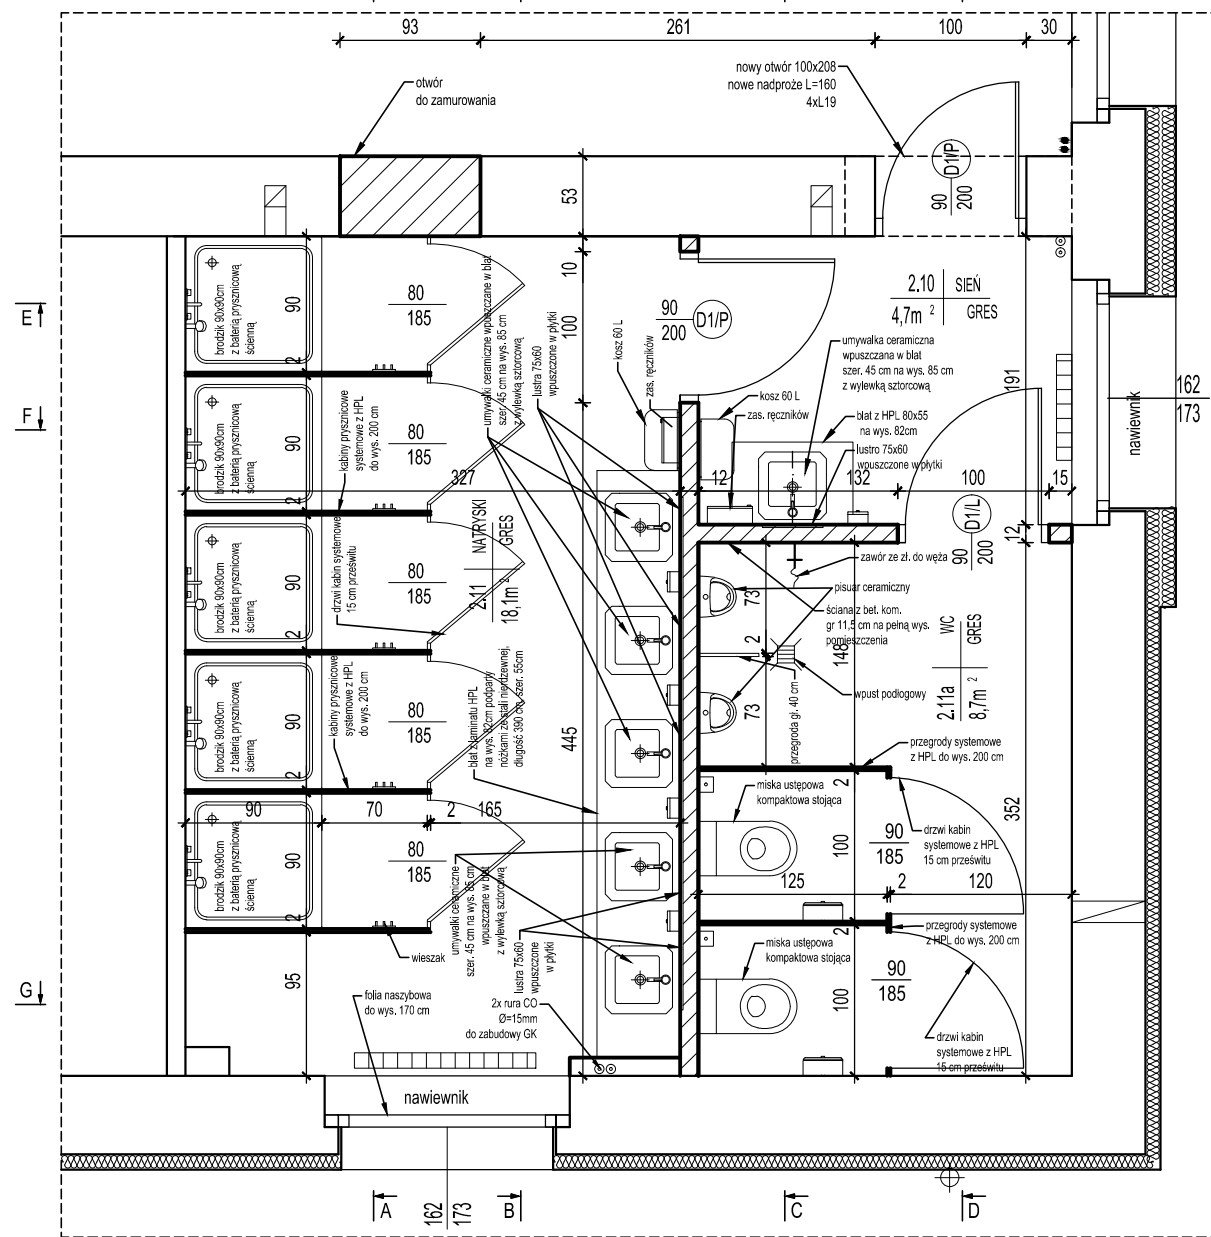

**WYPOSAŻENIE
SANITARIATU
MĘSKIEGO**


Armatura:

- 6 szt. umywalka ceramiczna wpuszczana w blat szer. 45 cm
- 6 szt. bateria umywalkowa sztorcowa
- 5 szt. brodzik 90x90cm
- 5 szt. bateria prysznicowa ścienna
- 2 szt. pisuar
- 2 szt. miski ustępowe kompaktowe stojące
- 1 szt. przegroda międzypisuarowa
- 1 szt. zawór ze złączką do węża

Inne:

- 6 szt. lustro 75x60cm wpuszczane w płytki
- 2 szt. zasobnik ręczników
- 5 szt. zasobnik mydła
- 2 szt. zasobnik papieru toaletowego
- 5 szt. wieszak na ubrania
- 1 szt. blat z laminatu HPL szer. 55cm dł. 390 cm, podparty nóżkami ze stali nierdzewnej
- 1 szt. blat z laminatu HPL 55x80, podparty nóżkami ze stali nierdzewnej
- 2 szt. folia naszybowa
- 2 szt. szczotka toaletowa
- 2 szt. kosz na śmieci 60 l

RZUT STANU ISTNIEJĄCEGO /1:50/

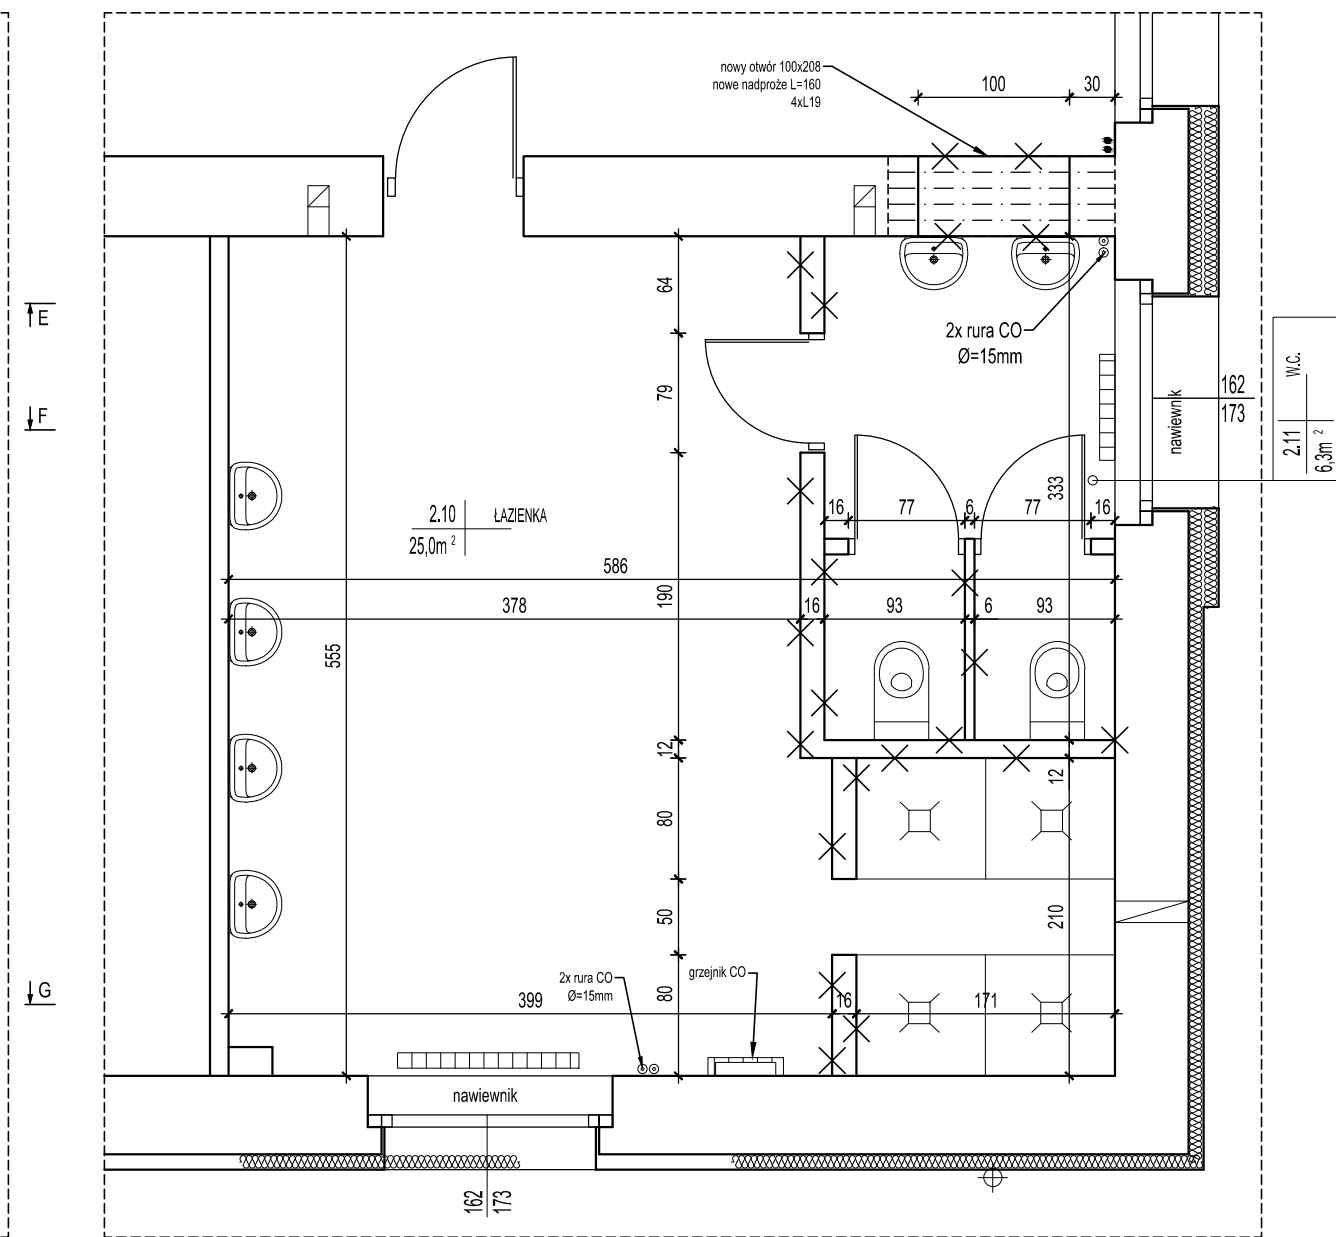

UWAGI:

1. Należy udrożnić istniejące kanały wentylacyjne
2. Przed przystąpieniem do robót sprawdzić wymiary w naturze
3. Nieścisłości konsultować z zespołem autorskim
4. Detale wykonawcze konsultować z zespołem autorskim



**Biuro Projektów i Obsługi Inwestycji
Architecture Construction
and Investment Support**
95-100 ZGIERZ
Kamienna 64
tel: +48 885 331 437
biuro@lauconstruction.pl
www.lauconstruction.pl

Projekt:

Projekt budowlano-wykonawczy - termomodernizacja oraz modernizacja budynku Internatu Zespołu Szkół Rolnicze Centrum Kształcenia Ustawicznego w Piasecznie, ul. Chyliczkowska 20 Etap - II piętro

Inwestor:

Starostwo Powiatowe w Piasecznie, ul. Chyliczkowska 14, 05-500 Piaseczno

Lokalizacja:

ul. Chyliczkowska 20 05-500 Piaseczno, dz. 8/7 obręb 27

Tytuł Rysunku:

Piętro II - sanitariat męski

Format:

A3

Rewizja:

A

Projektant:

mgr inż. Wojciech Lau

Uprawnienia:

LOD/1189/POOK/09
11/R/423/LOOIA/09

PODPIS:

Współpraca

mgr inż. Karol Kowalczyk

PODPIS:

DATA:

04.2017

Skala:

1:50

Branża:

Architektura

Rys. nr:

A8