




A-A

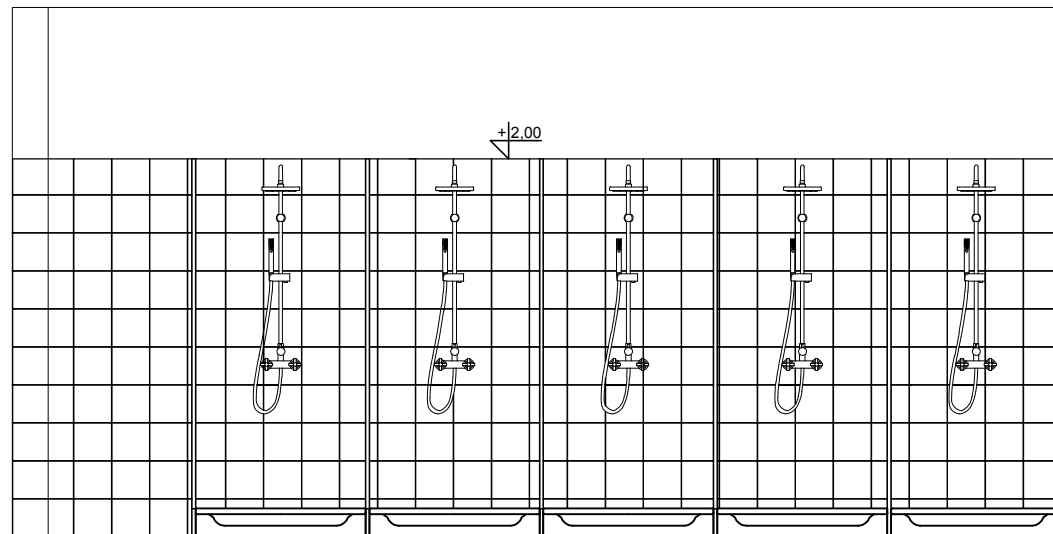


B-B

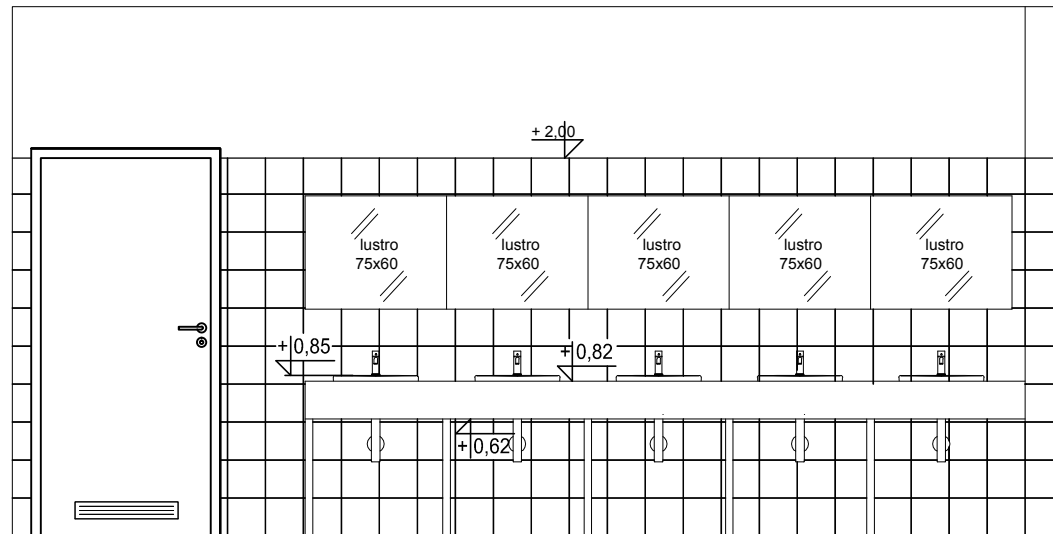


C-C

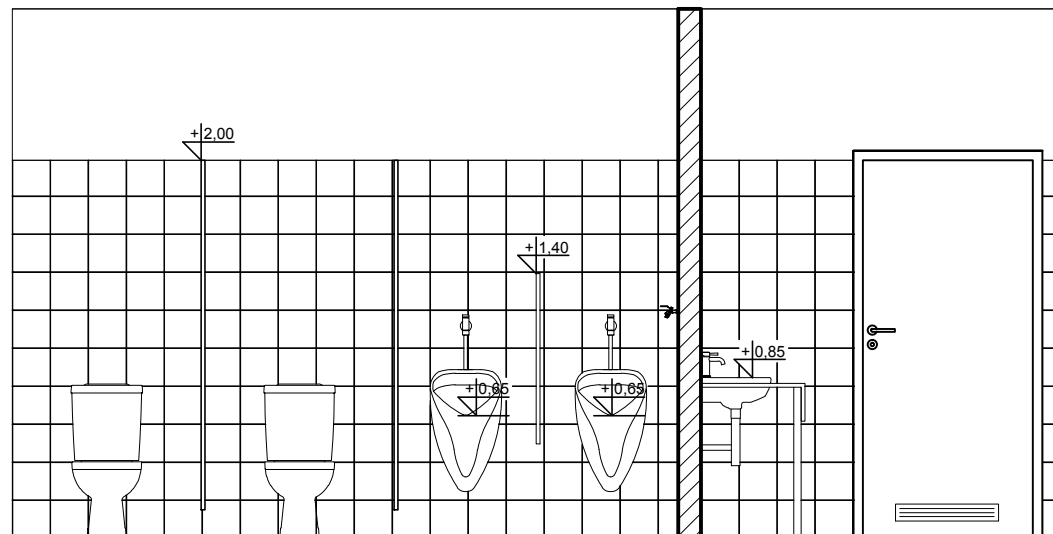


D-D

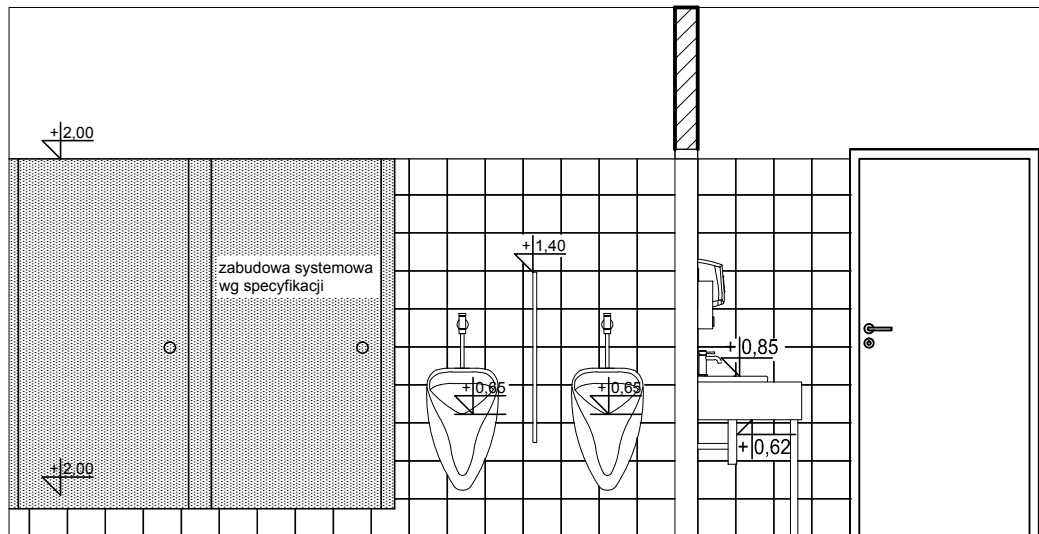

E-E

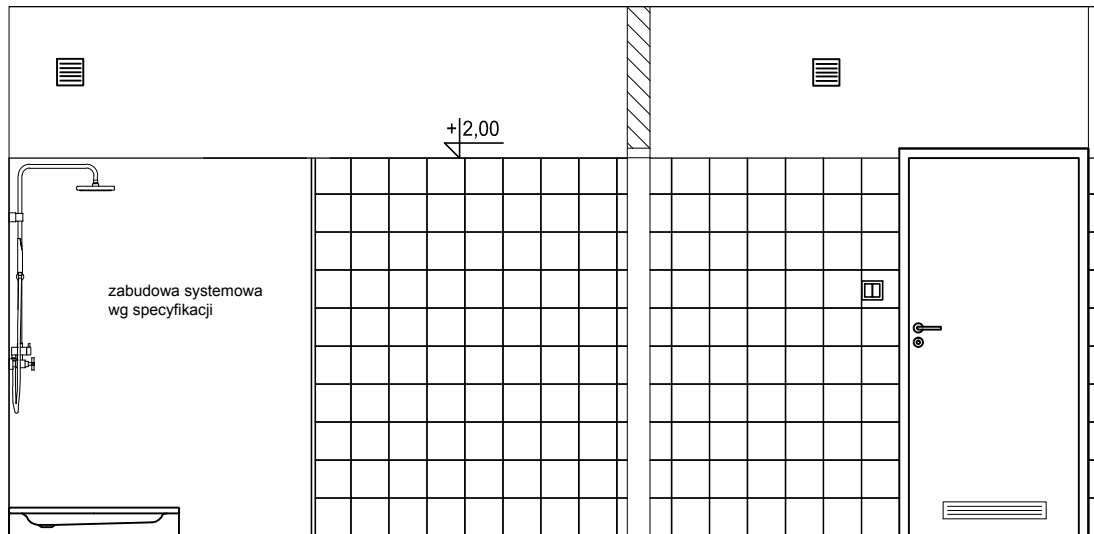

F-F

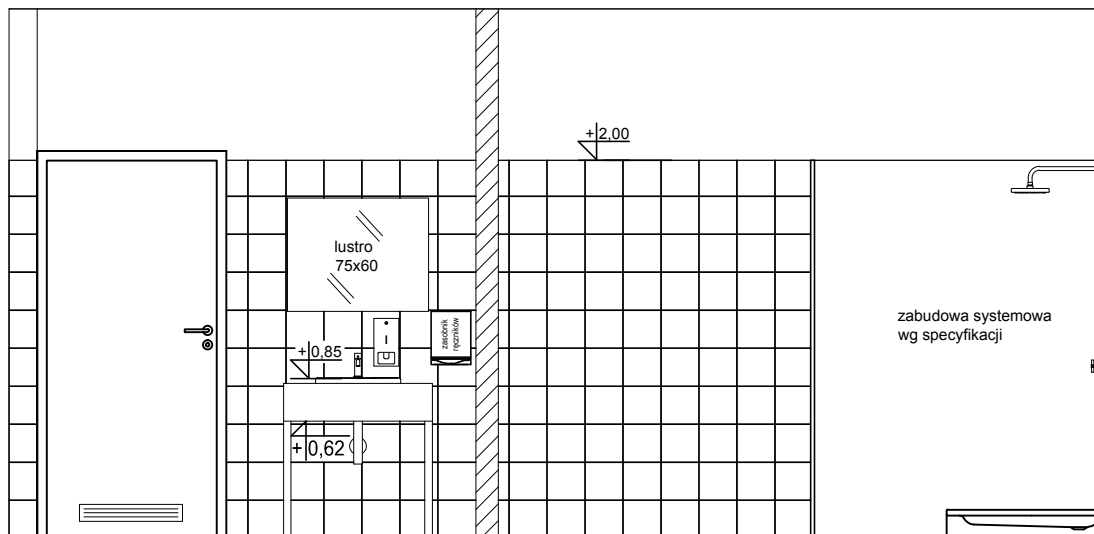

## UWAGI:

1. Należy udzielić istniejące kanały wentylacyjne
2. Przed przystąpieniem do robót sprawdzić wymiary w naturze
3. Nieścisłości konsultować z zespołem autorskim
4. Detale wykonawcze konsultować z zespołem autorskim

Konstrukcje  
Architektura

**Biuro Projektów i Obsługi Inwestycji  
Architecture Construction  
and Investment Support**

95-100 ZGIERZ  
Kamienna 64  
tel: +48 885 331 437  
biuro@lauconstruction.pl  
[www.lauconstruction.pl](http://www.lauconstruction.pl)

## Projekt:

Projekt budowlano-wykonawczy - termomodernizacja oraz modernizacja budynku Internatu Zespołu Szkół Rolnicze Centrum Kształcenia Ustawicznego w Piasecznie, ul. Chyliczkowska 20  
Etap - II piętro

## Inwestor:

Starostwo Powiatowe w Piasecznie, ul. Chyliczkowska 14,  
05-500 Piaseczno

## Lokalizacja:

ul. Chyliczkowska 20 05-500 Piaseczno, dz. 8/7 obręb 27

## Tytuł Rysunku:

Piętro II - sanitariat męski,  
rozwiązania ścian

## Format:

A3

## Rewizja:

A

## Projektant:

mgr inż. Wojciech Lau

## Współpraca

mgr inż. Karol Kowalczyk

## Uprawnienia:

LOD/1189/POOK/09  
11/R/423/LOOIA/09

## PODPIS:

## PODPIS:

## DATA:

04.2017

## Skala:

1:40

## Branża:

Architektura

## Rys. nr:

A9