


Zabudowa meblowa kuchenna:

Szafka kuchenna

- szafki stojące , gt.60 cm, wys.88 cm w tym nożki 8 cm, plus blat 3 cm
- korpusy płyta wiórowa laminowana gr.22 mm, laminat brzoza naturalna
- fronty płyta wiórowa laminowana gr.22 mm, laminat R3023 €brzoza naturalna
- nożki szafki stojącej plastikowe wzmocnione wys.10 cm
- cokół pełny- wys.8 cm płyta wiórowa laminowana gr.18mm, laminat w kolorze stalowo szarym
- uchwyty- poziome chromowane wpuszczane w kasetach
- blat -płyta ze sklejki oklejana jednostronnie HPL- grubość 18 mm kolor w/g założonej kolorystyki piętra wybrany z wzornika producenta, blat z doklejką- grubość frontu blatu 3 cm, kolor szary

Wybrane próbki blatów podlegają akceptacji Architekta.

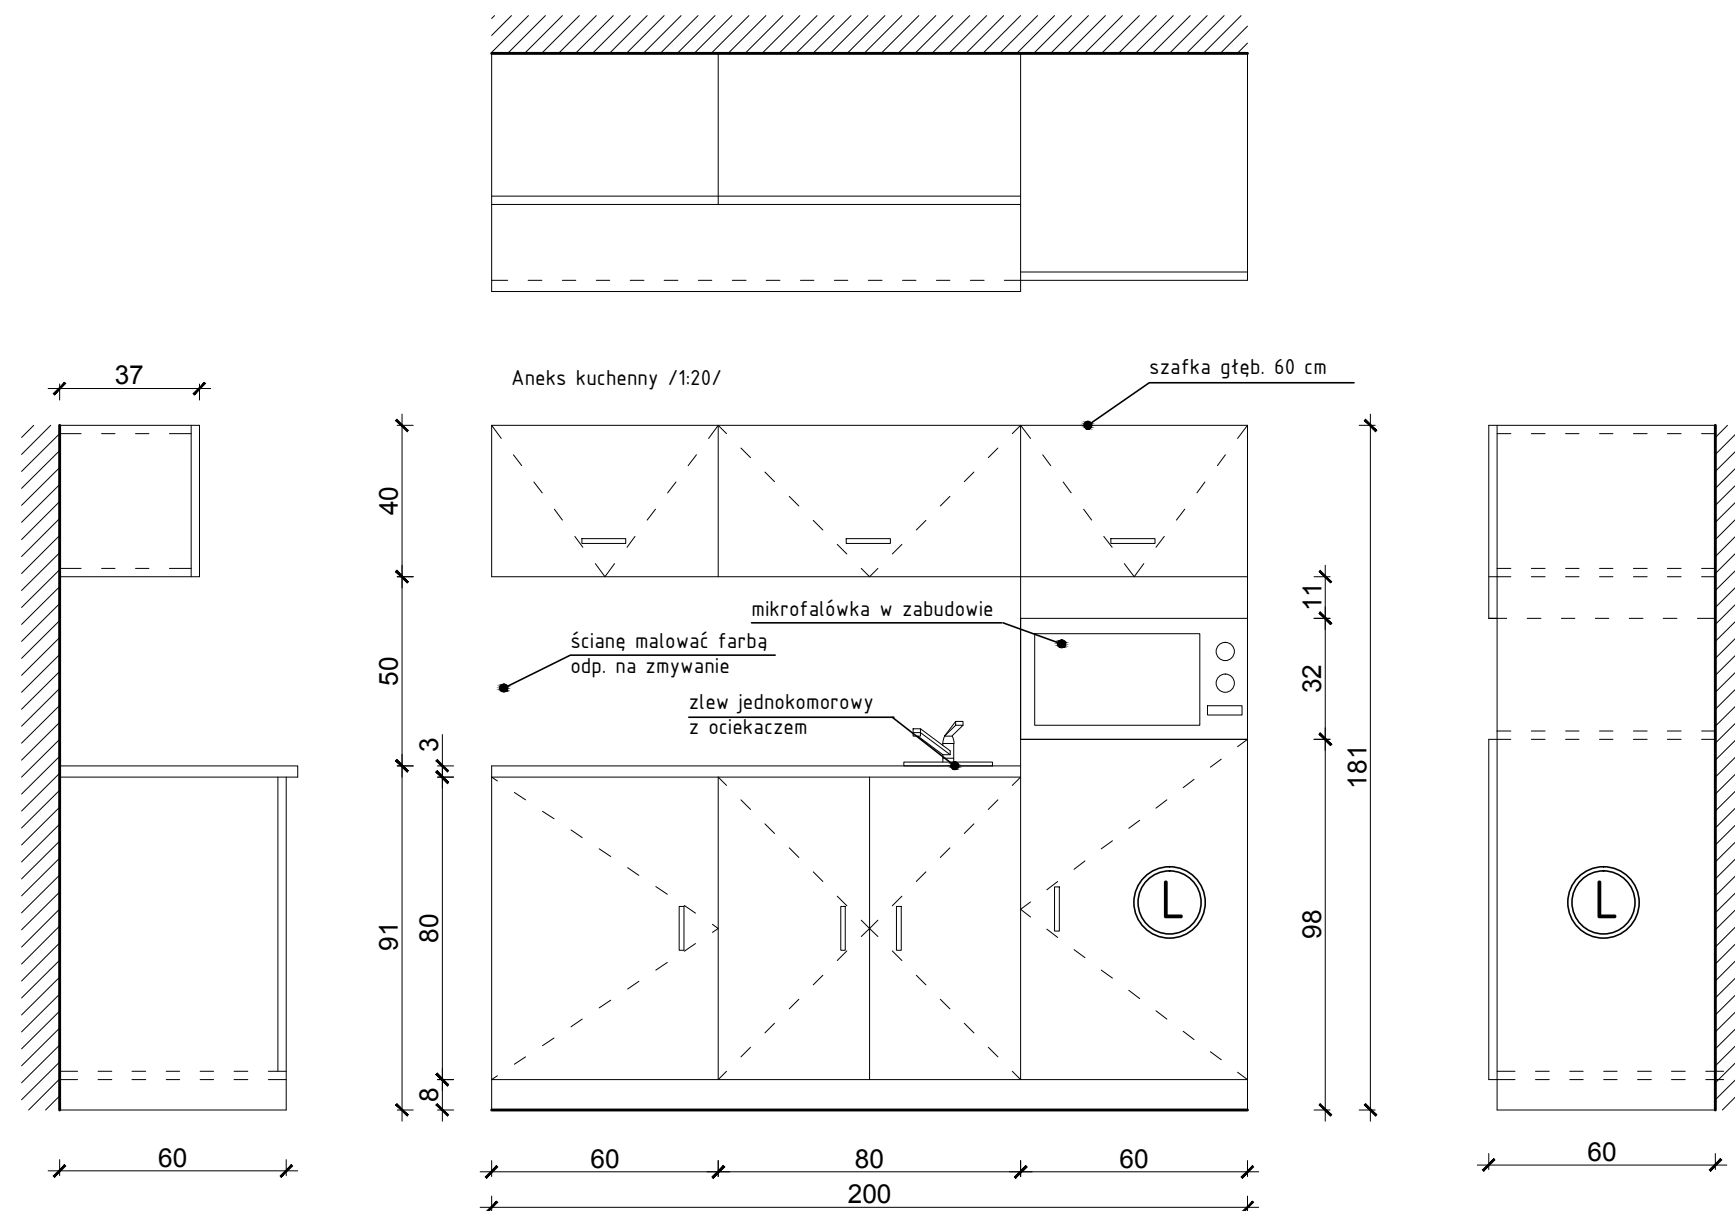

UWAGA:
PRZED MONTAŻEM
I FABRYKACJĄ
WSZYSTKIE WYMIARY
POBRAĆ Z NATURY
I SKONSULTOWAĆ
Z ARCHITEKTEM



**Biuro Projektów i Obsługi Inwestycji
Architecture Construction
and Investment Support**
95-100 ZGIERZ
Kamienna 64
tel: +48 885 331 437
biuro@lauconstruction.pl
www.lauconstruction.pl

Projekt:

Projekt budowlano-wykonawczy - termomodernizacja oraz modernizacja budynku Internatu Zespołu Szkół Rolnicze Centrum Kształcenia Ustawicznego w Piasecznie, ul. Chyliczkowska 20
Etap - parter

Inwestor:

Starostwo Powiatowe w Piasecznie, ul. Chyliczkowska 14, 05-500 Piaseczno

Lokalizacja:

ul. Chyliczkowska 20 05-500 Piaseczno, dz. 8/7 obręb 27

Tytuł Rysunku:

Parter - aneks kuchenny A1

Format:

A3

Rewizja:

A

Projektant:

mgr inż. Wojciech Lau

Współpraca

mgr inż. Karol Kowalczyk

Uprawnienia:

LOD/1189/POOK/09
11/R/423/LOOIA/09

PODPIS:

PODPIS:

DATA:
05.2017

Skala:
1:20

Branża:
Architektura

Rys. nr:
A7