


RZUT ARANŻACJI 1:50/

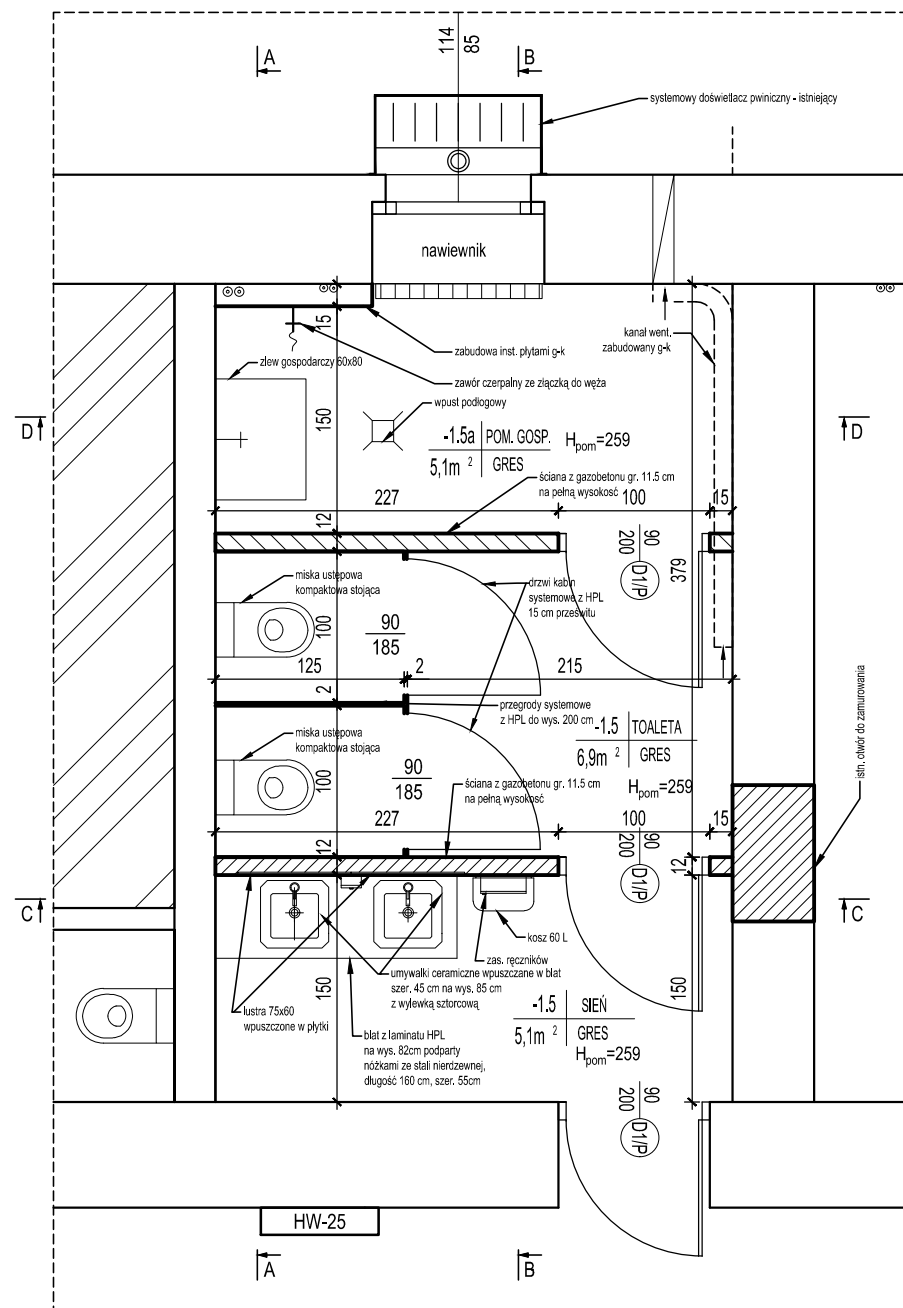


WYPOSAŻENIE SANITARIATU
i POMIESZCZENIA GOSPODARCZEGO

Armatura:
2 szt. umywalka ceramiczna szer. 45 cm
wpuszczana w blat
2 szt. bateria umywalkowa sztorcowa
2 szt. miski ustępowe kompaktowe stojące
1 szt. zawór ze złączką do węża
1 szt. zlew gospodarczy 60x80cm z baterią

Inne:

2 szt. lustro 75x60cm wpuszczane w płytki
1 szt. blat z HPL dł. 160 cm szer. 55 cm na nóżkach ze stali
nierdzewnej
1 szt. zasobnik ręczników
1 szt. zasobnik mydła
2 szt. zasobnik papieru toaletowego
2 szt. wieszak na ubrania
2 szt. szczotka toaletowa

RZUT STANU ISTNIEJĄCEGO 1:50/

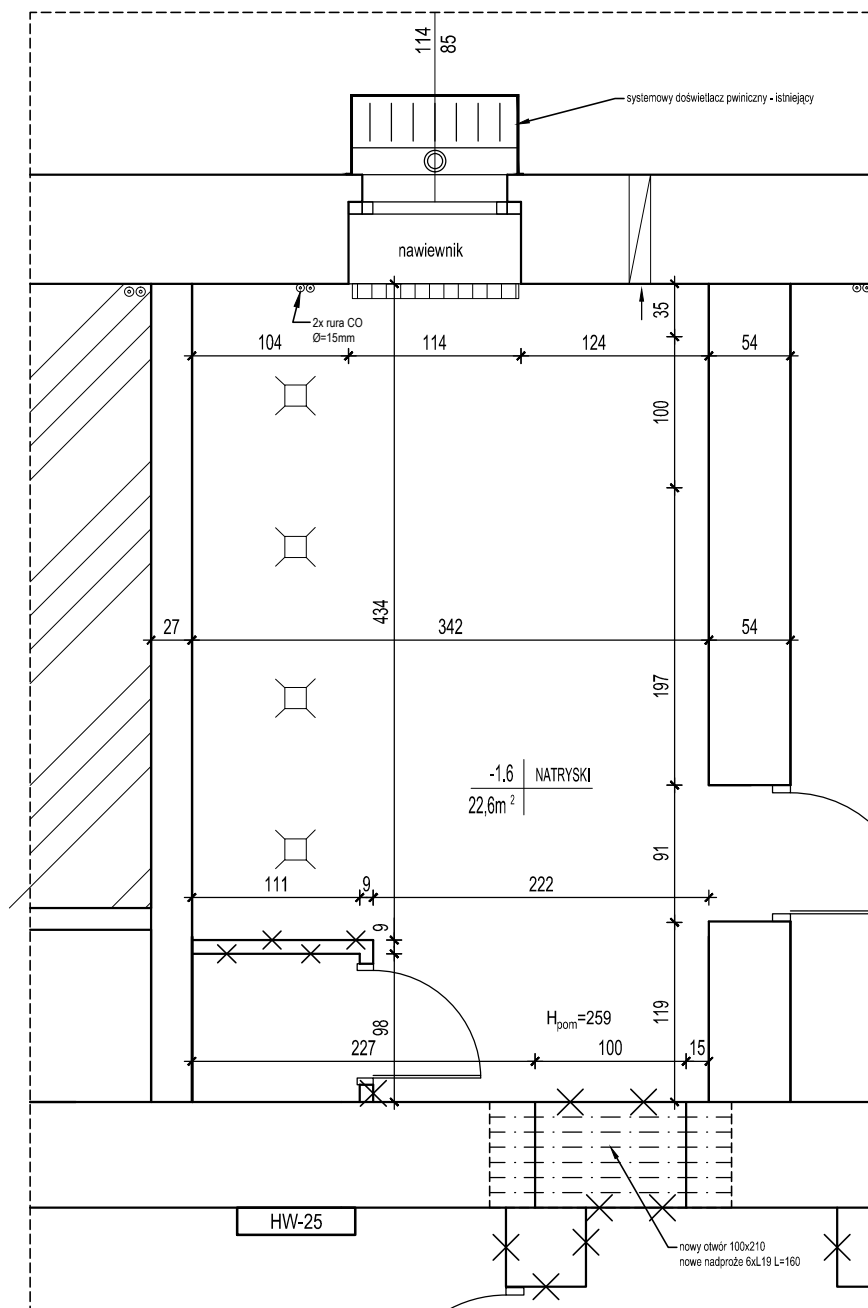

UWAGI:

1. Należy udrożnić istniejące kanały wentylacyjne
2. Przed przystąpieniem do robót sprawdzić wymiary w naturze
3. Nieścisłości konsultować z zespołem autorskim
4. Detale wykonawcze konsultować z zespołem autorskim



Biuro Projektów i Obsługi Inwestycji
Architecture Construction
and Investment Support

95-100 ZGIERZ
Kamienna 64
tel: +48 885 331 437
biuro@lauconstruction.pl
www.lauconstruction.pl

Projekt:

Projekt budowlano-wykonawczy - termomodernizacja oraz
modernizacja budynku Internatu Zespołu Szkół Rolnicze Centrum
Kształcenia Ustawicznego w Piasecznie, ul. Chyliczkowska 20
Etap - piwnica

Inwestor:

Starostwo Powiatowe w Piasecznie, ul. Chyliczkowska 14,
05-500 Piaseczno

Lokalizacja:

ul. Chyliczkowska 20 05-500 Piaseczno, dz. 8/7 obręb 27

Tytuł Rysunku:

Piwnica - sanitariat

Format:

A3

Rewizja:

A

Projektant:

mgr inż. Wojciech Lau

Uprawnienia:

LOD/1189/POOK/09
11/R/423/LOOIA/09

PODPIS:

Współpraca

mgr inż. Karol Kowalczyk

PODPIS:

DATA:
04.2017

Skala:
1:50

Branża:
Architektura

Rys. nr:
A5