


TR/2/1 | Pi= 5 kW

TN-S | Un=3>

UWAGI:

1. Układ sieci odbiorc
2. Ochrona od poraże samoczynne wylącz

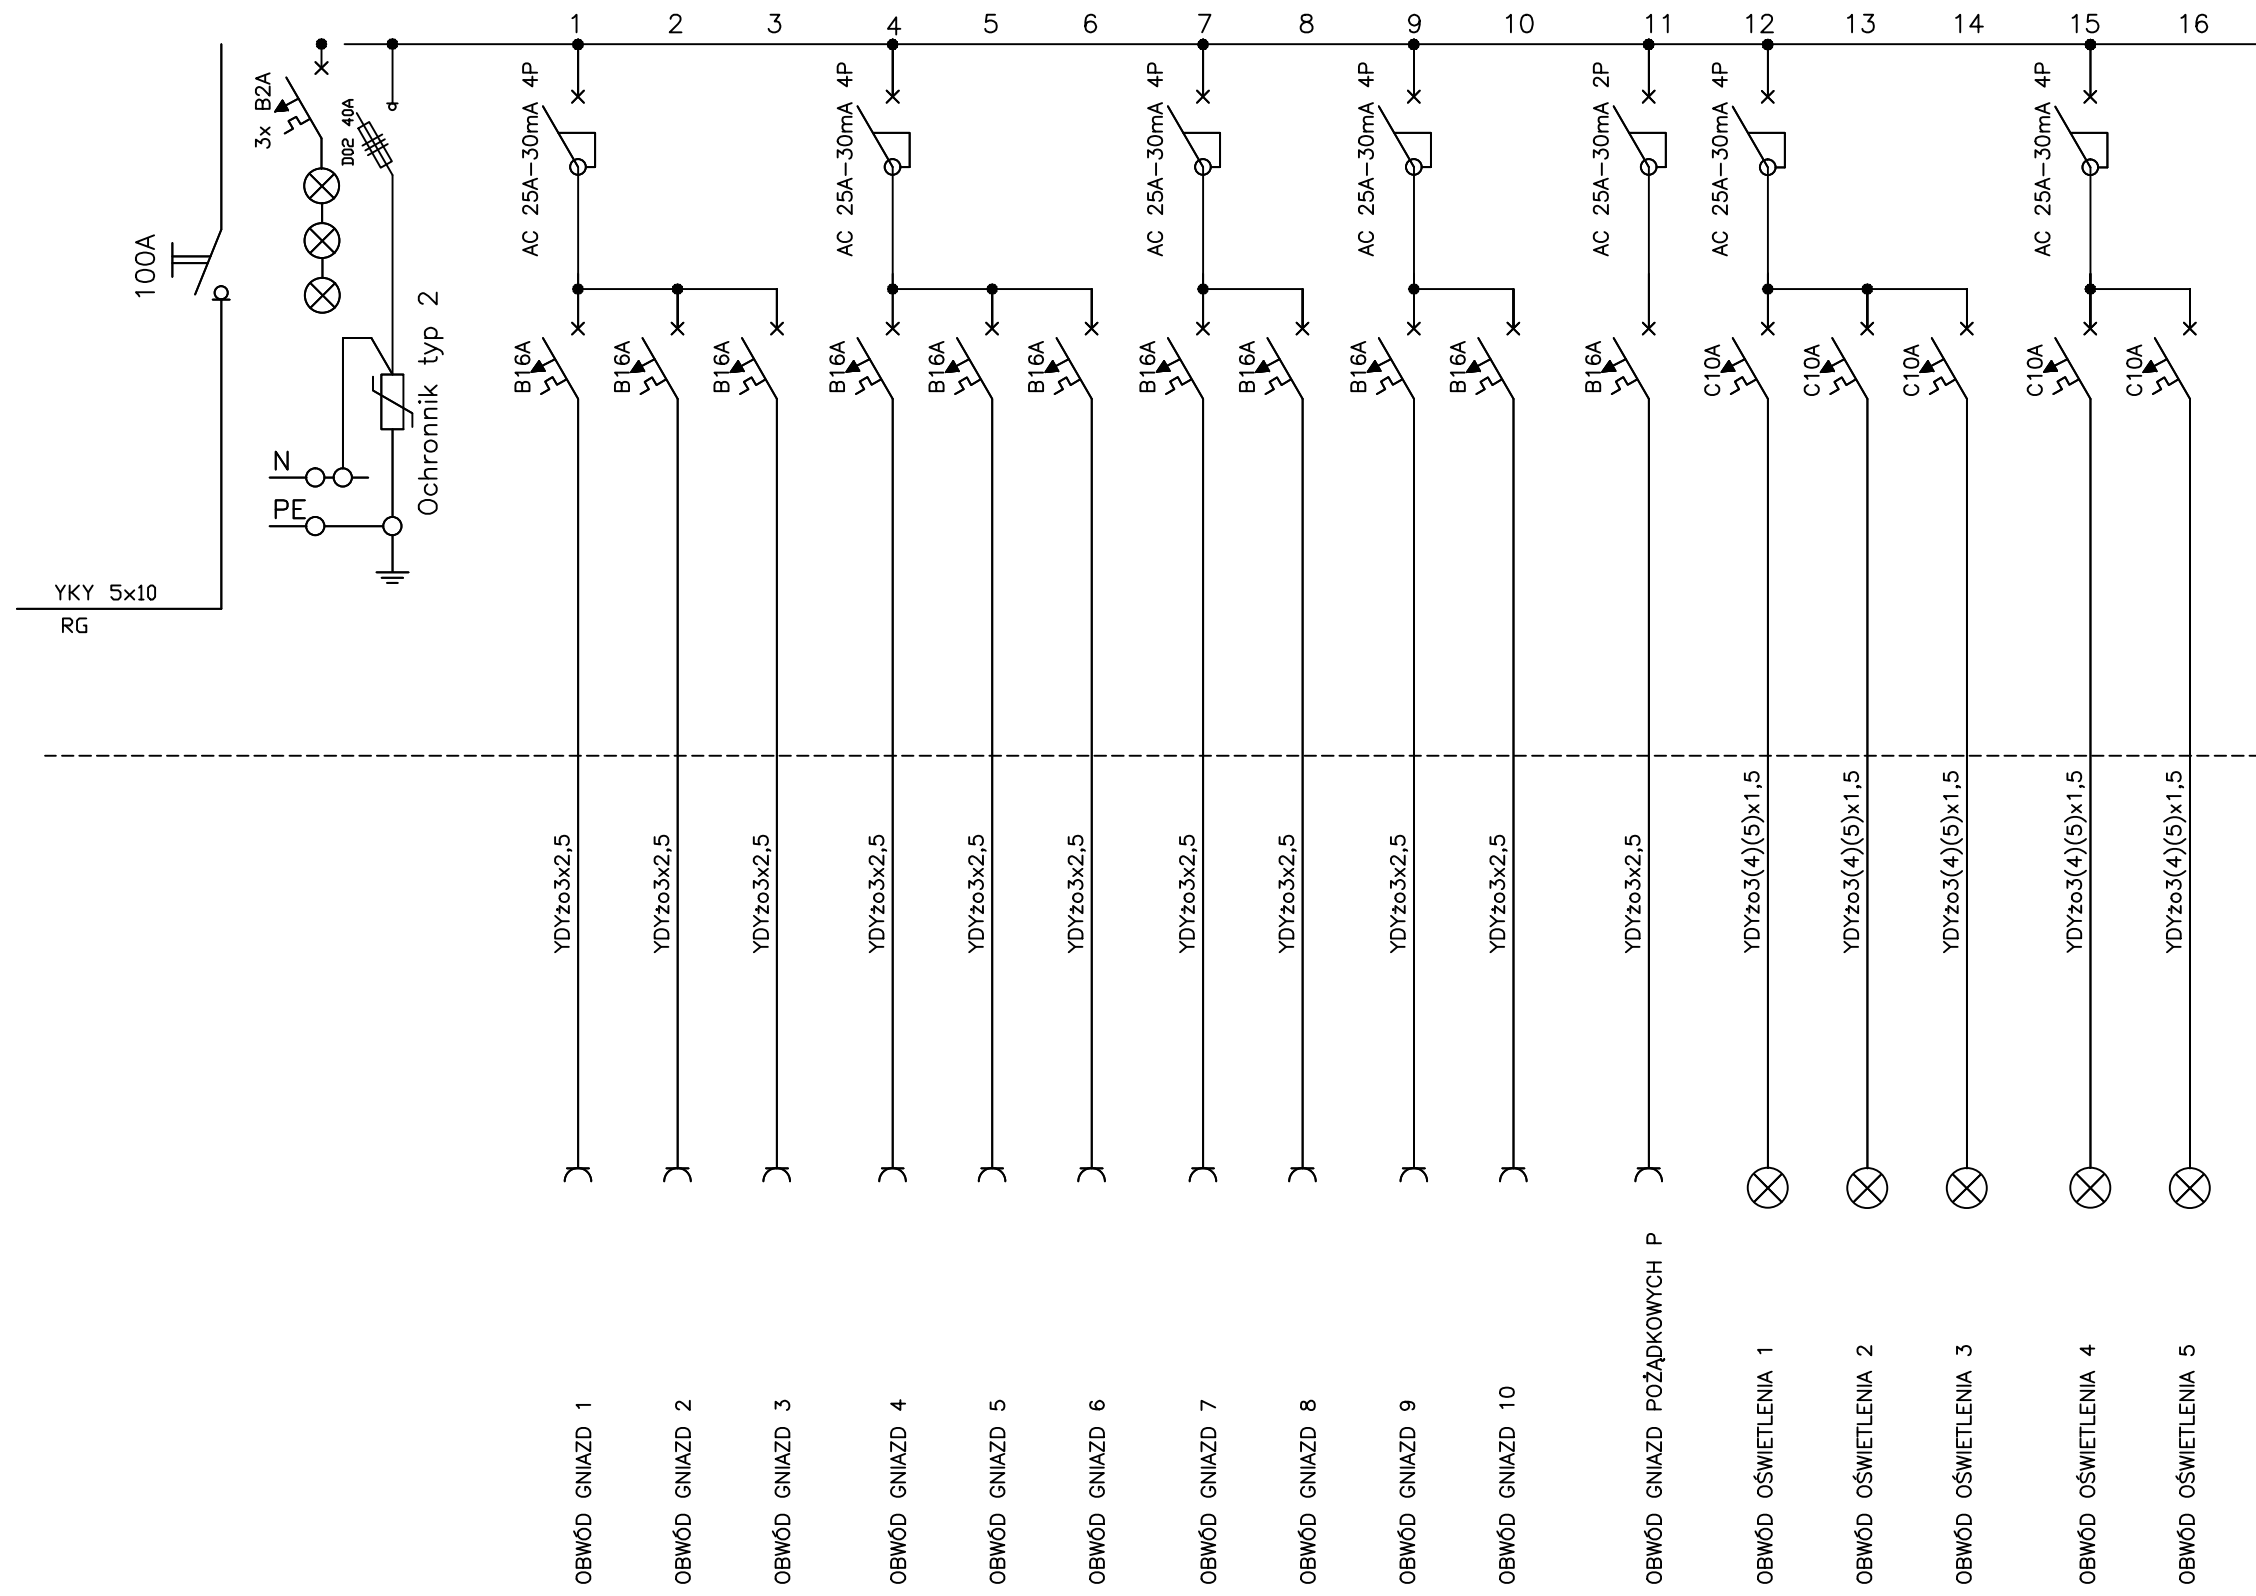

Konstrukcje Architektura

Biuro Projektów i O Architecture Constr and Investment Su

95-100 ZGIERZ
Kamienna 64
tel: +48 885 331 437
biuro@lauconstruction.p
www.lauconstruction

Projekt:
Termomodernizacja oraz
Szkół Rolnicze Centrum
ul. Chyliczkowska 20
Etap - II piętro

Inwestor:
Starostwo Powiatowe w
05-500 Piaseczno

Lokalizacja:
ul. Chyliczkowska 20 05-

Tytuł Rysunku:
Schemat rozdzielnicy TR

Projektant:
techn. Krzysztof Kozal

Współpraca
Tomasz Kozal

DATA: 04.2017 | **Skala:**