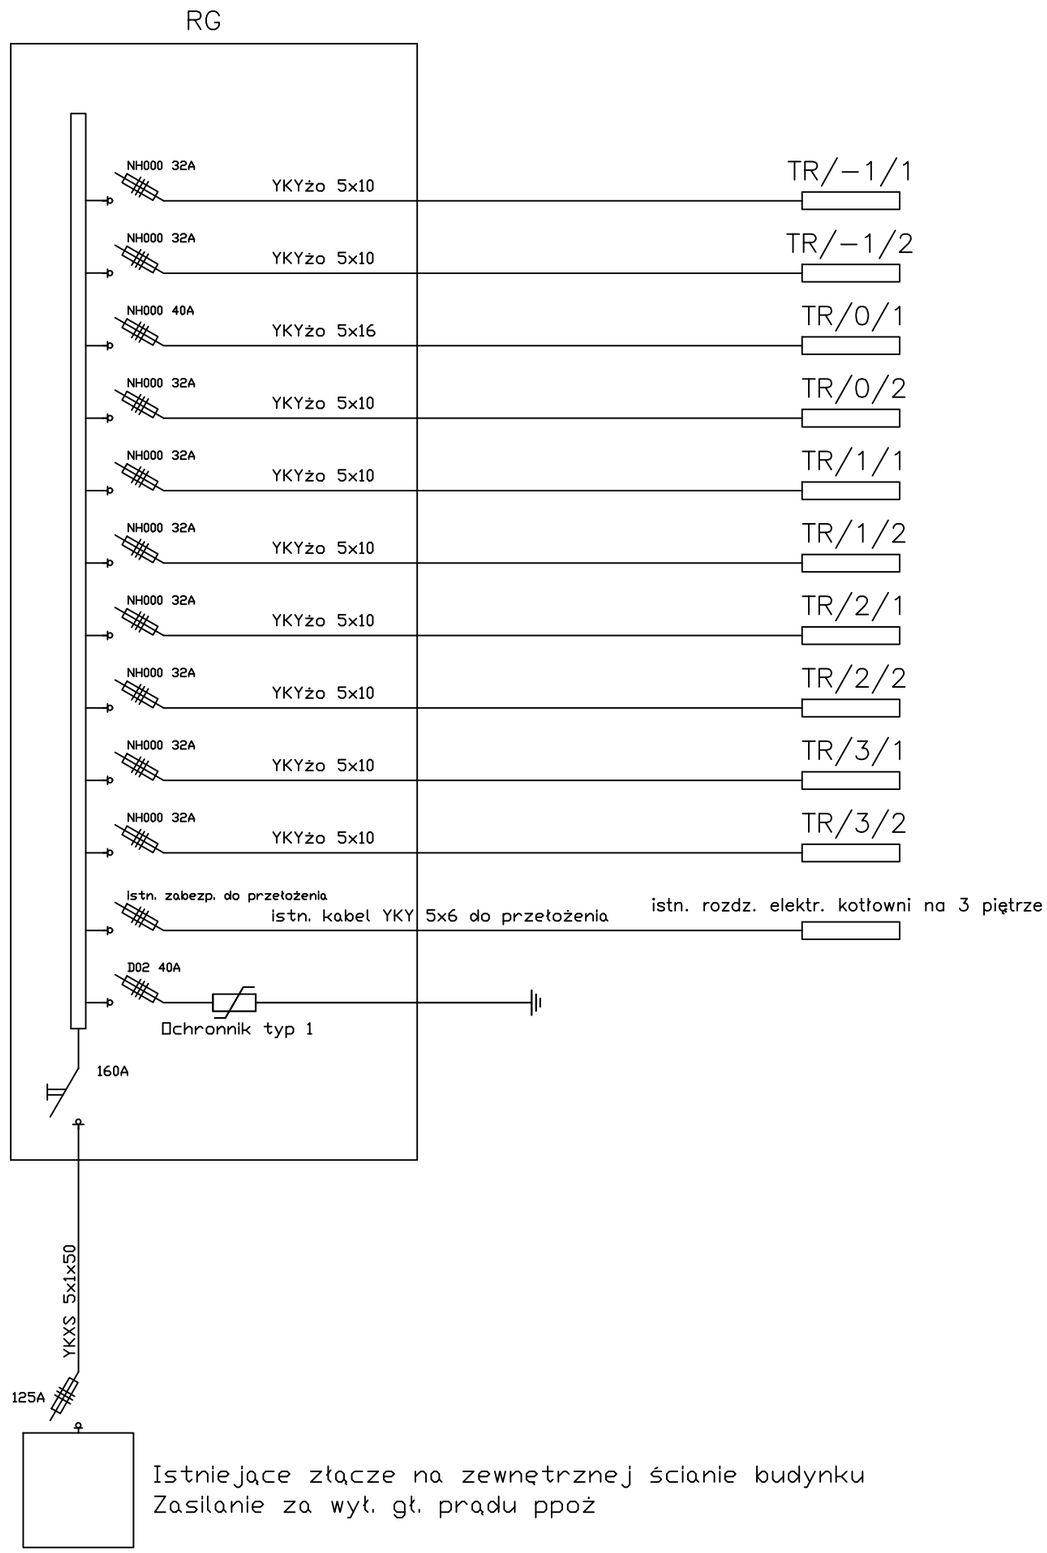

TN-S	Un=3x400/230V; 50Hz

UWAGI:

1. *Układ sieci odbiorczej TN-S.*
2. *Ochrona od porażeń przy dotyku pośrednim samoczynne wyłączenie zasilania*

LAU Konstrukcje Architekura

Biuro Projektów i Obsługi Inwestycji
Architecture Construction
and Investment Support
95-100 ZGIERZ
Kamienna 64
tel: +48 885 331 437
biuro@lauconstruction.pl
www.lauconstruction.pl

Projekt:
Termomodernizacja oraz modernizacja budynku Internatu Zespołu Szkół Rolnicze Centrum Kształcenia Ustawicznego w Piasecznie, ul. Chyliczkowska 20
Etap - III piętro

Inwestor:
Starostwo Powiatowe w Piasecznie, ul. Chyliczkowska 14, 05-500 Piaseczno

Lokalizacja:
ul. Chyliczkowska 20 05-500 Piaseczno, dz. 8/7 obręb 27

Tytuł Rysunku: Schemat RG

Format: A3

Rewizja: A

Projektant: techn. Krzysztof Kozal

Uprawnienia: 186/89/WŁ

PODPIS:

Współpraca Tomasz Kozal

PODPIS:

DATA: 04.2017

Skala:

Branża: Elektryczna

Rys. nr: E2