


RZUT I PIĘTRA - instal. wod. - kan. 1:100

OZNACZENIA:

- w — proj. wewn. instal. wody zimnej.
- - - — proj. wewn. instal. wody ciepłej.
- — proj. zawory przelot. gwint. kulowe.
- ks — proj. wewn. instal. kan. sanitarnej.
- P — proj. piony kan. sanitarnej (Ø0,11m).
- — proj. piony wody zimnej (Pz) ciepłej (Pc) i cyrkulacji(C).
- b.um. — proj. bateria umywalkowa.
- b.n. — proj. baterie natryskowe.
- pł.kl. — proj. płuczki klozetowe zbiorn.
- b.zl. — proj. bateria zlewozmywakowa.
- z.cz. — proj. zawór czerpalny ze złączką do węża.
- z.pis. — proj. zawory pisuarowe.
- ✱ — proj. kratki ściekowe (wpusty podłogowe) Ø 0,11m.

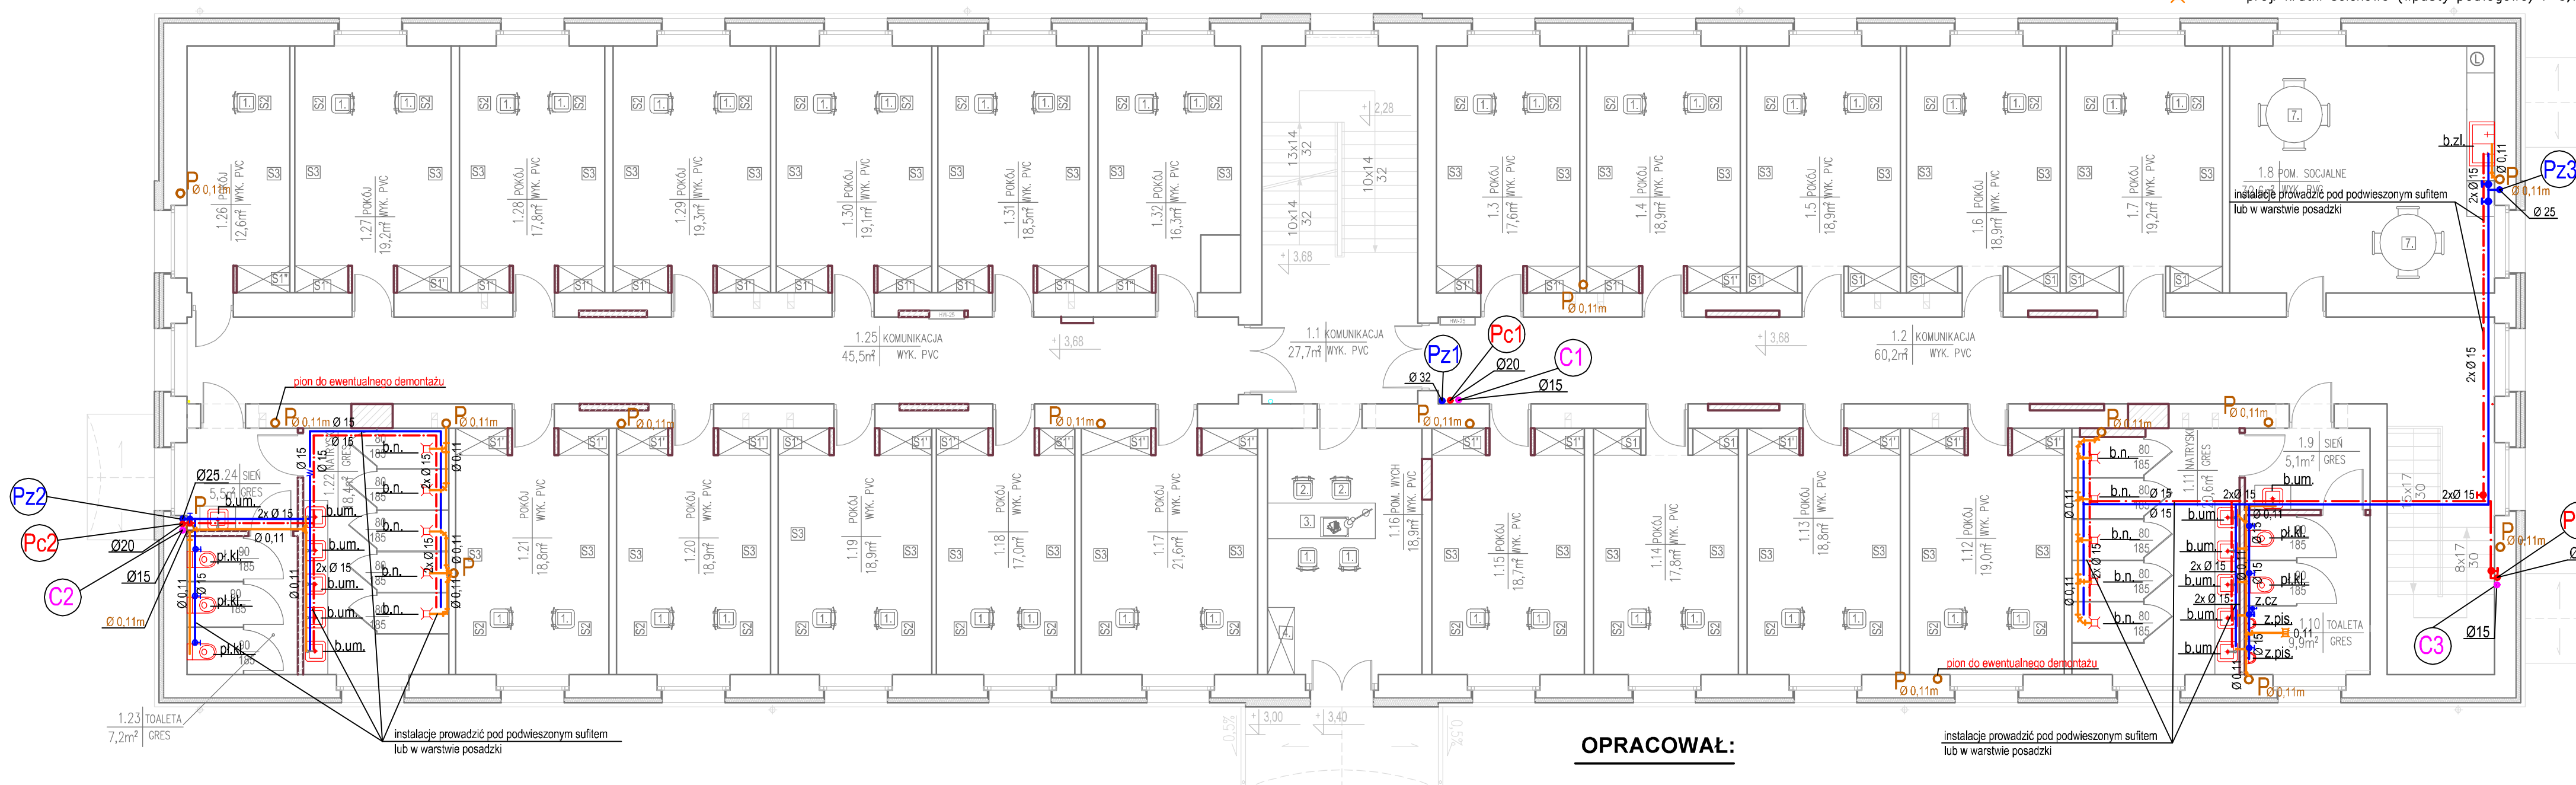

OPRACOWAŁ:

- PRYWATNA PRACOWNIA PROJEKTOWA -		No 2
95-100 ZGIERZ ul. Szczawińska No 3 tel. (042) 716 03 34, 602 447 477		
OBIEKT:	Bud. internatu w Piasecznie ul. Chyliczkowska No 20	Kwiec.
TYTUŁ:	RZUT I PIĘTRA - instal. wod. - kan.	2017
OPRAC.:	Włodzimierz Sobolewski Upr. 102/91/NWL.	
ASYST. PROJ.:	mgr inż. Joanna Dobrzańska.	
BRANŻA:	instalacyjna: wod. - kan. i c.o.	