


# RZUT PODDASZA - instal. wod. - kan. 1:100

## OZNACZENIA:

- w — proj. wewn. instal. wody zimnej.
- - - — proj. wewn. instal. wody ciepłej.
- — proj. zawory przelot. gwint. kulowe.
- ks — proj. wewn. instal. kan. sanitarnej.
- P — proj. piony kan. sanitarnej (Ø0,11m).
- — proj. piony wody zimnej (Pz) ciepłej (Pc) i cyrkulacji(C).
- — b.um. — proj. bateria umywalkowa.
- — b.n. — proj. baterie natryskowe.
- — p1.kl. — proj. płuczki klozetowe zbiorn.
- — b.zl. — proj. bateria zlewozmywakowa.
- ✱ — proj. kratki ściekowe (wpusty podłogowe) Ø 0,11m.
- — proj. zawory termostaticzne MTCV Ø15 nast. 50°C.

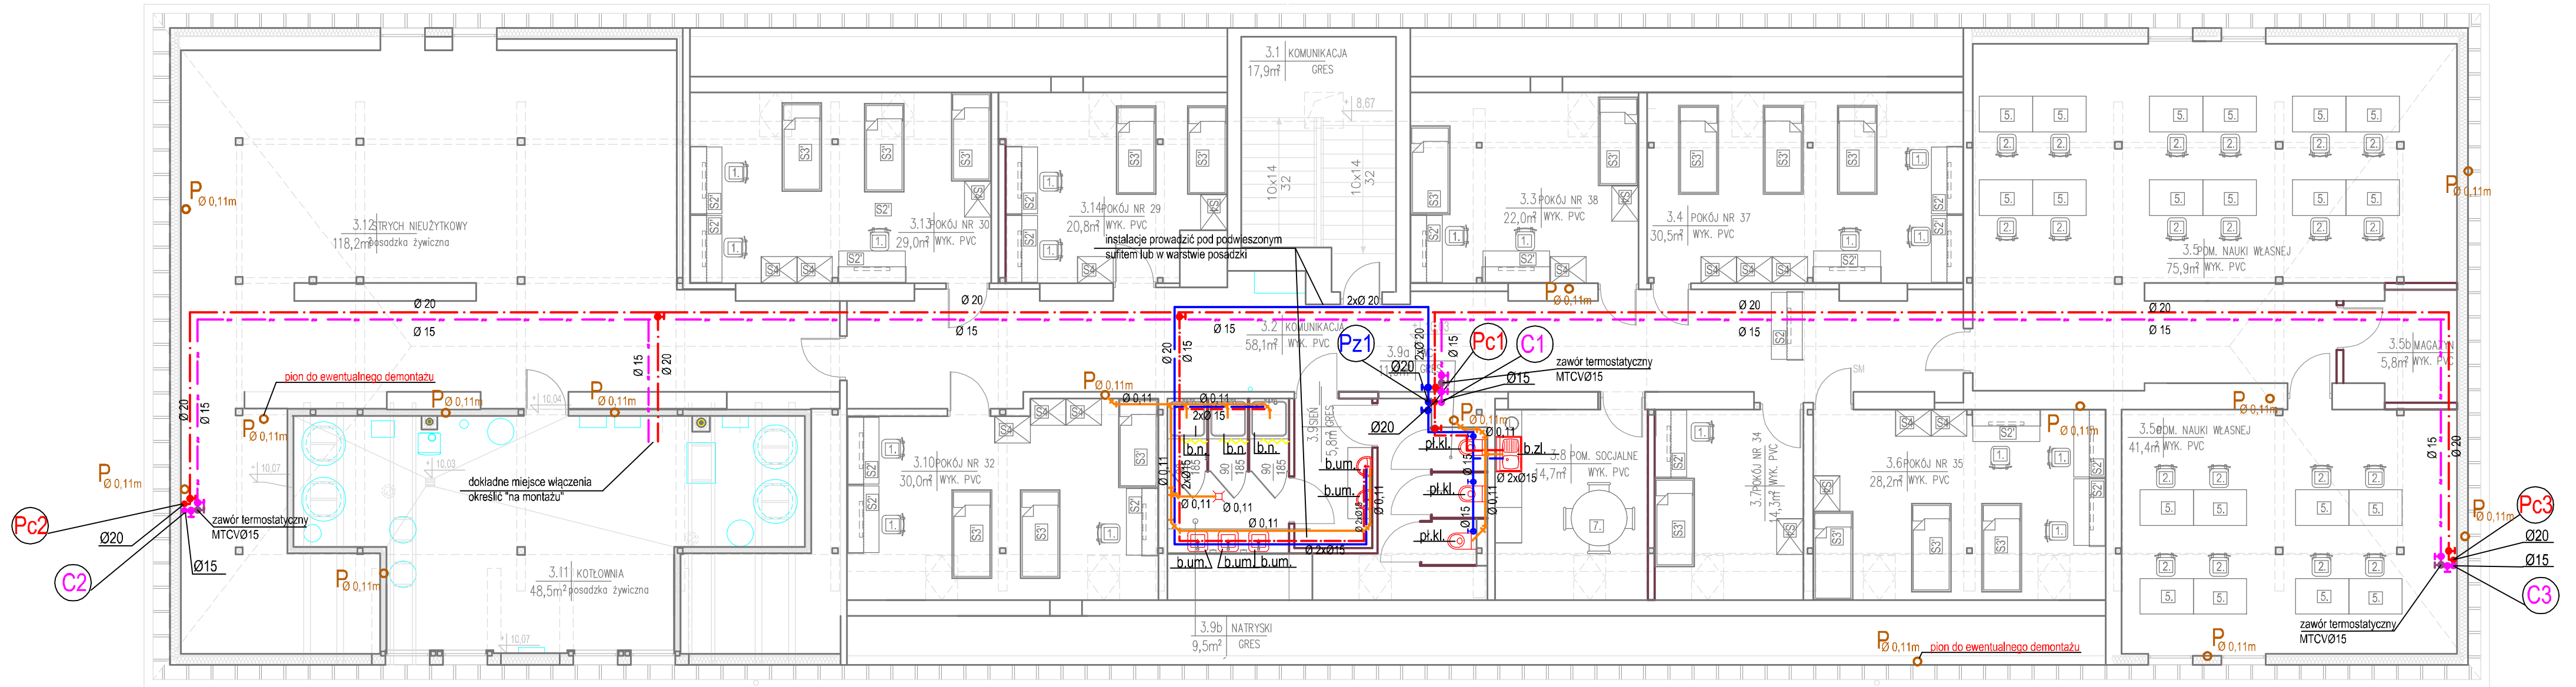

**OPRACOWAŁ:**

- PRYWATNA PRACOWNIA PROJEKTOWA - 95-100 ZGIERZ ul. Szczawińska No 3 tel. (042) 716 03 34, 602 447 477		No 2
<b>OBIEKT:</b>	Bud. internatu w Piasecznie ul. Chyliczkowska No 20	Kwiec.
<b>TYTUŁ:</b>	RZUT PODDASZA - instal. wod. - kan.	2017
<b>OPRAC.:</b>	Włodzimierz Sobolewski Upr. 102/91WL.	
<b>ASYST. PROJ.:</b>	mgr inż. Joanna Dobrzańska.	
<b>BRANŻA:</b>	instalacyjna: wod. - kan. i c.o.	