

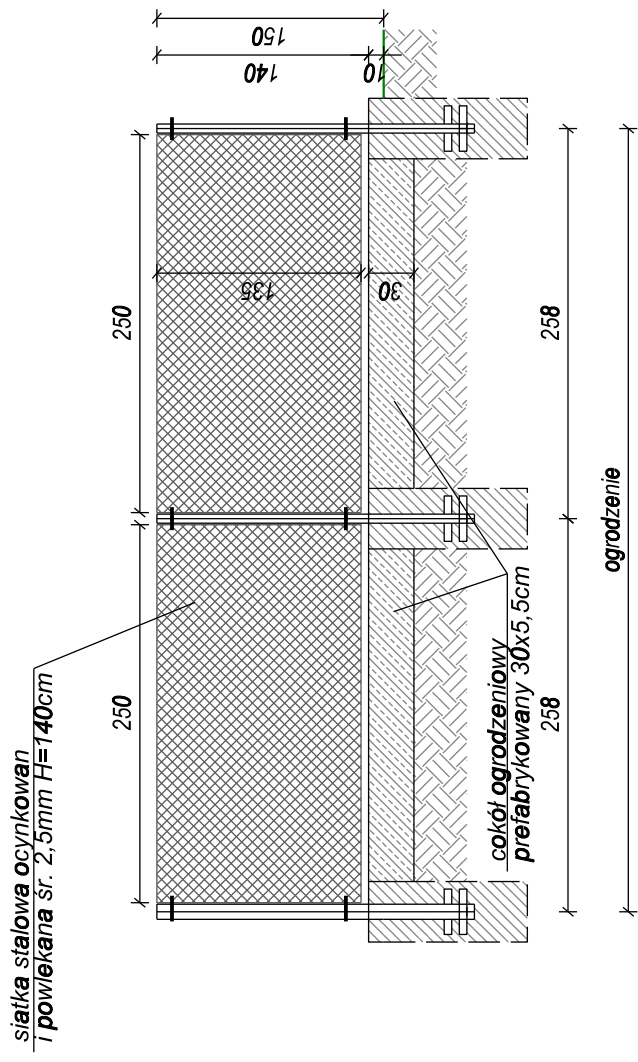


# Szczegóły ogrodzenia o wysokości 1.50m skala 1:50

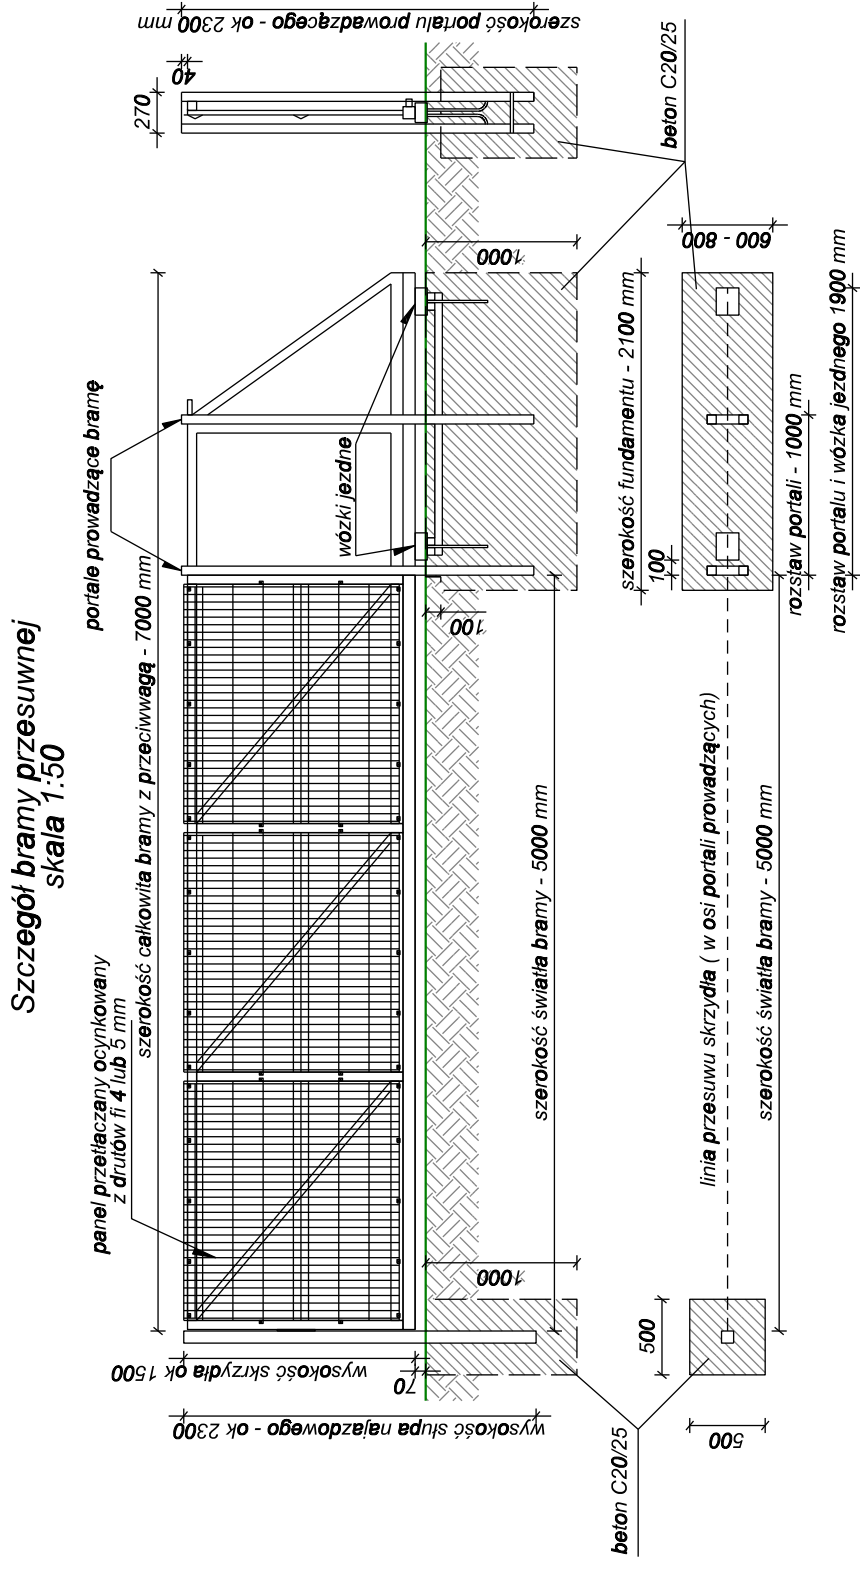

Słupek bramowy  
skala 1:50

Słupek ogrodzenia  
skala 1:50

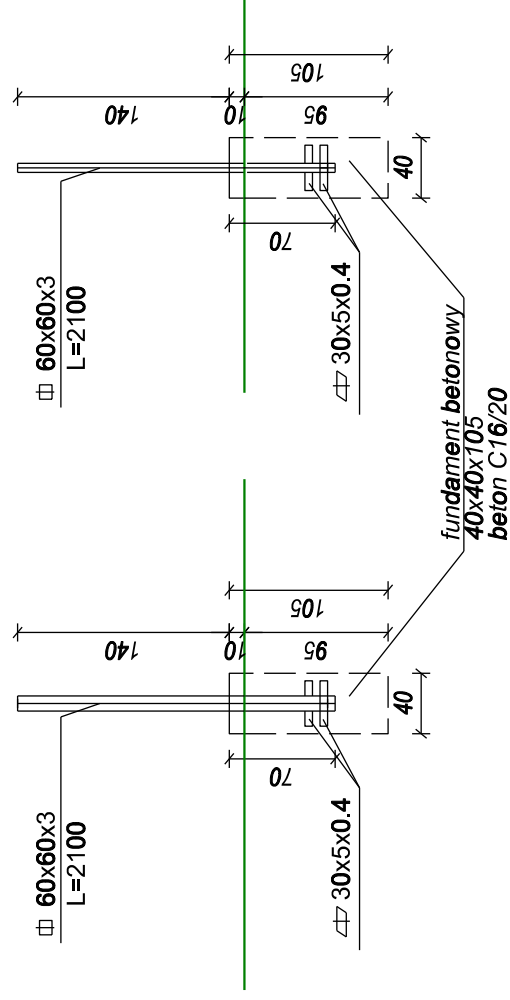

Szczegóły bramy przesuwnej  
skala 1:50



AR-DROG Biuro Projektowe  
ul. Magnacka 5 lok 103  
02-496 Warszawa

ZARZĄD POWIATU PIASECZYŃSKIEGO  
ul. Chylińskowska 14  
05-500 Piaseczno

„Przebudowa drogipowiatowej nr 2802W na odcinku od Bielawy do Okrzeszyna wraz z rozbudową skrzyżowania z drogą powiatową nr 2803W - w tym wykonanie dokumentacji”.

INWESTOR	DROGA POWIATOWA NR 2802W I 2803W			STADIUM	PW	BRANŻA	DROGI
TYTUŁ OPRACOWANIA	SZCZEGÓŁY KONSTRUKCYJNE			SKALA	1:50	NR RYS.	5.2
OBIEKT	DROGA POWIATOWA NR 2802W I 2803W			PODPIS		DATA	12.2017
NAZWA RYSUNKU	SZCZEGÓŁY KONSTRUKCYJNE			SPECJALNOŚĆ	Drogowa		
BRANŻA	FUNKCJA	ZESPÓŁ PROJEKTOWY	NR UPRAWNIENI	SPECJALNOŚĆ	Drogowa		
Drogi	Projektant	mgr inż. Grzegorz Muchalski	206/DDŚ/05				
Drogi	Sprawdzający	mgr inż. Tomasz Krosuski	SLK/5595/PWB0/15				