
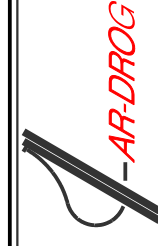
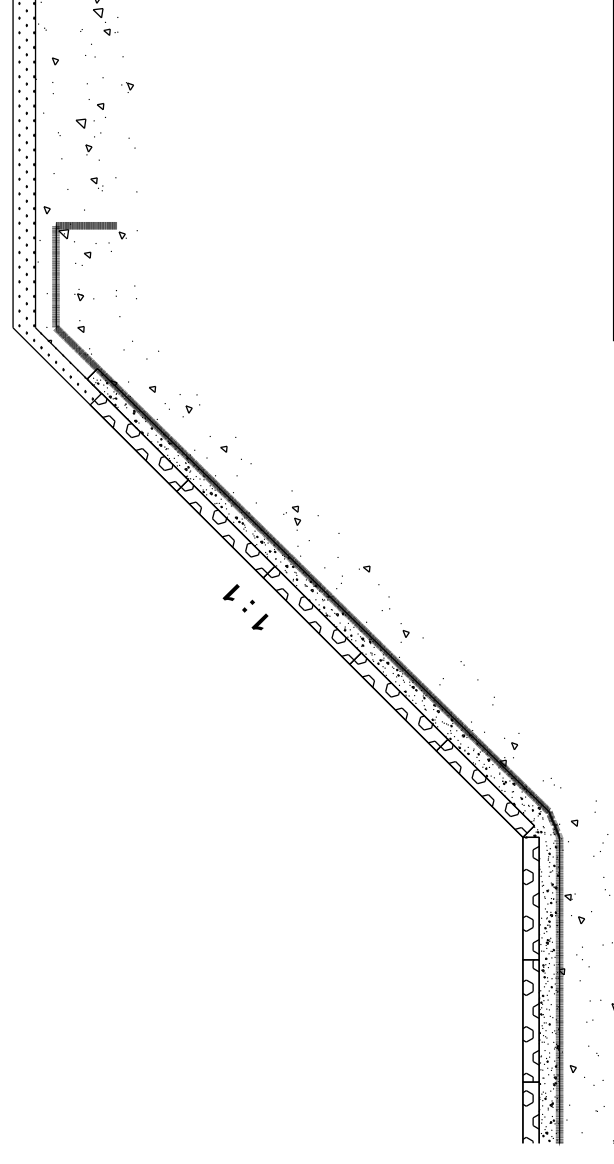
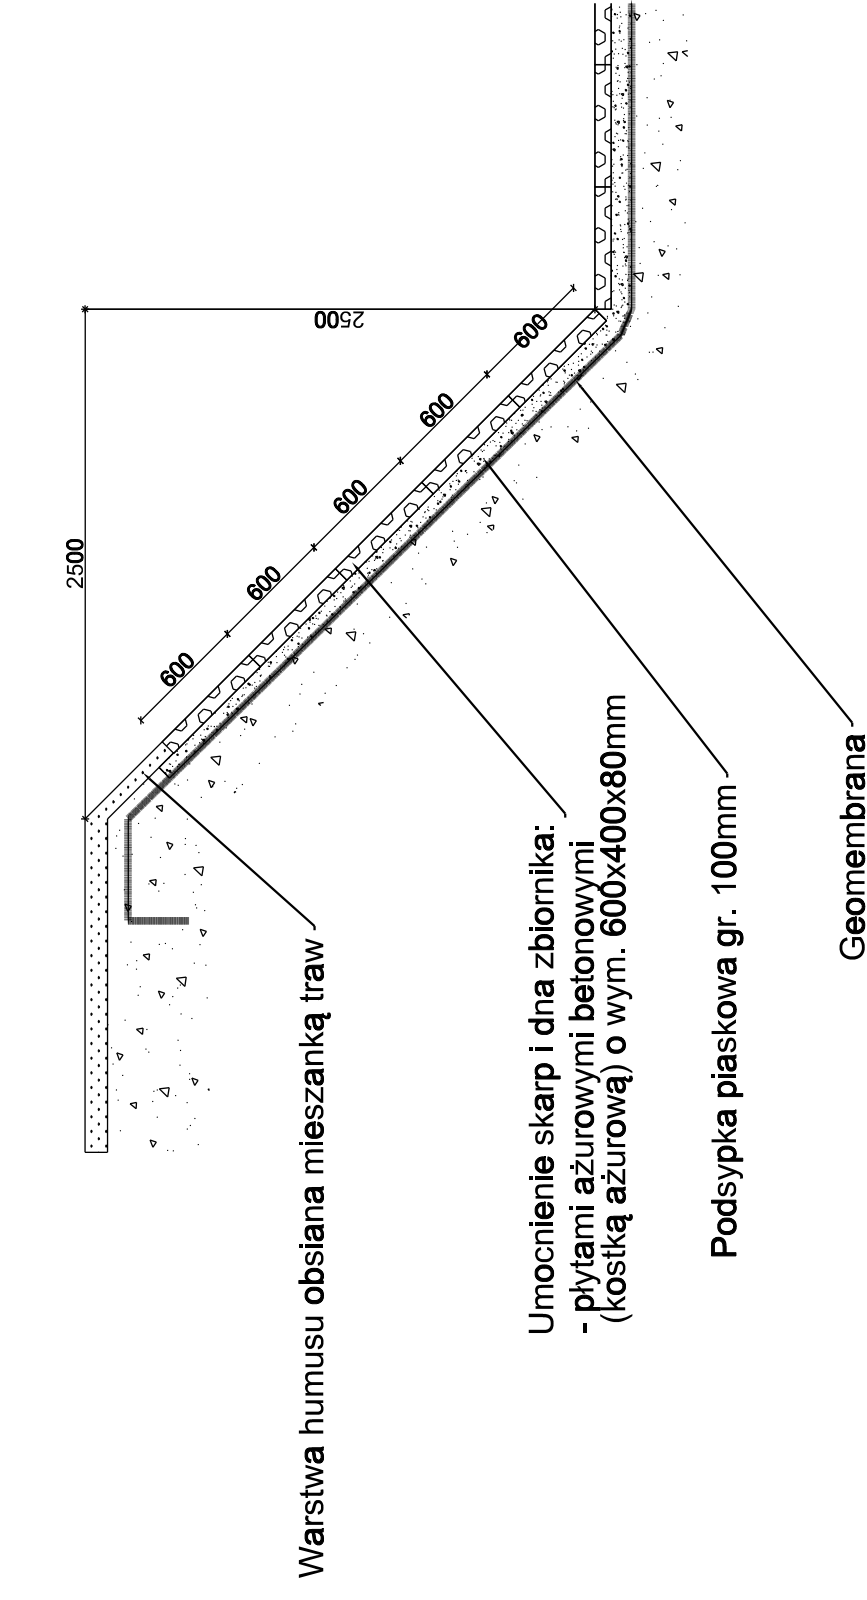


Przekrój przez zbiornik

Płyta ażurowa typu EKO
600x400x80

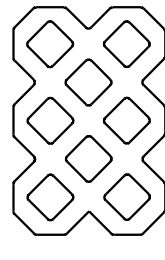

AR-DROG Biuro Projektowe
ul. Magnacka 5 lok 103
02-496 Warszawa

INWESTOR	ZARZĄD POWIATU PIASECZYŃSKIEGO ul. Chyliżkowska 14 05-500 Piaseczno		
TYTUŁ OPRACOWANIA	„Przebudowa drogi powiatowej nr 2802W na odcinku od Bielawy do Okrzeszyna wraz z rozbudową skrzyżowania z drogą powiatową nr 2803W - w tym wykonanie dokumentacji”.		
OBIEKT	DROGA POWIATOWA NR 2802W I 2803W		
NAZWA RYSUNKU	SZCZEGÓŁY KONSTRUKCYJNE		
BRANŻA	FUNKCJA	NR UPRAWNIENI	SPECJALNOŚĆ
Drogi	Projektant mgr inż. Grzegorz Muchalski	206/DOS/05	Drogowa
Drogi	Sprawdzający mgr inż. Tomasz Krasuski	SLK/5595/PWB0/15	Drogowa
	STADIUM PW	PODPIS	DATA
	SKALA 1:50		12.2017
			12.2017