




WIDOK Z GÓRY SKALA 1:50

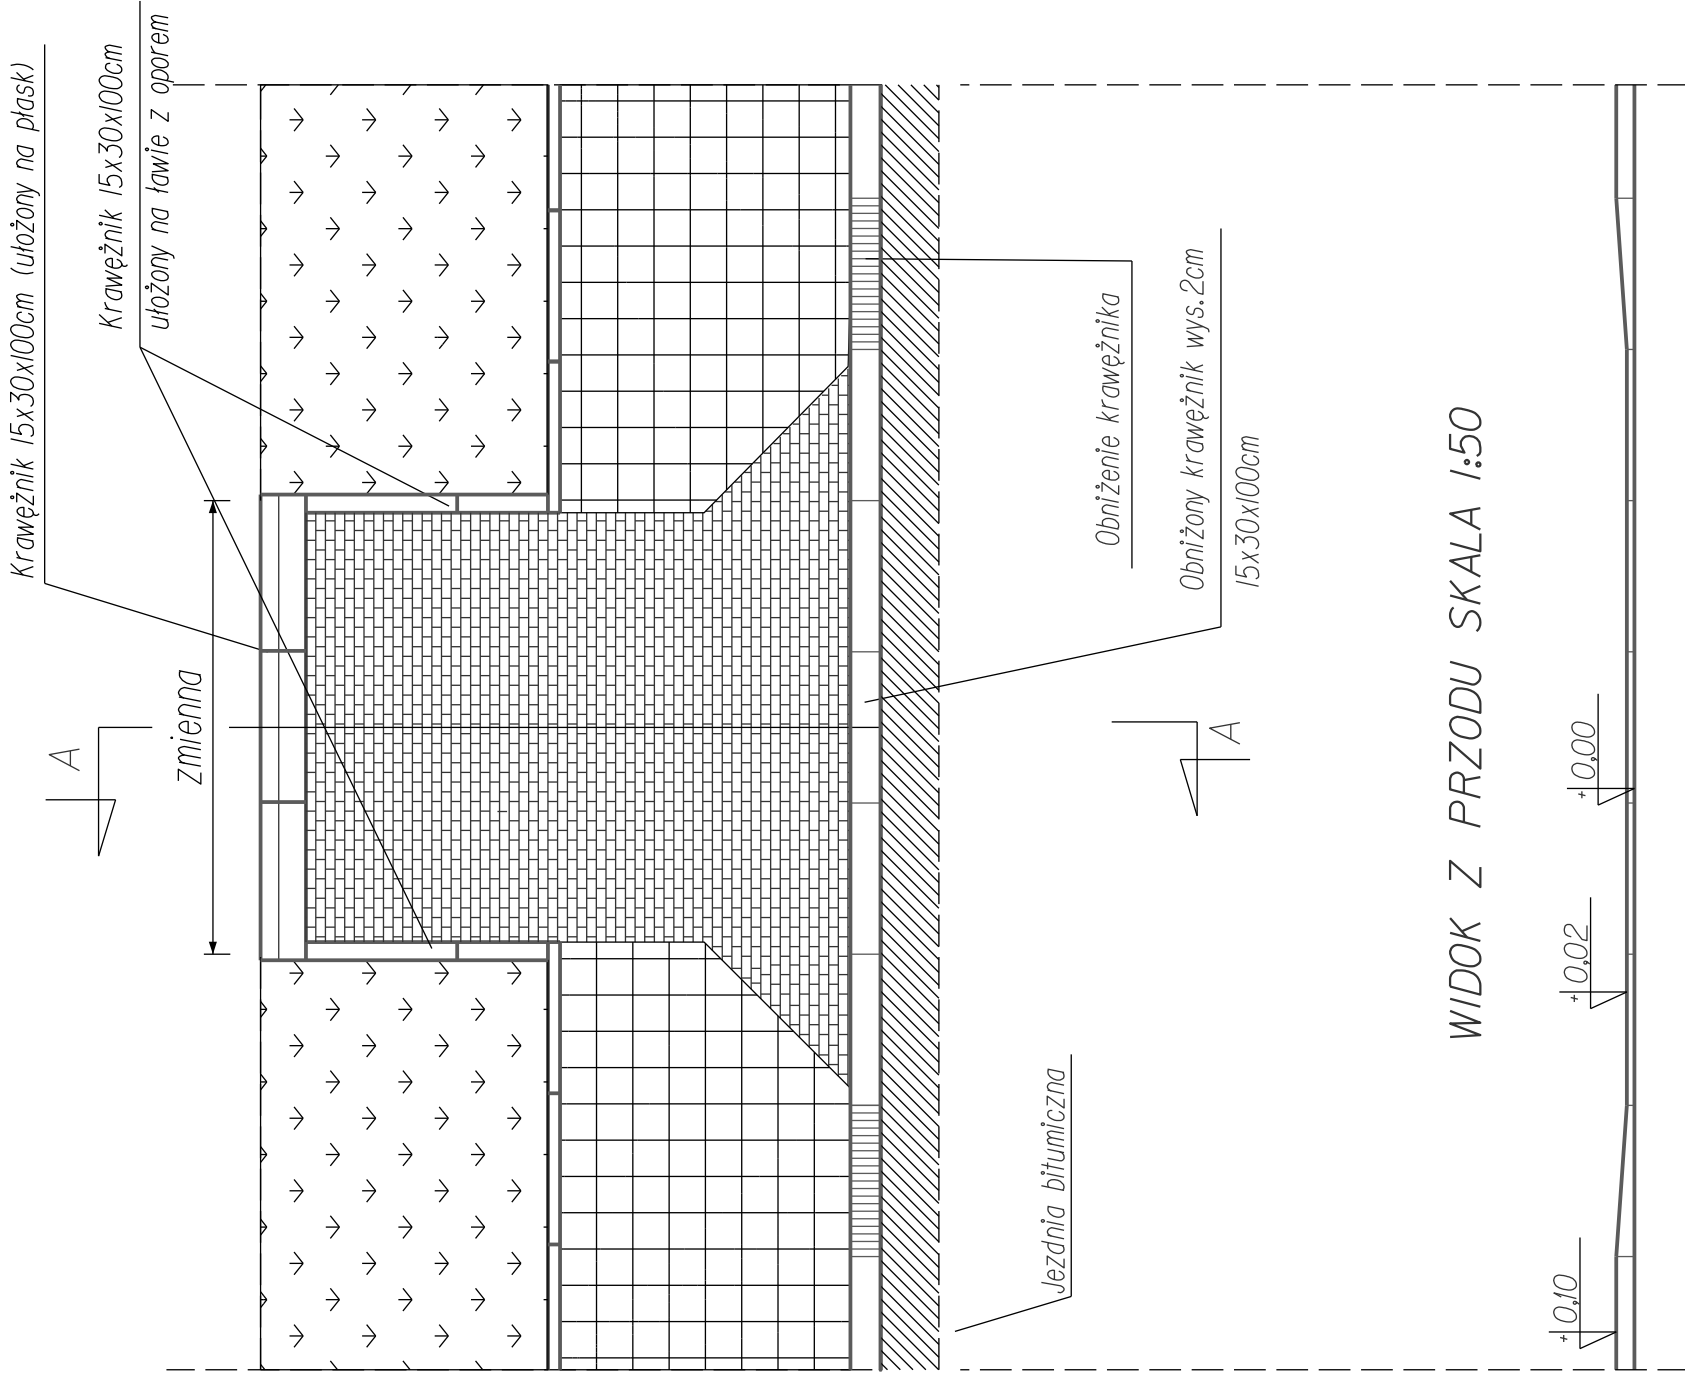



WIDOK Z PRZODU SKALA 1:50

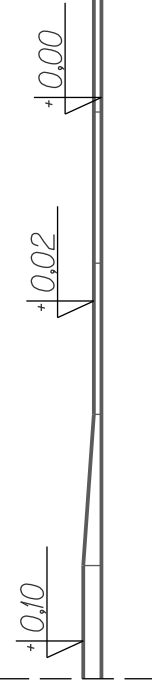

PRZEKRÓJ A - A SKALA 1:50

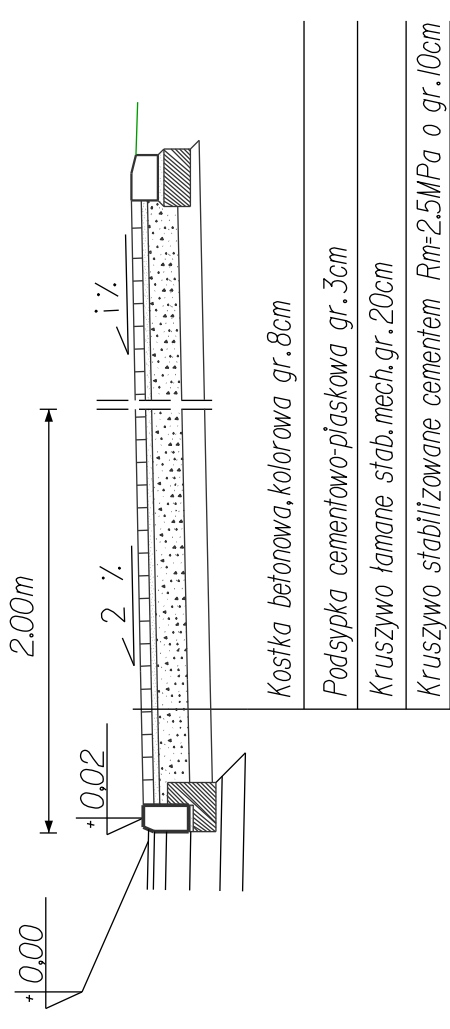

LEGENDA:

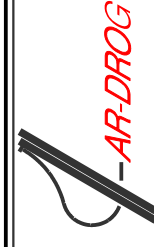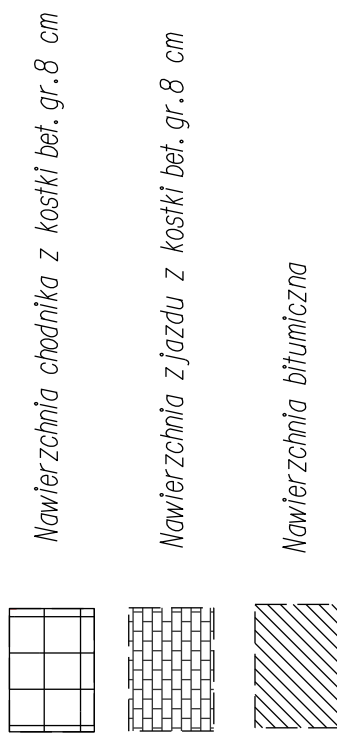

AR-DROG Biuro Projektowe
ul. Magnacka 5 lok 103
02-496 Warszawa

ZARZĄD POWIATU PIASECZYŃSKIEGO
ul. Chylińskowska 14
05-500 Piaseczno

INWESTOR	DROGA POWIATOWA NR 2802W I 2803W			STADIUM	PW	BRANŻA	DROGI
TYTUŁ OPRACOWANIA	„Przebudowa drogi powiatowej nr 2802W na odcinku od Bielawy do Okrzeszyna wraz z rozbudową skrzyżowania z drogą powiatową nr 2803W - w tym wykonanie dokumentacji”			SKALA	1:50	NR RYS.	5.5
OBIEKT	SZCZEGÓŁY KONSTRUKCYJNE - ZIAZD INDYWIDUALNY			PODPIS		DATA	12.2017
NAZWA RYSUNKU	ZESPÓŁ PROJEKTOWY			SPECJALNOŚĆ			
BRANŻA	mgr inż. Grzegorz Muchalski			NR UPRAWNIENI	206/005/05	Podpis	Drogowa
Drogi	mgr inż. Tomasz Krasuski			SLK/5595/PWB0/15			Drogowa
Drogi							

UWAGI:

1. Spadek wjazdu "i %" określić w terenie jako spadek wynikowy do zrównania zjazdu z terenem posesyj.