

Przekroje charakterystyczne poprzeczne
rys. 6.1 - 6.5
skala 1:100

UWAGA: Przekroje poprzeczne nie uwzględniają obniżenia krawężnika na zjazdach i przejściach dla pieszych

Przekroje charakterystyczne - odcinek I

Pow. wykopu = 2.58
Pow. nasypu = 0.63

km 0+030.00

90.00
89.00
88.00
87.00

ODLEGŁOŚCI		-3.50	-2.75	0.00	2.75	5.25	8.25
RZĘDNE PROJEKTOWANE		89.26	89.31	89.36	89.31	89.44	89.50
RZĘDNE ISTNIEJĄCE	89.31		89.31	89.37	89.35	89.20	89.05
ODLEGŁOŚCI		-3.50	-2.75		2.75	3.05	
RZĘDNE KORYTOWANIA		89.11	88.89		88.89	89.00	

Pow. wykopu = 2.95
Pow. nasypu = 0.18

km 0+120.00


90.00
89.00
88.00
87.00

ODLEGŁOŚCI		-5.15	-2.90	0.00	2.75	8.22
RZĘDNE PROJEKTOWANE		88.23	89.26	89.18	89.13	89.37
RZĘDNE ISTNIEJĄCE	89.12	89.09	89.10	89.13	89.06	89.03
ODLEGŁOŚCI		-4.95	-3.05		2.75	8.22
RZĘDNE KORYTOWANIA		88.88	88.90		88.71	88.99

Przekroje charakterystyczne - odcinek I


Pow. wykopu = 2.86
Pow. nasypu = 0.65

km 0+190.00

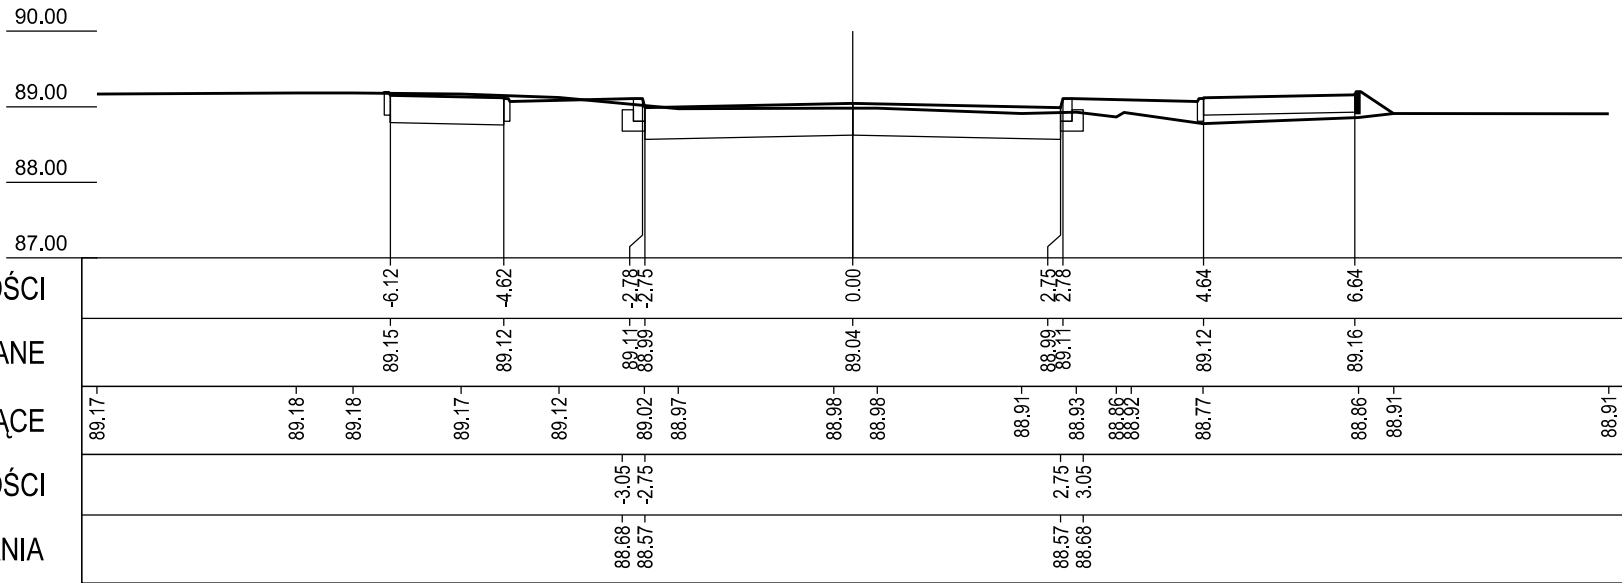


Pow. wykopu = 4.82
Pow. nasypu = 0.00

km 0+325.00

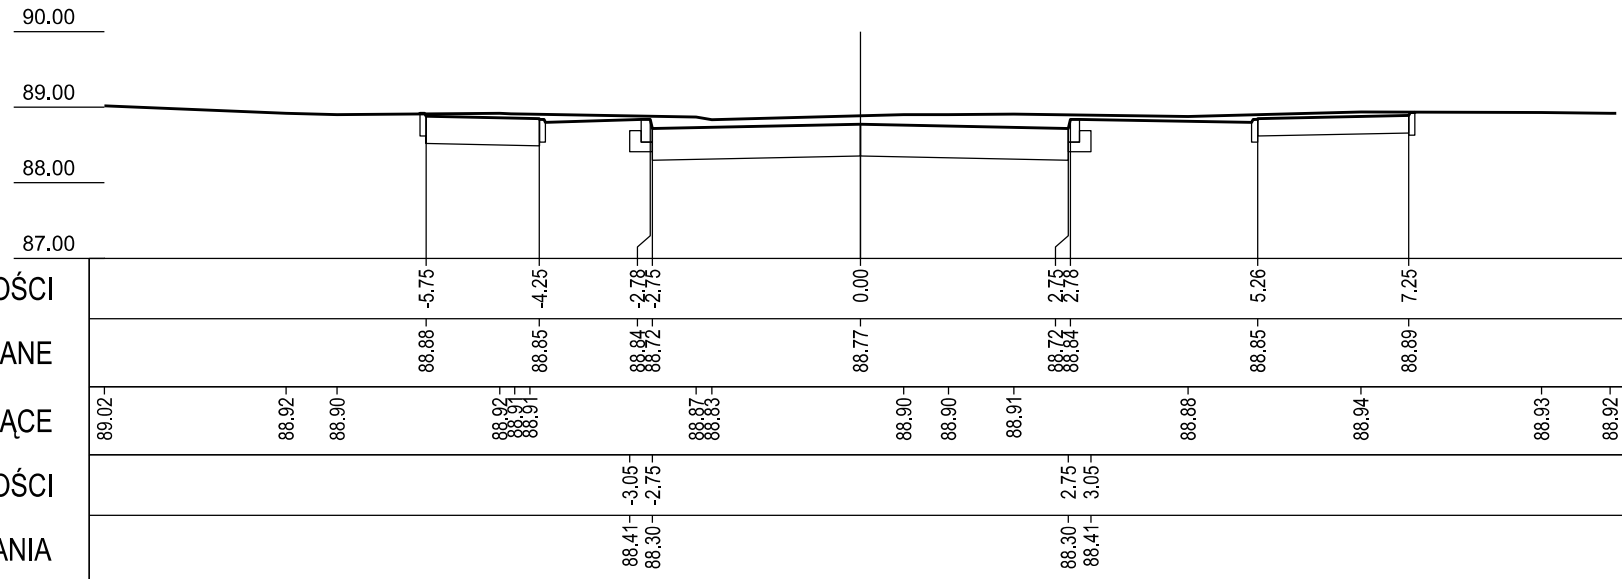

Przekroje charakterystyczne - odcinek IV

Pow. wykopu = 5.34
 Pow. nasypu = 0.05
 km 0+030.00

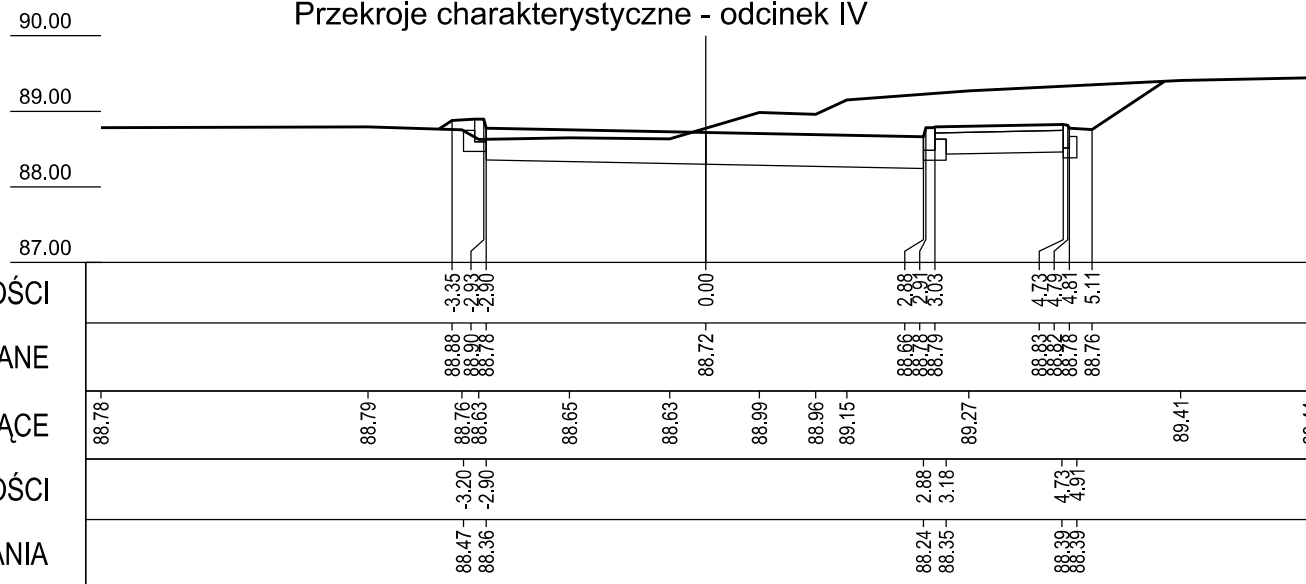

Pow. wykopu = 2.87
 Pow. nasypu = 0.06
 km 0+050.00

