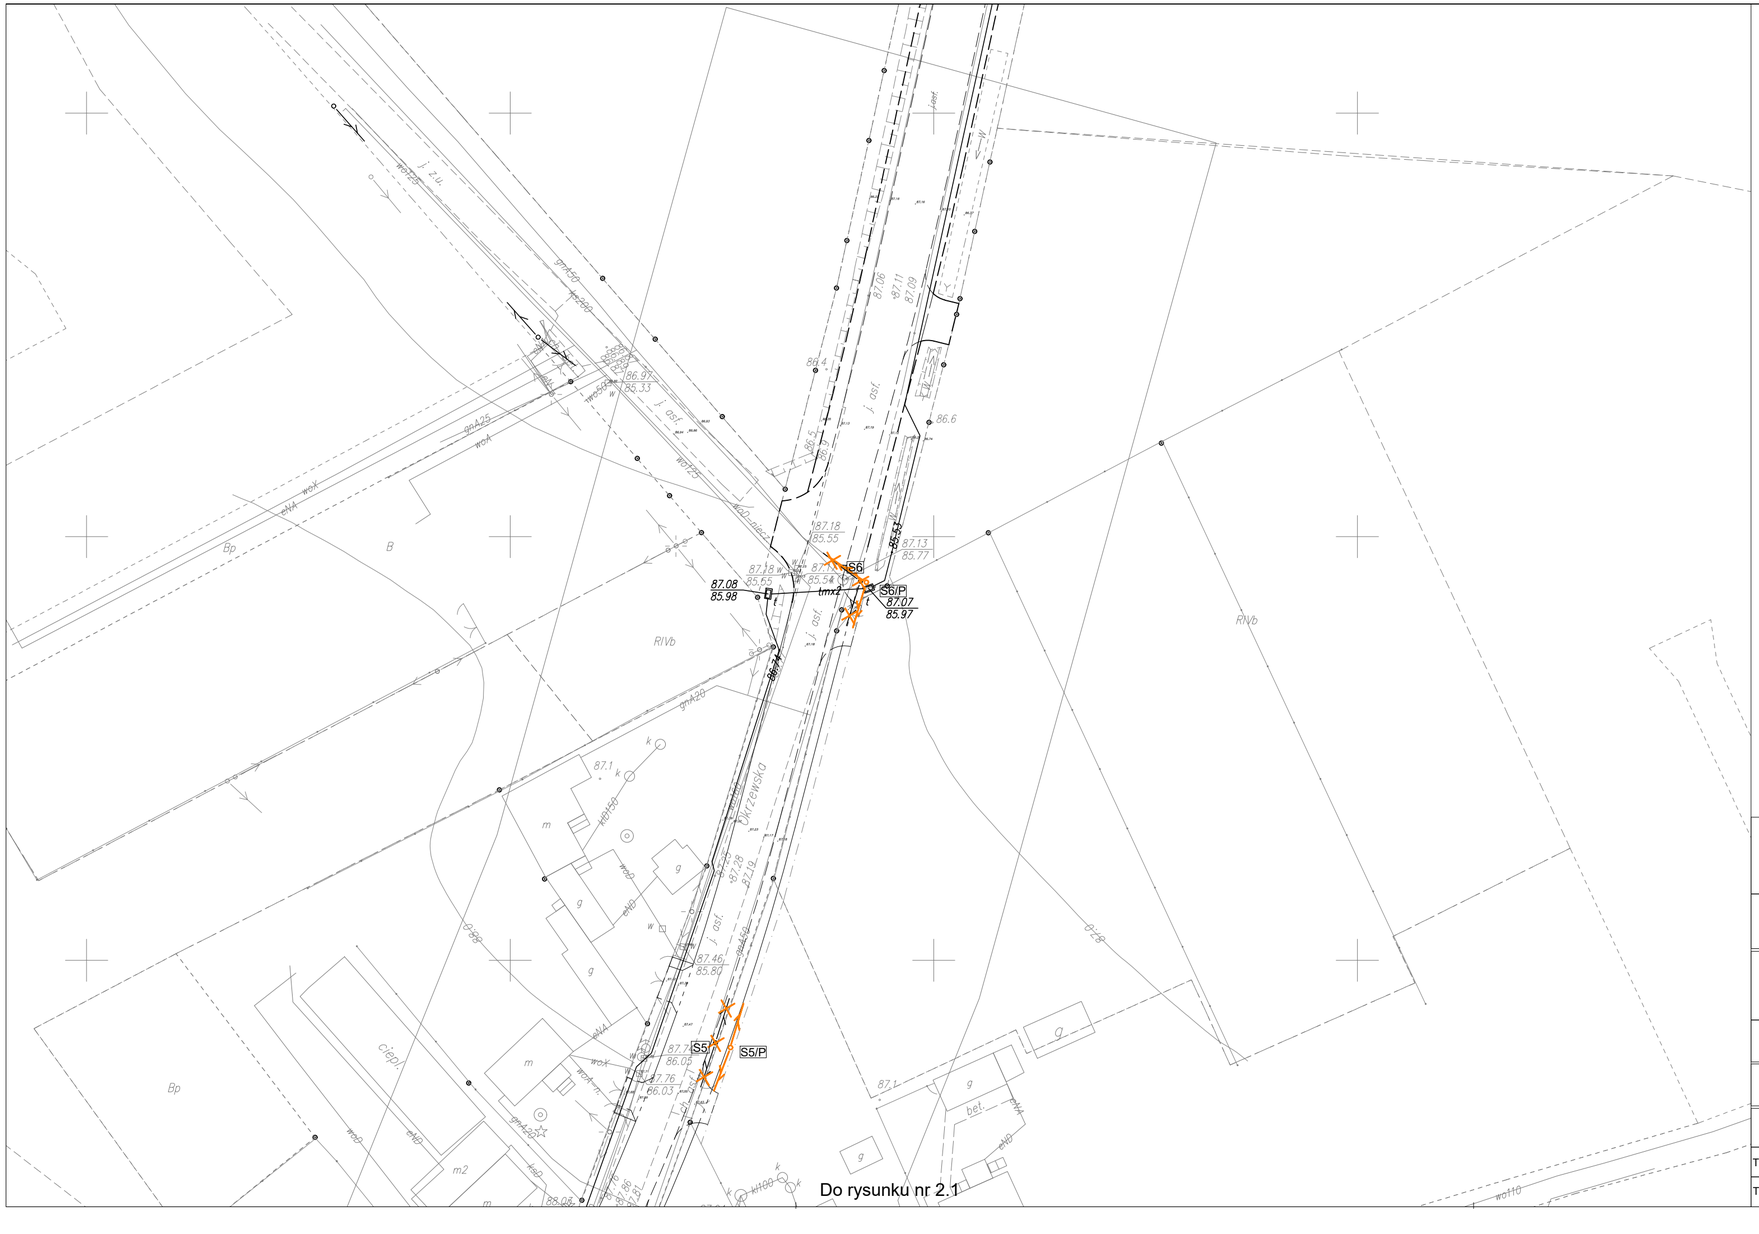


LEGENDA:

- Istniejąca telefoniczna linia napowietrzna
- Projektowana telefoniczna linia napowietrzna
- Istniejące kable telefonicznej linii napowietrznej
- Projektowane kable telefonicznej linii napowietrznej
- Telefoniczna linia napowietrzna do likwidacji
- Kable telefonicznej linii napowietrznej do likwidacji
- Trasa istniejącej linii telefonicznej doziemnej
- Trasa projektowanej linii telefonicznej doziemnej
- Trasa linii telefonicznej doziemnej do likwidacji
- Projektowany kabel linii telefonicznej doziemnej
- ZR — Projektowane złacze równoległe ZR na kablu linii telefonicznej
- ZR-1 / XAGA / 43/8-150 — Osłona złacza równoległego ZR na kablu linii telefonicznej

N

AR-DROG

AR-DROG Biuro Projektowe
ul. Magnacka 5 lok. 103
02-496 Warszawa

| | | | |
|---|---|---|---|
| INWESTOR | ZARZĄD POWIATU PIASECZYŃSKIEGO<br>ul. Chyliczkowska 14<br>05-550 Piaseczno | | |
| TYTUŁ | ,,Przebudowa drogi powiatowej nr 2802W na odcinku<br>od Bielawy do Okrzeszyna wraz z rozbudową skrzyżowania<br>z drogą powiatową nr 2802W - w tym wykonanie dokumentacji" | | |
| OBIEKT | DROGA POWIATOWA NR 2802W I 2803W | STADIUM<br>PW | BRANŻA<br>Telekom. |
| NAZWA RYSUNKU | Przebudowa i zabezpieczenie urządzeń telekomunikacyjnych<br>na ul Wspólnej i Okrzewskiej w Bielawie. Plan sytuacyjny. | SKALA<br>1:500 | NR RYS.<br>2.2 |

| BRANŻA | FUNKCJA | ZESPÓŁ PROJEKTOWY | NR UPRAWNIEŃ | SPECJALNOŚĆ | PODPIS | DATA |
|---|---|---|---|---|---|---|
| Telekomunikacja | Projektant | mgr inż. Teresa Wąsiewicz | 0007/96/U | Telekomunikacja | | 12/2017 |
| Telekomunikacja | Sprawdzający | inż. Marek Masalski | 0379/97/U | Telekomunikacja | | 12/2017 |