



PRZEKRÓJ B

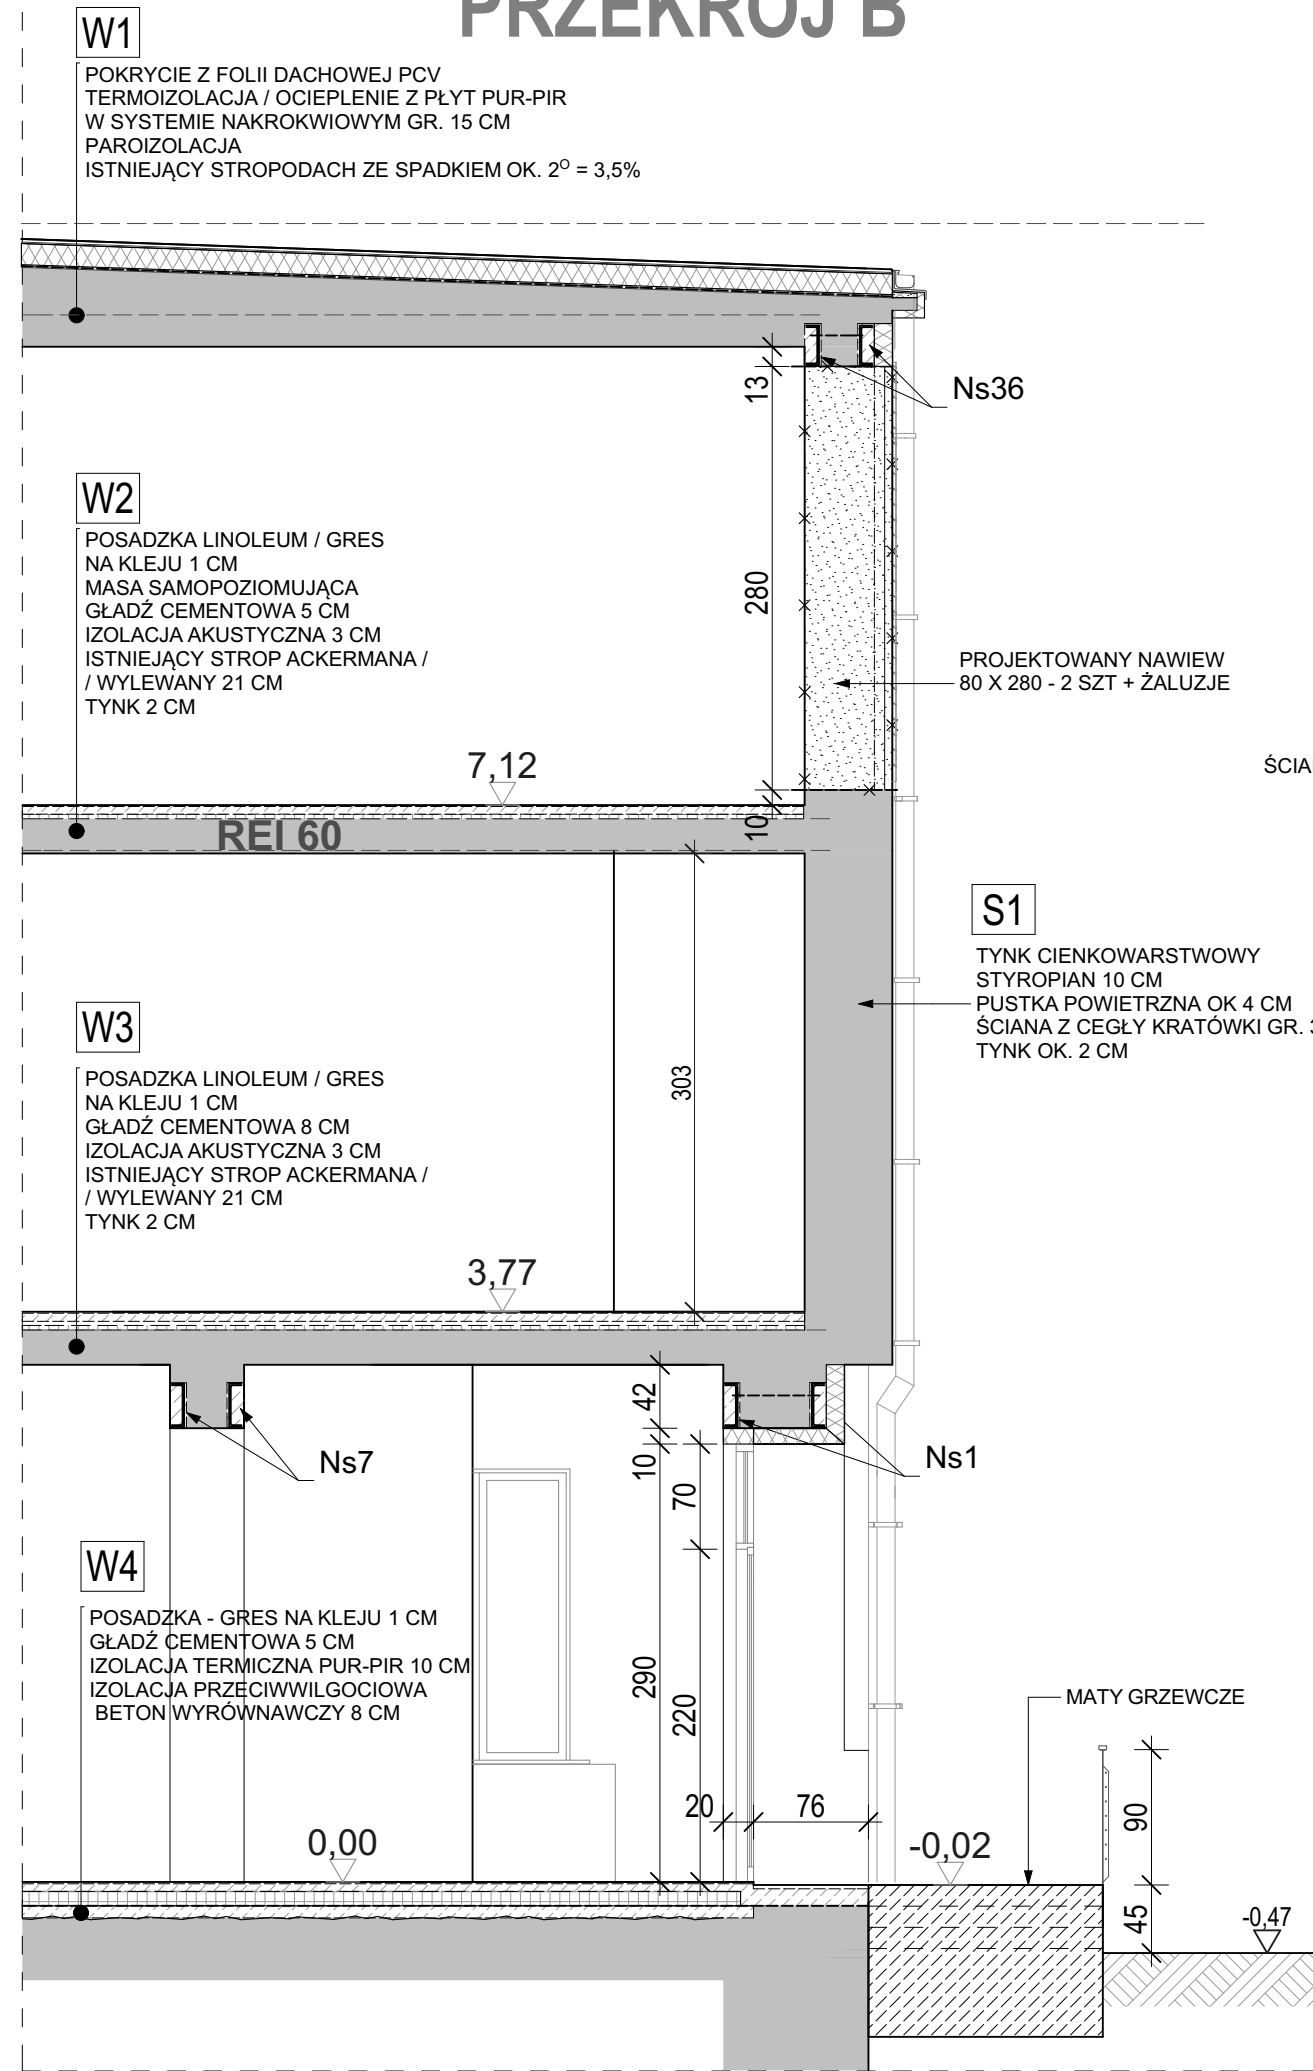

PRZEKRÓJ A-2

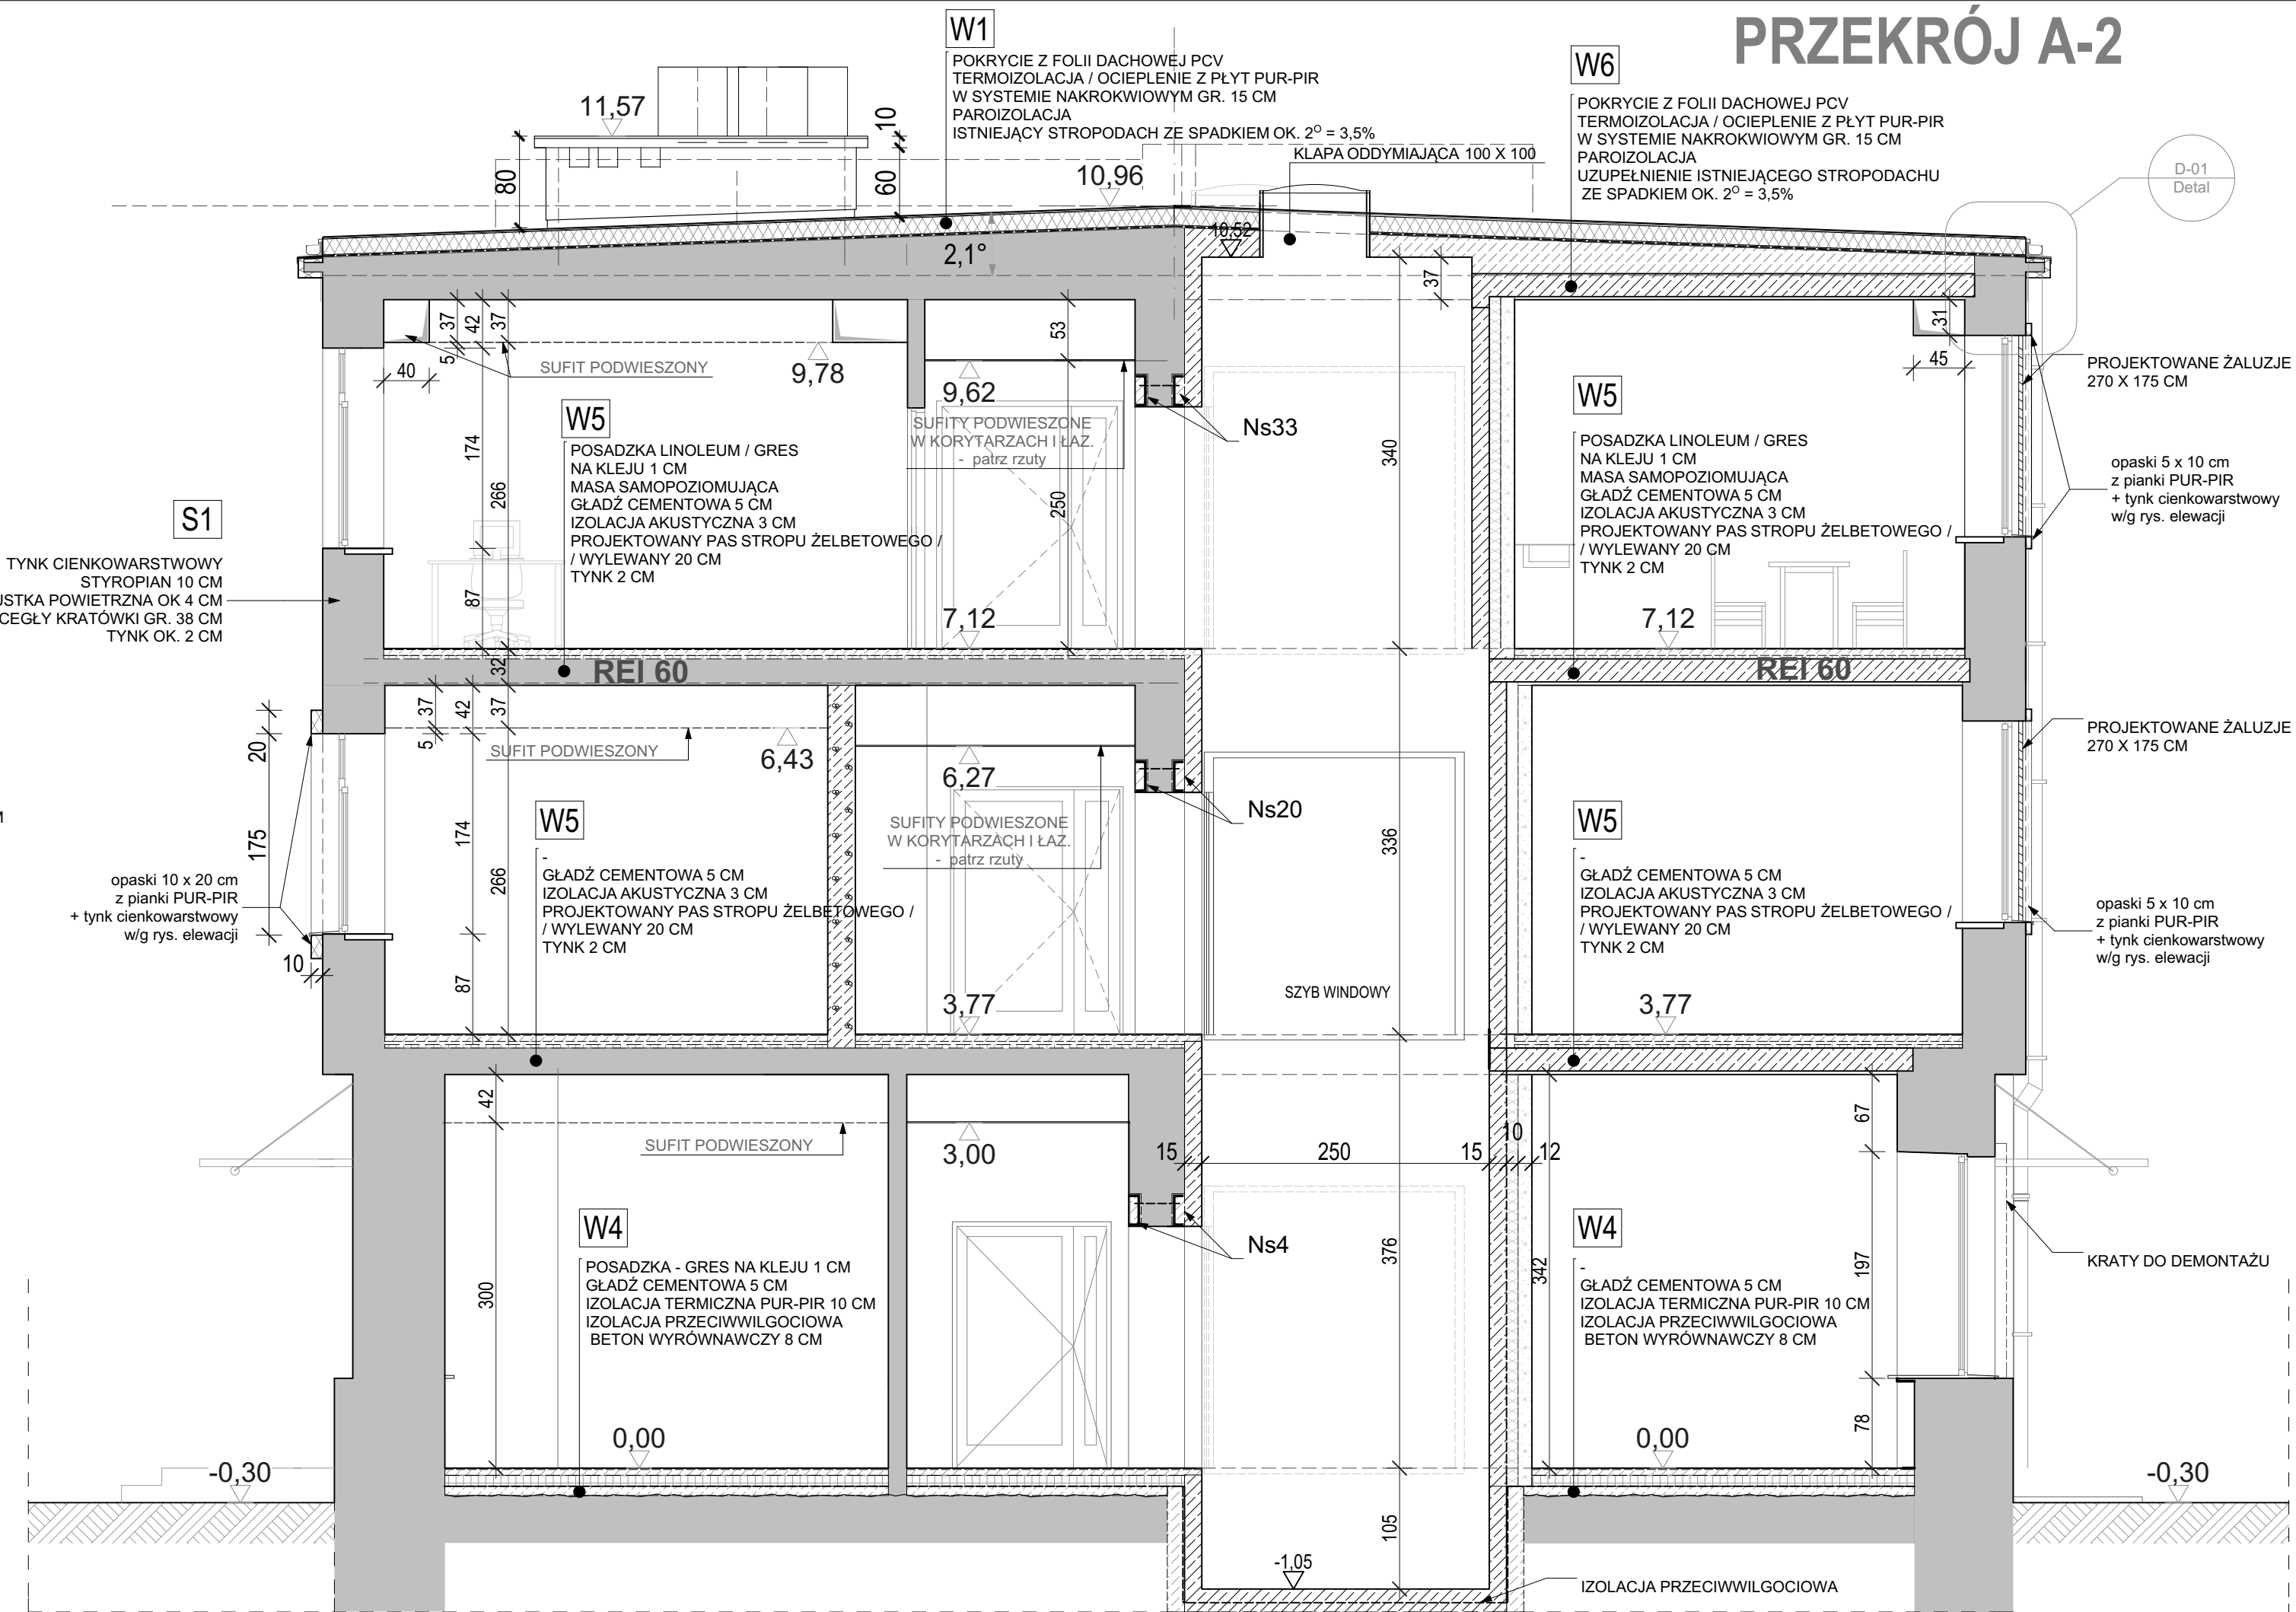

WEKKA-PROJEKT
Barbara Leśniewska-Wekka

**PRZEBUDOWA BUDYNKU
PO BYŁEJ JEDNOSTCE WOJSKOWEJ**
wraz ze zmianą sposobu użytkowania z biurowo- usługowy
na biurowo- usługowy
z PORADNIĄ PSYCHOLOGICZNO-PEDAGOGICZNA
I WARSZTATAMI TERAPII ZAJĘCIOWEJ
na działce nr ew. 37/23 obręb 01-02
w Górze Kalwarii przy ul. Dominikańskiej 9

Tytuł rysunku
PRZEKRÓJ A2 i fragment B

Faza projektu :
PROJEKT BUDOWLANY

Projektant :
mgr inż. arch. **Barbara Leśniewska-Wekka**
upr. bud.St-670/86 w specjalności architektonicznej b.o.

Sprawdzający :
mgr inż. arch. **Teresa Czaplinska**
upr. bud.MA/057/09 w specjalności architektonicznej b.o.

Skala rysunku
1:50

Data
15. 06. 2018 r.

Nr arkusza
A.7.