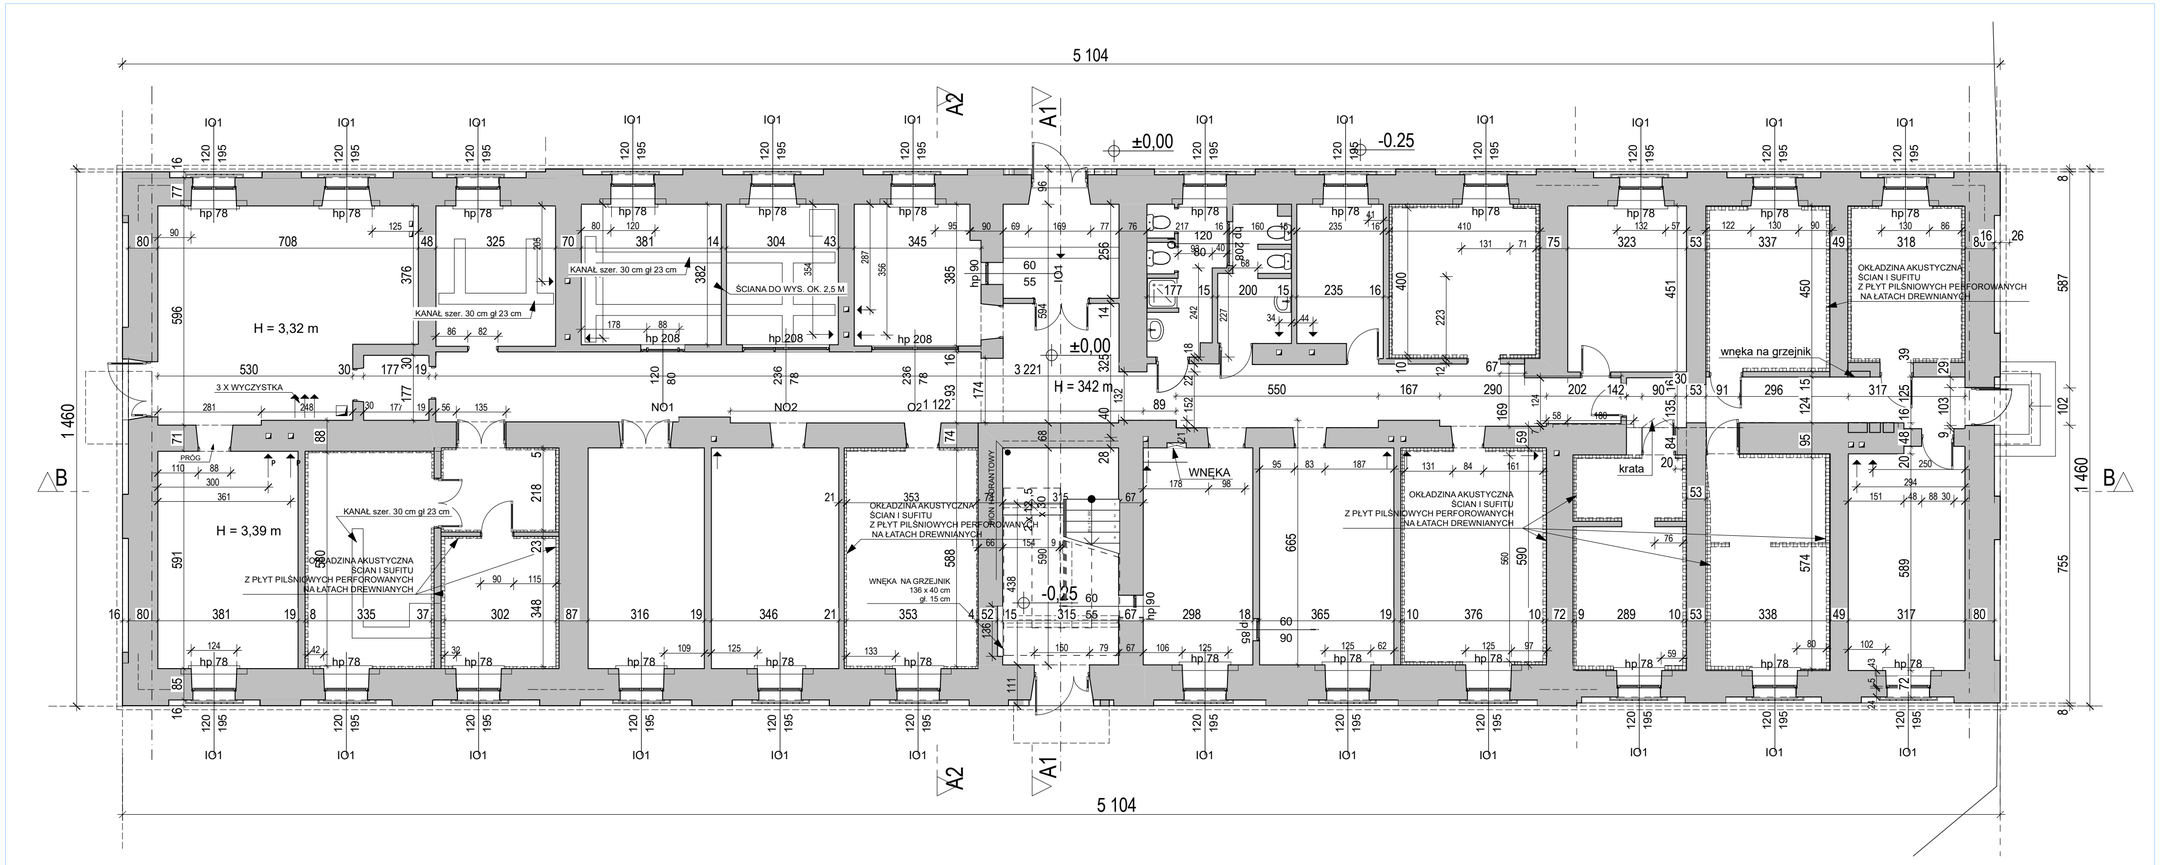

WEKKA-PROJEKT
Barbara Leśniewska-Wekka

PRZEBUDOWA BUDYNKU
PO BYŁEJ JEDNOSTCE WOJSKOWEJ
wraz ze zmianą sposobu użytkowania z biurowego na biurowo- usługowy
z PORADNIĄ PSYCHOLOGICZNO-PEDAGOGICZNĄ I WARSZTATAMI TERAPII ZAJĘCIOWEJ
na działce nr ew. 37/23 obręb 01-02
w Górze Kalwarii przy ul. Dominikańskiej 9

Tytuł rysunku
PARTER

Faza projektu
INWENTARYZACJA

Projektant
mgr inż. arch. **Barbara Leśniewska-Wekka**
upr. bud.St-670/86 w specjalności architektonicznej b.o.

Sprawdzający
mgr inż. arch. **Teresa Czaplińska**
upr. bud.MA/057/09 w specjalności architektonicznej b.o.

Skala rysunku
1:100

Data
27. 04. 2018 r.

Nr arkusza
I.1.