


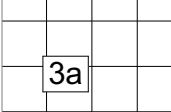




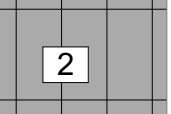

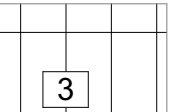


RZUT 1 PIĘTRA - SKALA 1:200


**LEGENDA:
POSADZKI**

-  GRES BARWIONY W MASIE NIESZKLIWIONY 30X60 KOLOR SZARY
-  GRES BARWIONY W MASIE NIESZKLIWIONY 30X60 KOLOR BIAŁY
-  GRES BARWIONY W MASIE NIESZKLIWIONY 30X30 PŁYTKI SCHODOWE KOLOR SZARY
-  GRES BARWIONY W MASIE NIESZKLIWIONY 30X30 PŁYTKI SCHODOWE KOLOR BIAŁY


- ŚCIANY:**
-  FARBA SZARA NR NCS..
 -  FARBA OGANGE NR NCS..
 -  FARBA ANTRACYT NR NCS..
 -  GLAZURA 20X60 DO H=220 cm KOLR BIAŁY POŁYSK, POWYŻEJ FARBA BIAŁA
 -  GLAZURA 20X60 DO H=220 cm KOLOR SZARY MAT POWYŻEJ FARBA BIAŁA
 -  LUSTRO H=60NAH=120cm KLEJONE DO ŚCIANY FAZOWANE SZER. FAZY 2 cm

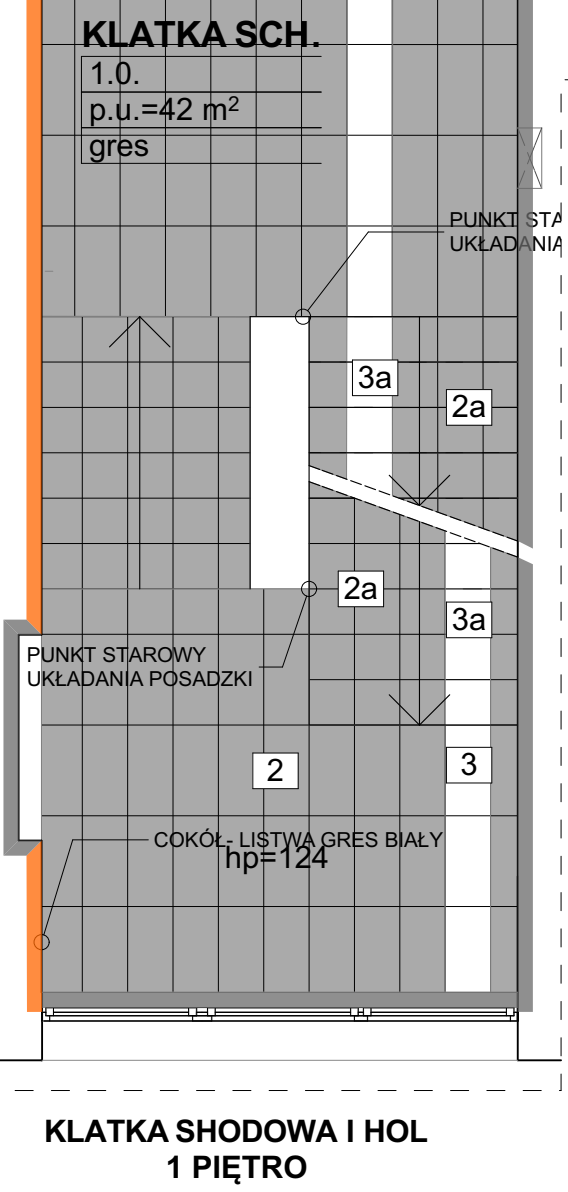

**KŁATKA SHODOWA I HOL
1 PIĘTRO**

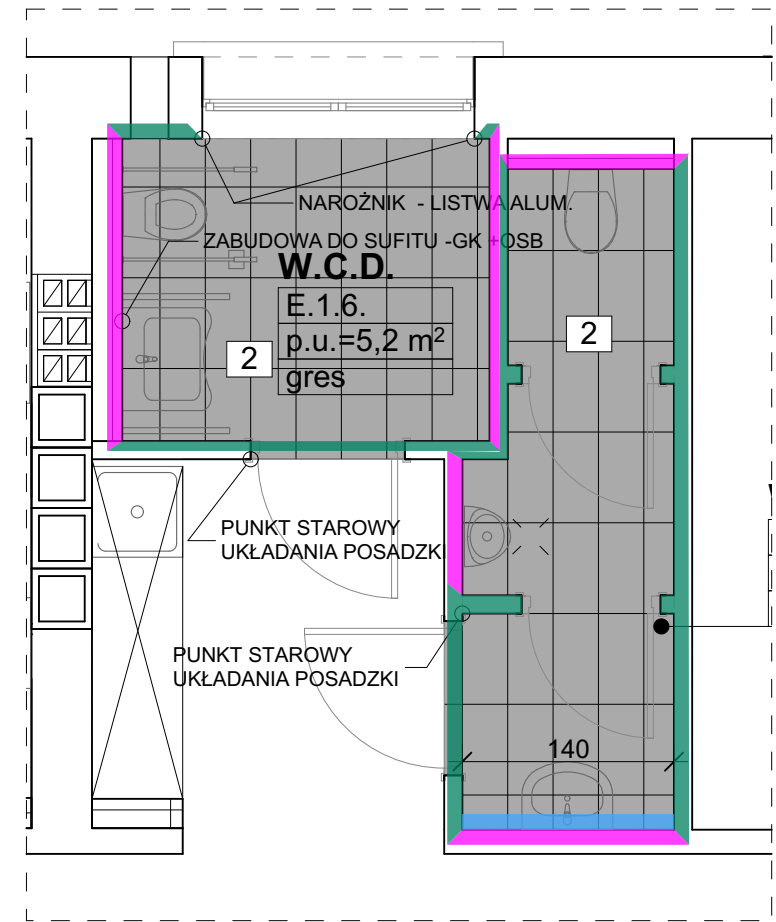

ŁAZIENKI - LOKAL E

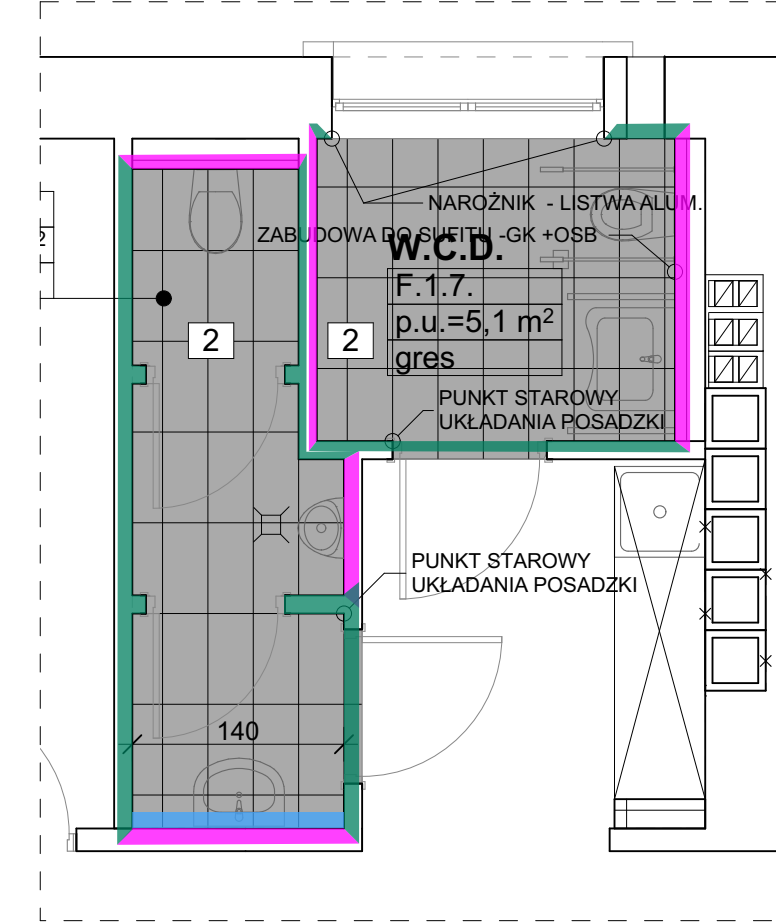

ŁAZIENKI - LOKAL F

UWAGA: WSZYSTKIE PARAPETY DO WYMIANY . PARAPETY PROJEKTOWANE - KONGLOMERAT MARMUROWY - BIAŁY

WEKKA-PROJEKT
Barbara Leśniewska-Wekka

PRZEBUDOWA BUDYNKU
PO BYŁEJ JEDNOSTCE WOJSKOWEJ
wraz ze zmianą sposobu użytkowania
z biurowego na biurowo- usługowy
z PORADNIĄ PSYCHOLOGICZNO-PEDAGOGICZNA
I WARSZTATAMI TERAPII ZAJĘCIOWEJ
na działce nr ew. 37/23 obręb 01-02
w Górze Kalwarii przy ul. Dominikańskiej 9

Faza projektu
PROJEKT WYKONAWCZY

Projektowany :
mgr inż. arch. **Barbara Leśniewska-Wekka**
upr. bud.St-670/86 w specjalności architektonicznej b.o.

Sprawdzony przez :
mgr inż. arch. **Teresa Czaplinska**
upr. bud.MA/057/09 w specjalności architektonicznej b.o.

Tytuł rysunku
POSADZKI I ŚCIANY -1 PIĘTRO

Data	Skala	Nr arkusza
15. 06. 2018 r.	1:50	A.12