
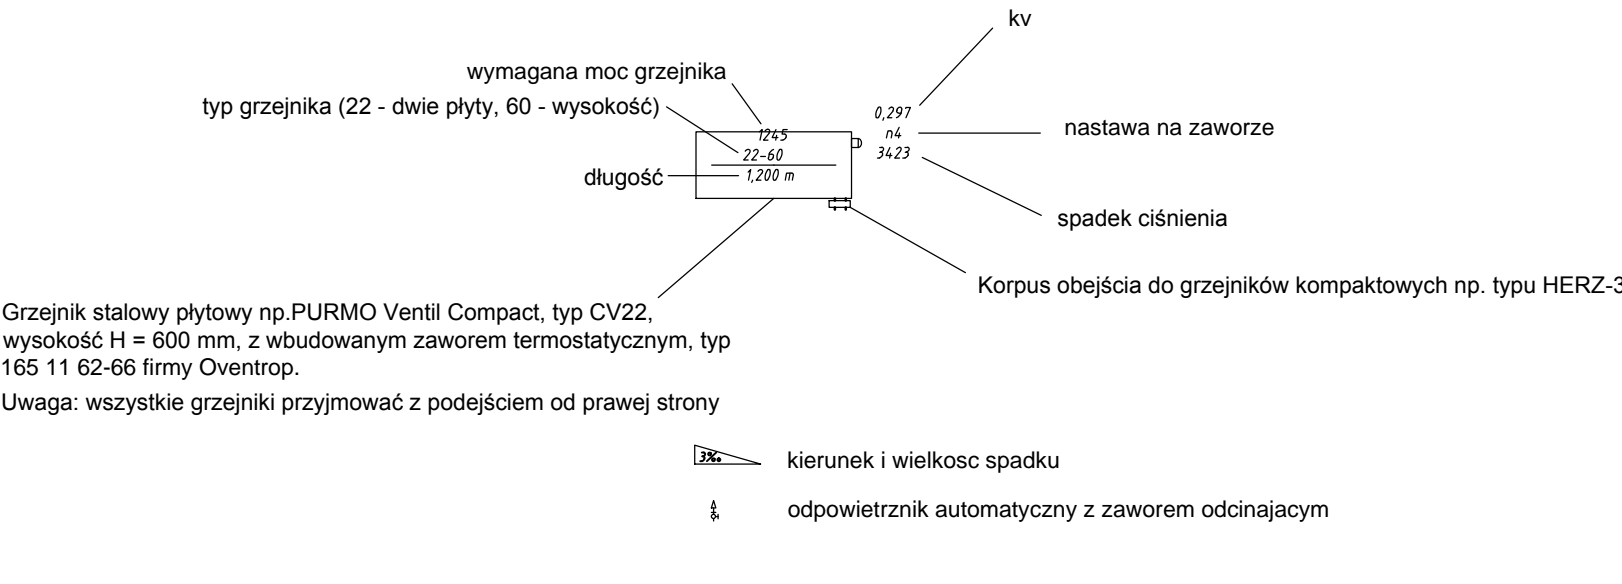


1

1a

2a

2

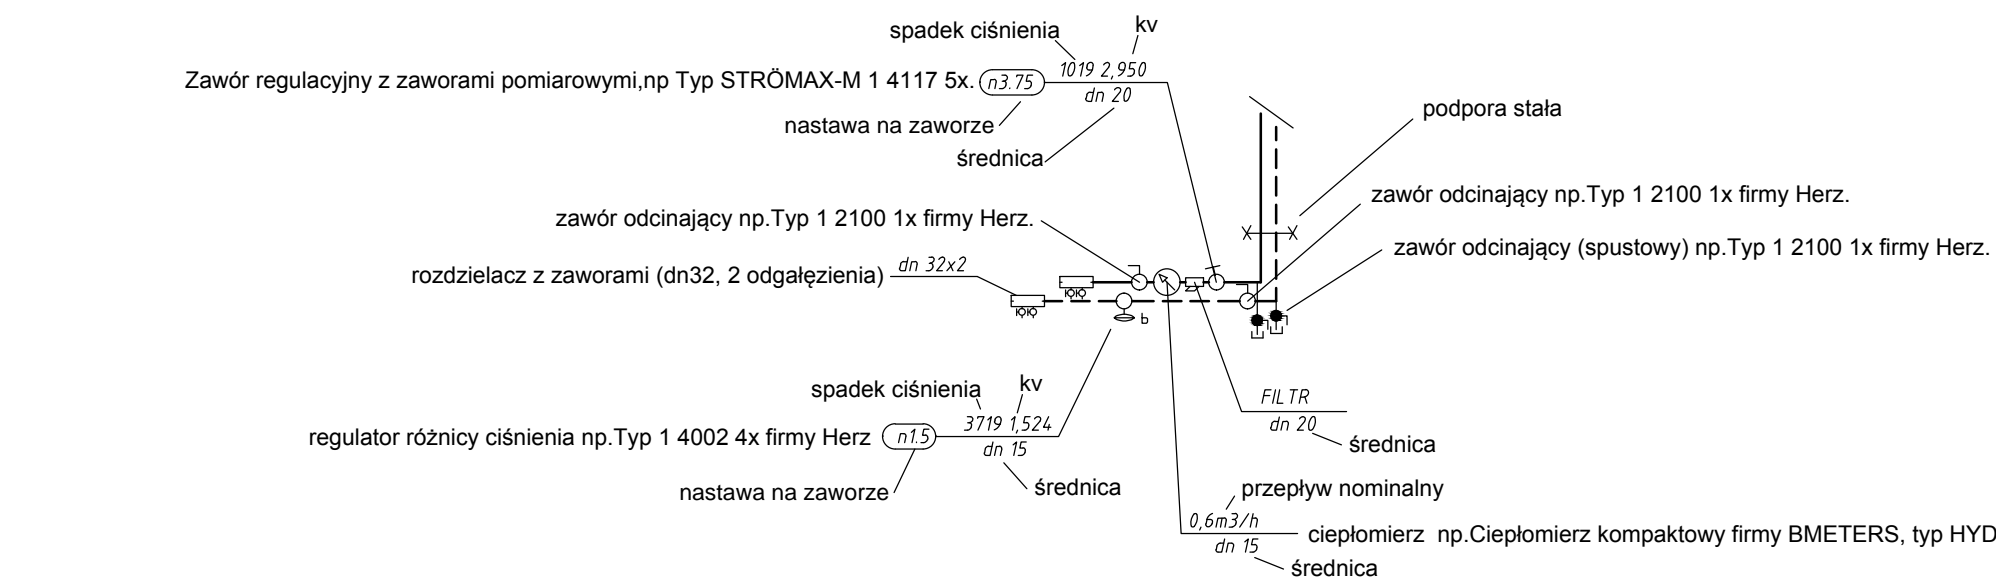

Rysunek szczegółowy armatury przed rozdzielaczami.

----- Rury wielowarstwowe np. Herz HT/PE-RT z wkładką aluminiową, T_{max} = 95 st. P_{max} = 1.0 MPa.

WEKKA-PROJEKT
Barbara Leśniewska-Wekka

RAB
Z.U.P.

ul. Niedzwiedzia 8 D
01-684 Warszawa
tel: (+48 23) 853 87 42-43
fax: 853 87 44
e-mail: biuro@rab.com.pl

**PRZEBUDOWA BUDYNKU
PO BYLEJ JEDNOSTCE WOJSKOWEJ
na biurowo-usługowy**

wraz ze zmianą sposobu użytkowania z biurowo-usługowy na biurowo-usługowy

z PORADNIĄ PSYCHOLOGICZNO-PEDAGOGICZNĄ I WARSZTATAMI TERAPII ZAJĘCIOWEJ

na działce nr ew. 37/23 obręb 01-02 w Górze Kalwarii przy ul. Dominikańskiej 9

Tytuł rysunku
ROZWINIĘCIE INSTALACJI C.T.

Faza projektu :
PROJEKT WYKONAWCZY

Projektant :
mgr inż. Andrzej Rzepecki upr. bud. SI-51/75
w specjalności instalacje sanitarne

Sprawdzający :
mgr inż. Bogumiła Rzepecka upr. bud. SI-441/77
w specjalności instalacje sanitarne

Skala rysunku
1:100

Data
27. 04. 2018 r.

Nr arkusza
CO-4