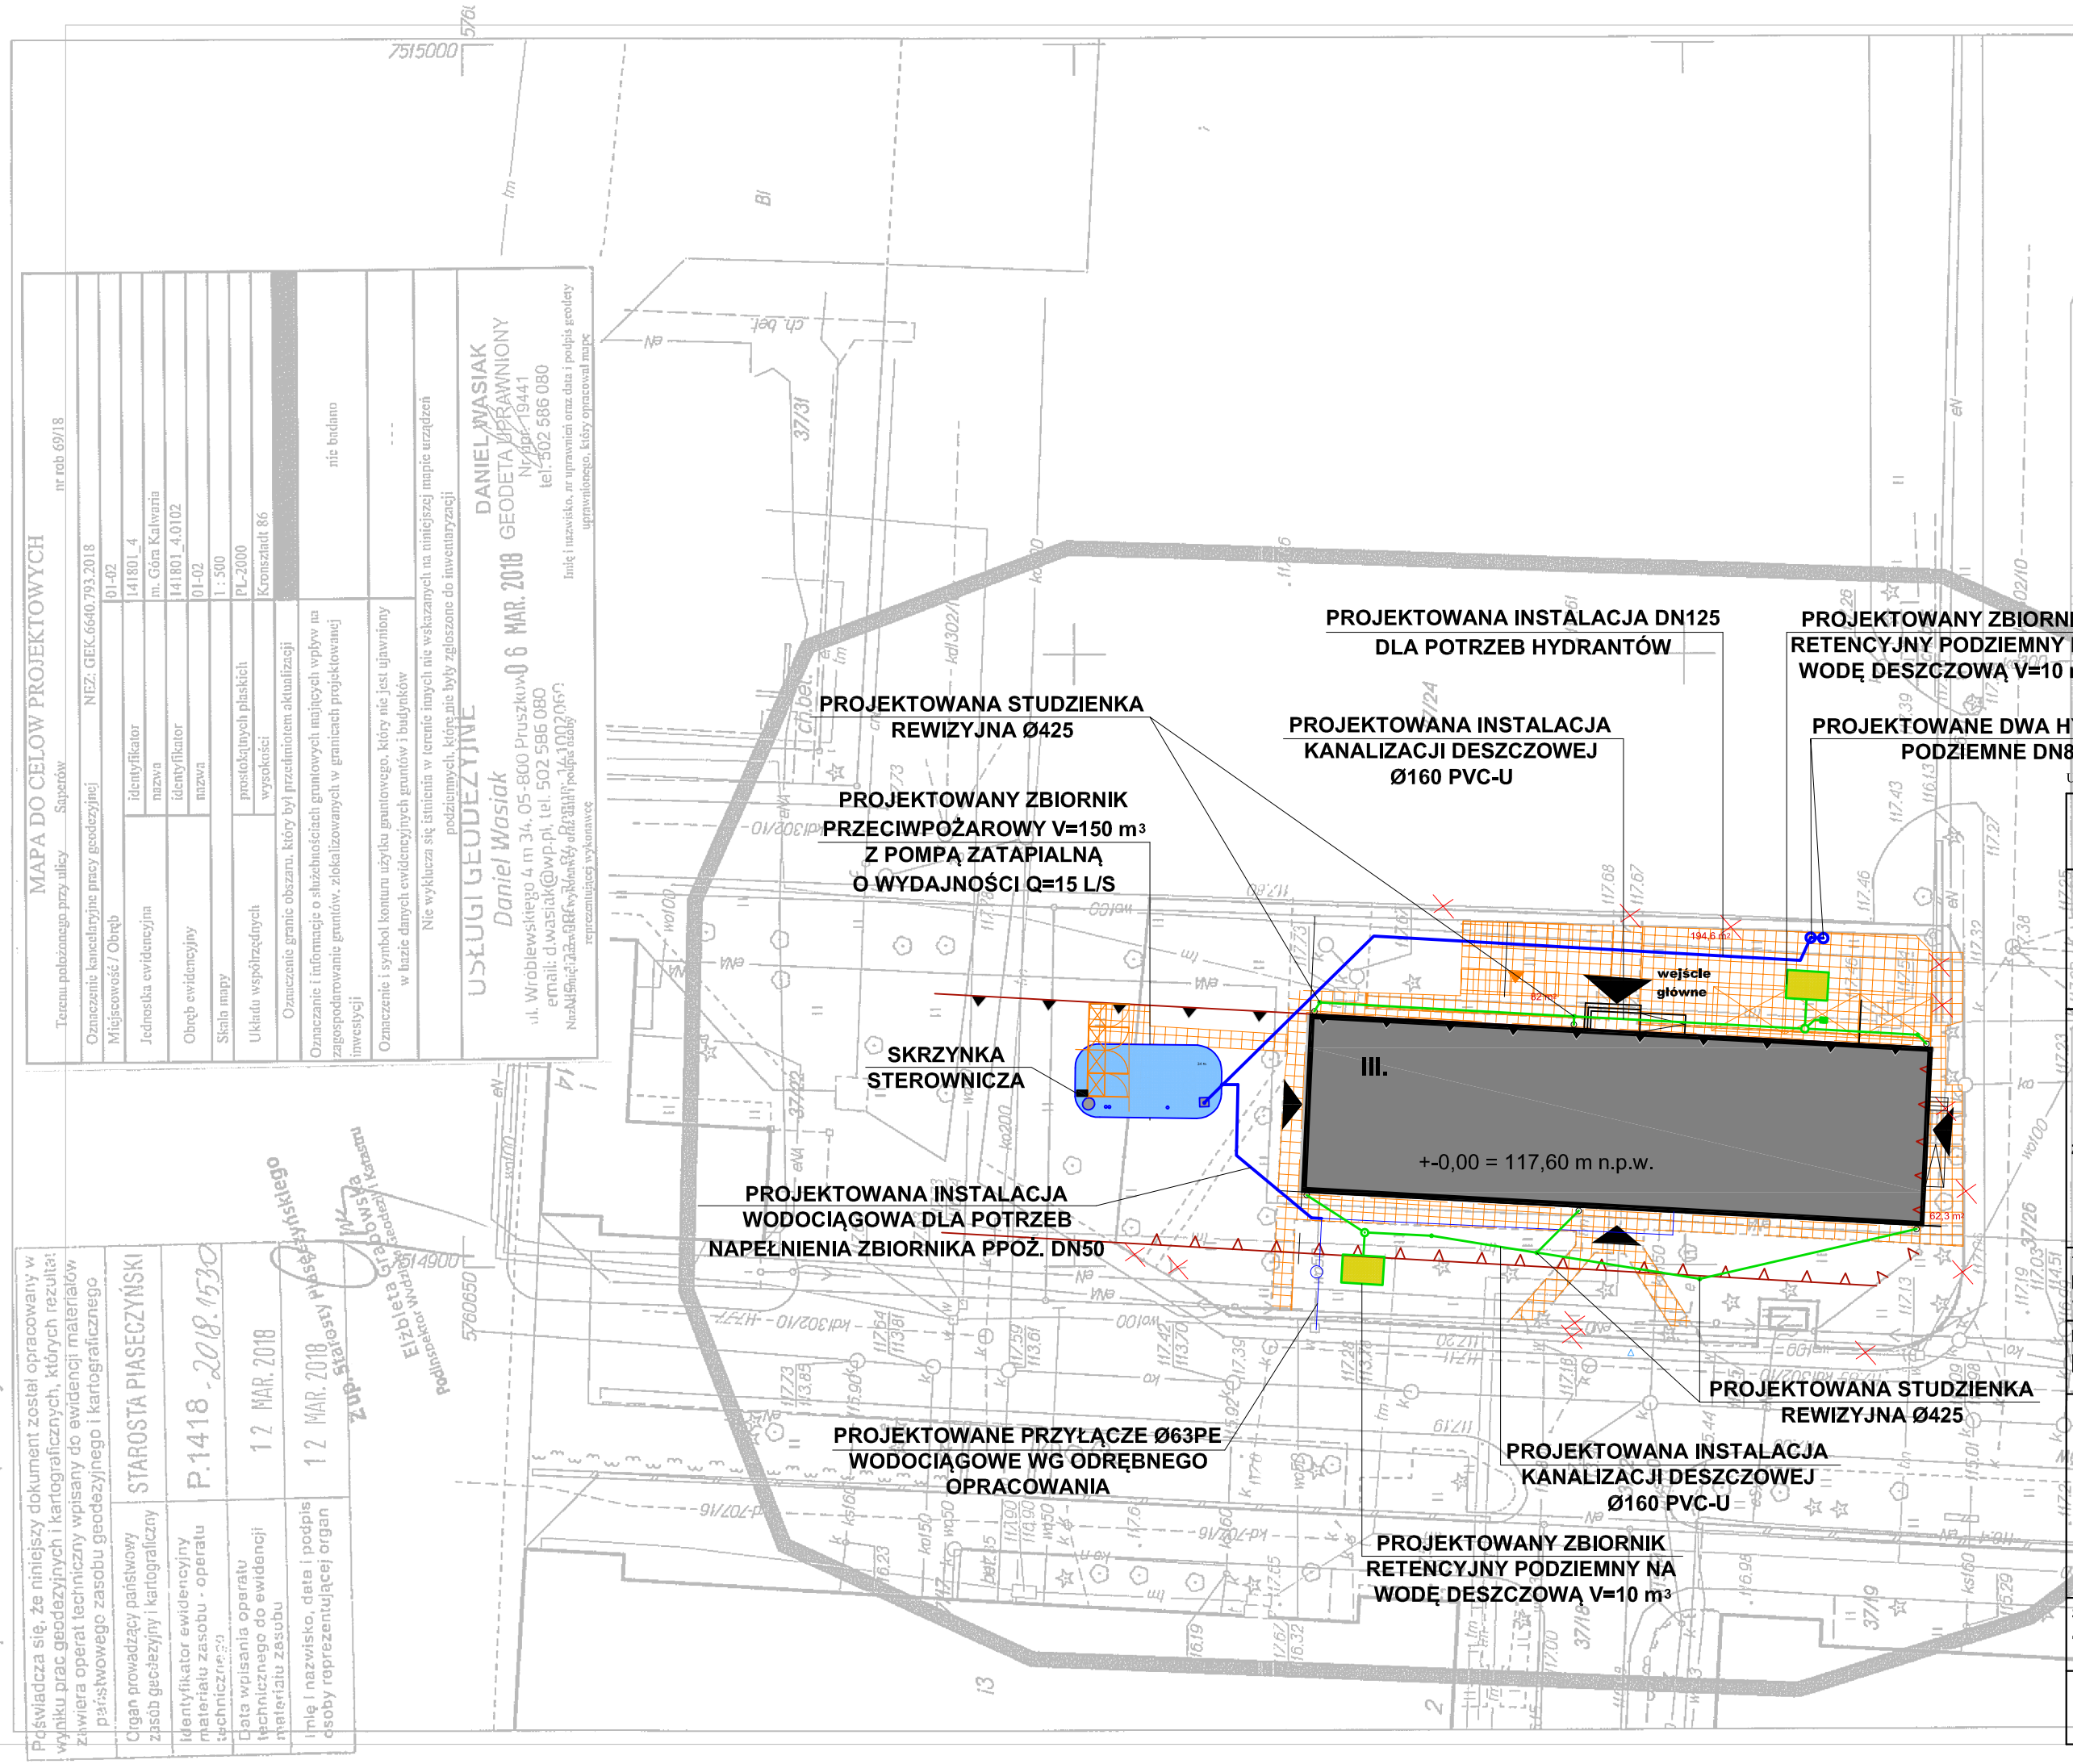
PROJEKTOWANA INSTALACJA DN125
DLA POTRZEB HYDRANTÓW
PROJEKTOWANY ZBIORNIK
RETENCYJNY PODZIEMNY NA
WODĘ DESZCZOWĄ V=10 m³
PROJEKTOWANA STUDZIENKA
REWIZYJNA Ø425
PROJEKTOWANA INSTALACJA
KANALIZACJI DESZCZOWEJ
Ø160 PVC-U
PROJEKTOWANE DWA HYDRANTY
PODZIEMNE DN80
PROJEKTOWANY ZBIORNIK
PRZECIWPOŻAROWY V=150 m³
Z POMPĄ ZATAPIALNĄ
O WYDAJNOŚCI Q=15 L/S
SKRZYNKA
STEROWNICZA
wejście
główne
III.
+-0,00 = 117,60 m n.p.w.
PROJEKTOWANA INSTALACJA
WODOCIĄGOWA DLA POTRZEB
NAPEŁNIENIA ZBIORNIKA PPOŻ. DN50
PROJEKTOWANA STUDZIENKA
REWIZYJNA Ø425
PROJEKTOWANE PRZYŁĄCZE Ø63PE
WODOCIĄGOWE WG ODRĘBNEGO
OPRACOWANIA
PROJEKTOWANA INSTALACJA
KANALIZACJI DESZCZOWEJ
Ø160 PVC-U
PROJEKTOWANY ZBIORNIK
RETENCYJNY PODZIEMNY NA
WODĘ DESZCZOWĄ V=10 m³
UWAGA: WSZYSTKIE WYMIARY SPRAWDZIĆ W NATURZE.
WEKKA-PROJEKT
Barbara Leśniewska-Wekka
RAB
Z.U.P.
ul. Niedźwiedzia 8 D
01-684 Warszawa
tel: (+48 22) 853 87 42-43
fax: 853 87 44
e-mail: biuro@rab.com.pl
PRZEBUDOWA BUDYNKU
PO BYŁEJ JEDNOSTCE WOJSKOWEJ
wraz ze zmianą sposobu użytkowania z biurowego
na biurowo- usługowy
z PORADNIĄ PSYCHOLOGICZNO-PEDAGOGICZNĄ
I WARSZTATAMI TERAPII ZAJĘCIOWEJ
na działce nr ew. 37/23 obręb 01-02
w Górze Kalwarii przy ul. Dominikańskiej 9
Tytuł rysunku
PLAN SYTUACYJNY - INSTALACJA
WOD-KAN, PPOŻ.
Faza projektu :
PROJEKT WYKONAWCZY
Projektant :
mgr inż. arch. Andrzej Rzepecki
upr. bud.St-51/75 w specjalności instalacji sanitarnych b.o.
Sprawdzający :
mgr inż. Bogumiła Rzepecka
upr. bud.St-441/77 w specjalności instalacji sanitarnych b.o .
Skala rysunku
1:500
Data
27. 04. 2018 r.
Nr arkusza
WKP-1
MAPA DO CELÓW PROJEKTOWYCH
nr rob 69/18
Teren położony przy ulicy Saperów
NEZ: GEK.6640.793.2018
Oznaczenie kancelaryjne pracy geodezyjnej 01-02
Miejscowość / Obręb identyfikator 141801_4 nazwa m. Góra Kalwaria
Jednostka ewidencyjna identyfikator 141801_4.0102 nazwa 01-02
Obręb ewidencyjny
Skala mapy 1 : 500
Układ współrzędnych płaskich PL-2000 wysokości Kronsztadt 86
Oznaczenie granic obszaru, który był przedmiotem aktualizacji nie badano
Oznaczenie i informacje o służebnościach gruntowych mających wpływ na zagospodarowanie gruntów, zlokalizowanych w granicach projektowanej inwestycji ---
Oznaczenie i symbol konturu użytku gruntowego, który nie jest ujawniony w bazie danych ewidencyjnych gruntów i budynków
Nie wyklucza się istnienia w terenie innych nie wskazanych na niniejszej mapie urządzeń podziemnych, które nie były zgłoszone do inwentaryzacji
USŁUGI GEODEZYJNE
Daniel Wasiak
ul. Wróblewskiego 4 m 34, 05-800 Pruszków
email: d.wasiak@wp.pl, tel. 502 586 080
Nr uprawnień zawodowych GEO-0001/0000
DANIEL WASIAK
GEODETA UPRAWNIONY
Nr dpr 19441
tel. 502 586 080
06 MAR. 2018
Imię i nazwisko, nr uprawnień oraz data i podpis geodety uprawnionego, który opracował mapę
Podpisy osób reprezentujących wykonawcę
Oświadczenie o wykonaniu w Pasecznie wyrysu z bazy danych geodezyjnych i kartograficznych, zakres pracy obejmuje wyrysu
Układ wsp.2000 strefa 7/21,układ wys.Kronsztadt 86
Oświadczam się, że niniejszy dokument został opracowany w wyniku prac geodezyjnych i kartograficznych, których rezultat zawiera operat techniczny wpisany do ewidencji materiałów państwowego zasobu geodezyjnego i kartograficznego
Organ prowadzący państwowy zasób geodezyjny i kartograficzny STAROSTA PIASECZYŃSKI
Identyfikator ewidencyjny materiału zasobu - operatu technicznego P.1418-2018.1530
Data wpisania operatu technicznego do ewidencji materiału zasobu 12 MAR. 2018
Imię i nazwisko, data i podpis osoby reprezentującej organ 12 MAR. 2018
Z-upr. Starosty Piaseczyńskiego
Elżbieta Grabowska
Kierownik Referatu Geodezji i Kartografii
Podinspektor Wioletta Kasprzak
Stan prawny na dzień 1 stycznia 2018 r.
Strona 1/1
Wygenerowano systemem GEO-MAP
Skala : 1:500
Położenie i atrybuty punktów graficznych mogą nie spełniać wymagań dokładnościowych przewidzianych Rozp. MRRiB w sprawie EGiB (Dz.U.tj. z 2015r.poz 542 ze zm.)