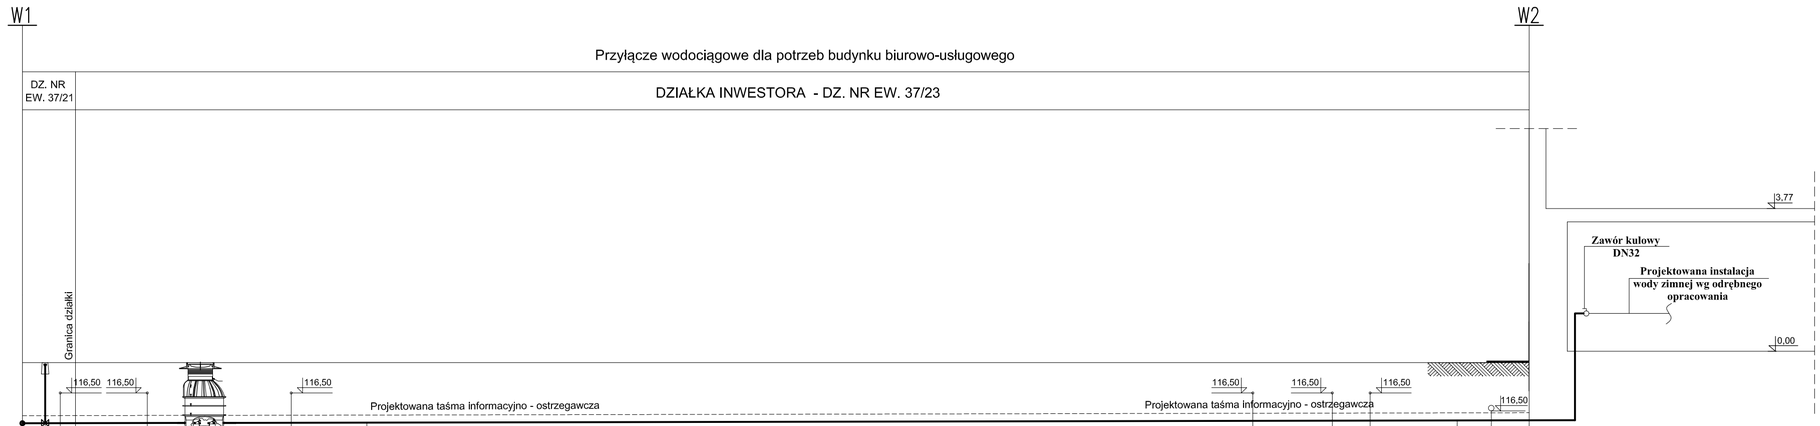

P.P. 110,00 Kronsztadt 86

	Projektowana nawiertka Ø110/63 PE	Proj. zasuwa domowa ZD50 z obudową i skrzynką uliczną o śr. 130mm	Istniejące kable elektryczne	Istniejące kable elektryczne	Istniejące kable teletechniczne	Zmiana kierunku 90°	Istniejące kable elektryczne	Istniejące kable teletechniczne	Istniejące kable teletechniczne	Zmiana kierunku 90°	Istniejące przyłącze kanalizacji sanitarnej	
RZĘDNA TERENU ISTNIEJĄCEGO	117,30	117,30	117,30	117,30	117,30	117,30	117,30	117,30	117,30	117,30		117,30
RZĘDNA PRZEWODU [OŚ]	115,70	115,70	115,70	115,71	115,71	115,72	115,76	115,77	115,77	115,77		115,78
ZAGŁĘBIENIE PRZEWODU [OŚ]	1,60	1,60	1,60	1,59	1,59	1,58	1,54	1,53	1,53	1,53		1,52
SPADEK PODŁUŻNY / DŁUGOŚĆ	i=2‰											L=39,8m
MATERIAŁ	RURA PEHD typ PE 100; Ø 63x5,8						RURA PEHD typ PE 100; Ø 63x5,8					
ODLEGŁOŚCI	0,60	0,40	0,40	1,90	3,80	2,00	23,40	2,10	1,00	2,30	0,90	1,00
PIKIETAŻ	0,00	0,60	1,00	1,40	3,30	7,10	9,10	32,5	34,6	35,6	37,9	38,8	39,8

RAB Z.U.P.

UL.NIEDŹWIEDZIA 8D, 02-737 WARSZAWA
TEL. (+48 22) 853 87 42, 855 87 43; FAX 853 87 44

Nazwa i adres obiektu budowlanego:
BUDYNEK BIUROWO - USŁUGOWY Z PORADNIĄ PSYCHOLOGICZNO- PEDAGOGICZNĄ NA DZ. NR EW. 37/23 OBRĘB 01-02 W GÓRZE KALWARII

Przedmiot opracowania: **PROJEKT PRZYŁĄCZA WODOCIĄGOWEGO**

Data: **KWIECIEŃ 2018**

Skala: **1:100**

Temat opracowania: **PROFIL PRZYŁĄCZA WODOCIĄGOWEGO**

Nr rys. **3**

Branża: **INSTALACJE SANITARNE**

Faza: PROJEKT BUDOWLANY

	Uprawnienia	Specjalność:	Podpis:
Projektował: mgr inż. Andrzej Rzepecki	St-51/75	Instalacyjno-inżynieryjna	
Opracował: mgr inż. Tomasz Wąsak			
Sprawdziła: mgr inż. Bogumiła Rzepecka	St-441/77	Instalacyjno-inżynieryjna	