



SCHEMAT TABLICY TLU-A część 2 z 2

cd. z rys E-5.1

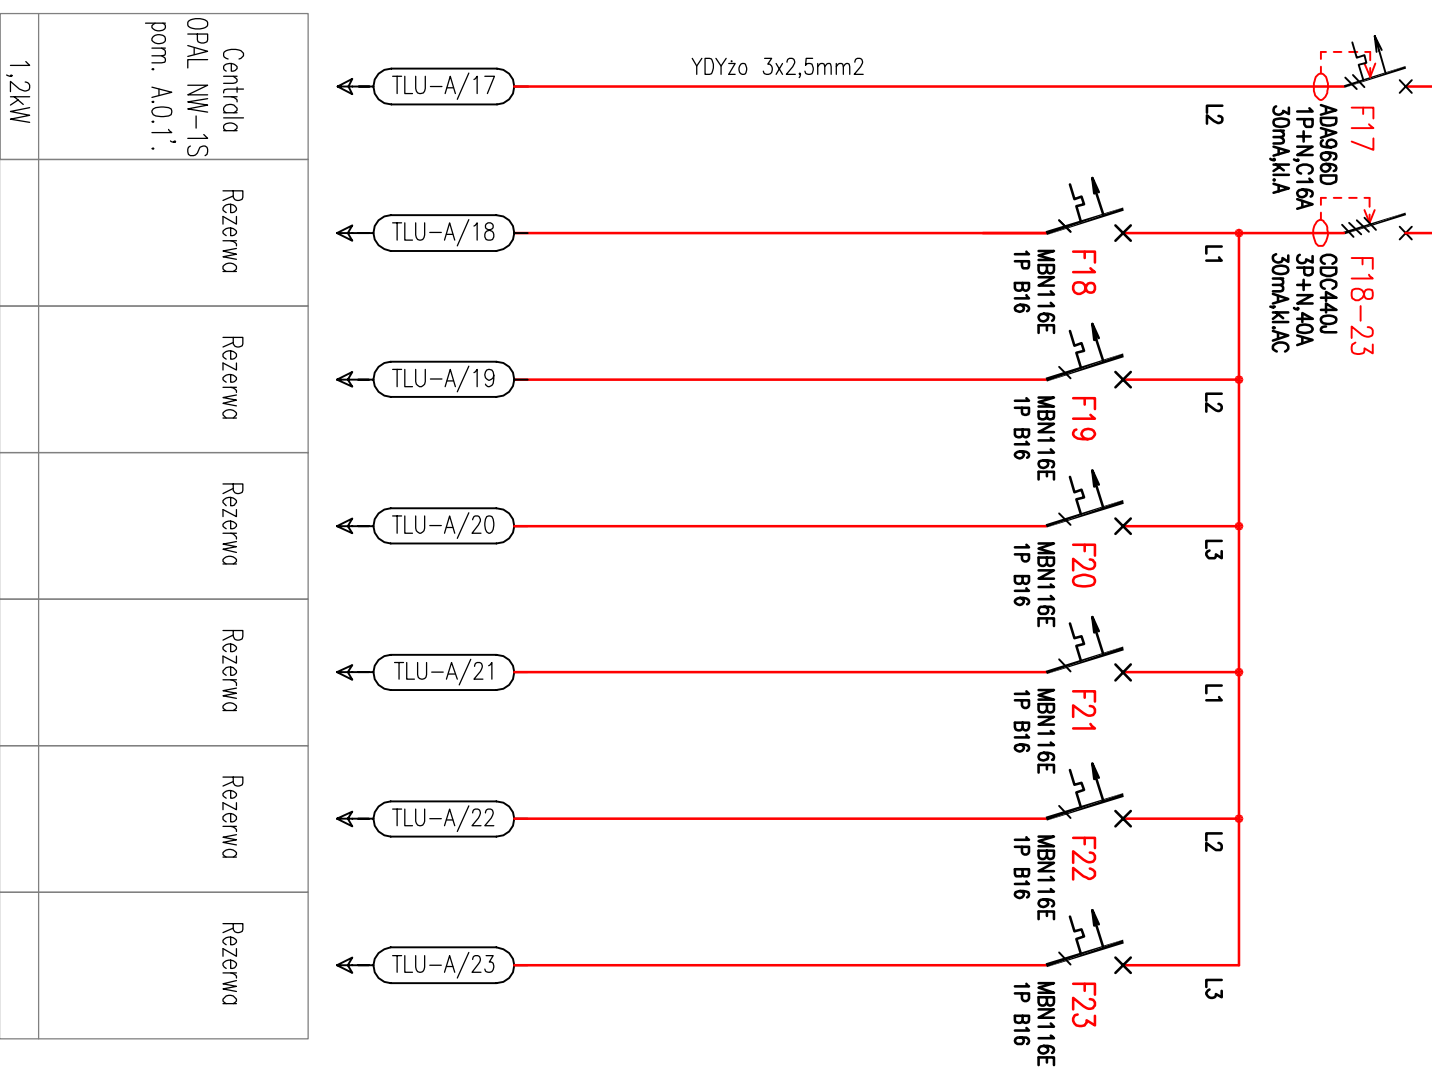

WIDOK TABLICY TLU-A

FW52UT3 Rozdzielnica p/t 60 modułowa z polem telekomunikacyjnym

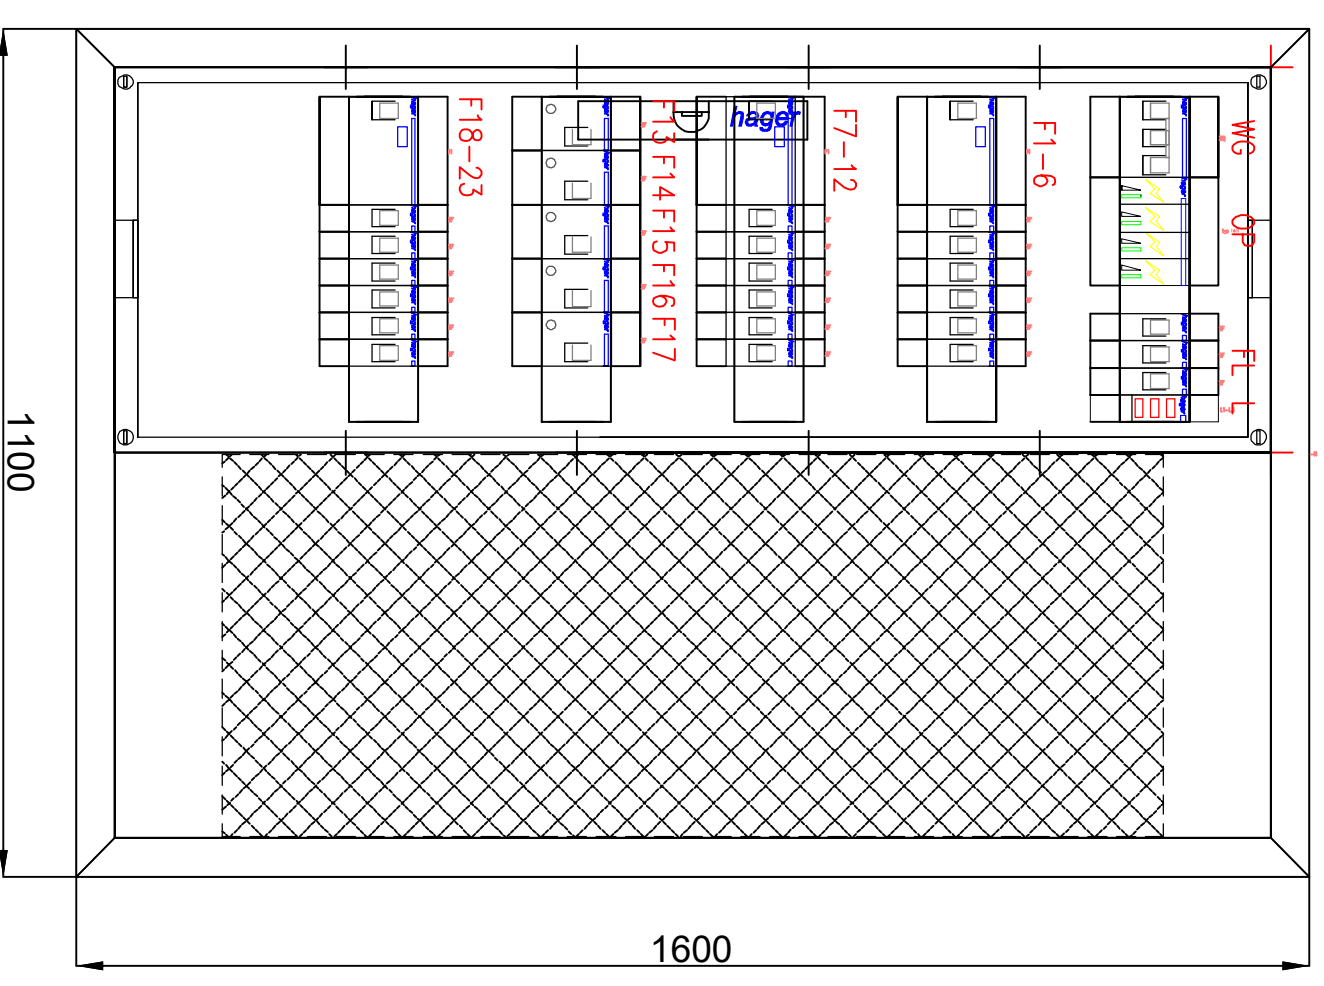

WEKKA-PROJEKT
Barbara Leśniewska-Wekka

PRZEBUDOWA BUDYNKU

PO BYLEJ JEDNOSTCE WOJSKOWEJ

wraz ze zmianą sposobu użytkowania z biurowego na biurowo-usługowy

z PORADNIĄ PSYCHOLOGICZNO-PEDAGOGICZNA I WARSZTATAMI TERAPII ZAJĘCIOWEJ

na działce nr ew. 37/23 obręb 01-02 w Górze Kalwarii przy ul. Dominikańskiej 9

Tytuł rysunku
**SCHEMAT TABLICY LOKALU
USŁUGOWEGO A - TLU-A**

Faza projektu :
PROJEKT WYKONAWCZY

Projektant :
mgr inż. Mateusz Madziej

upr. budowlane nr MAZ/0854/PWBE/16 do projektowania w specjalności instalacyjnej w zakresie sieci, instalacji i urządzeń elektrycznych i elektroenergetycznych bez ograniczeń

Sprawdzający :
mgr inż. Zbigniew Madziej

upr. nr UAN- 8386/39/87 do projektowania w specjalności instalacyjno-inżynierskiej w zakresie instalacji elektrycznych

Data
07. 2018 r.

Nr arkusza
E-5.2