


SCHEMAT TABLICY TLU-B część 1 z 2

cd. na rys E-5.4

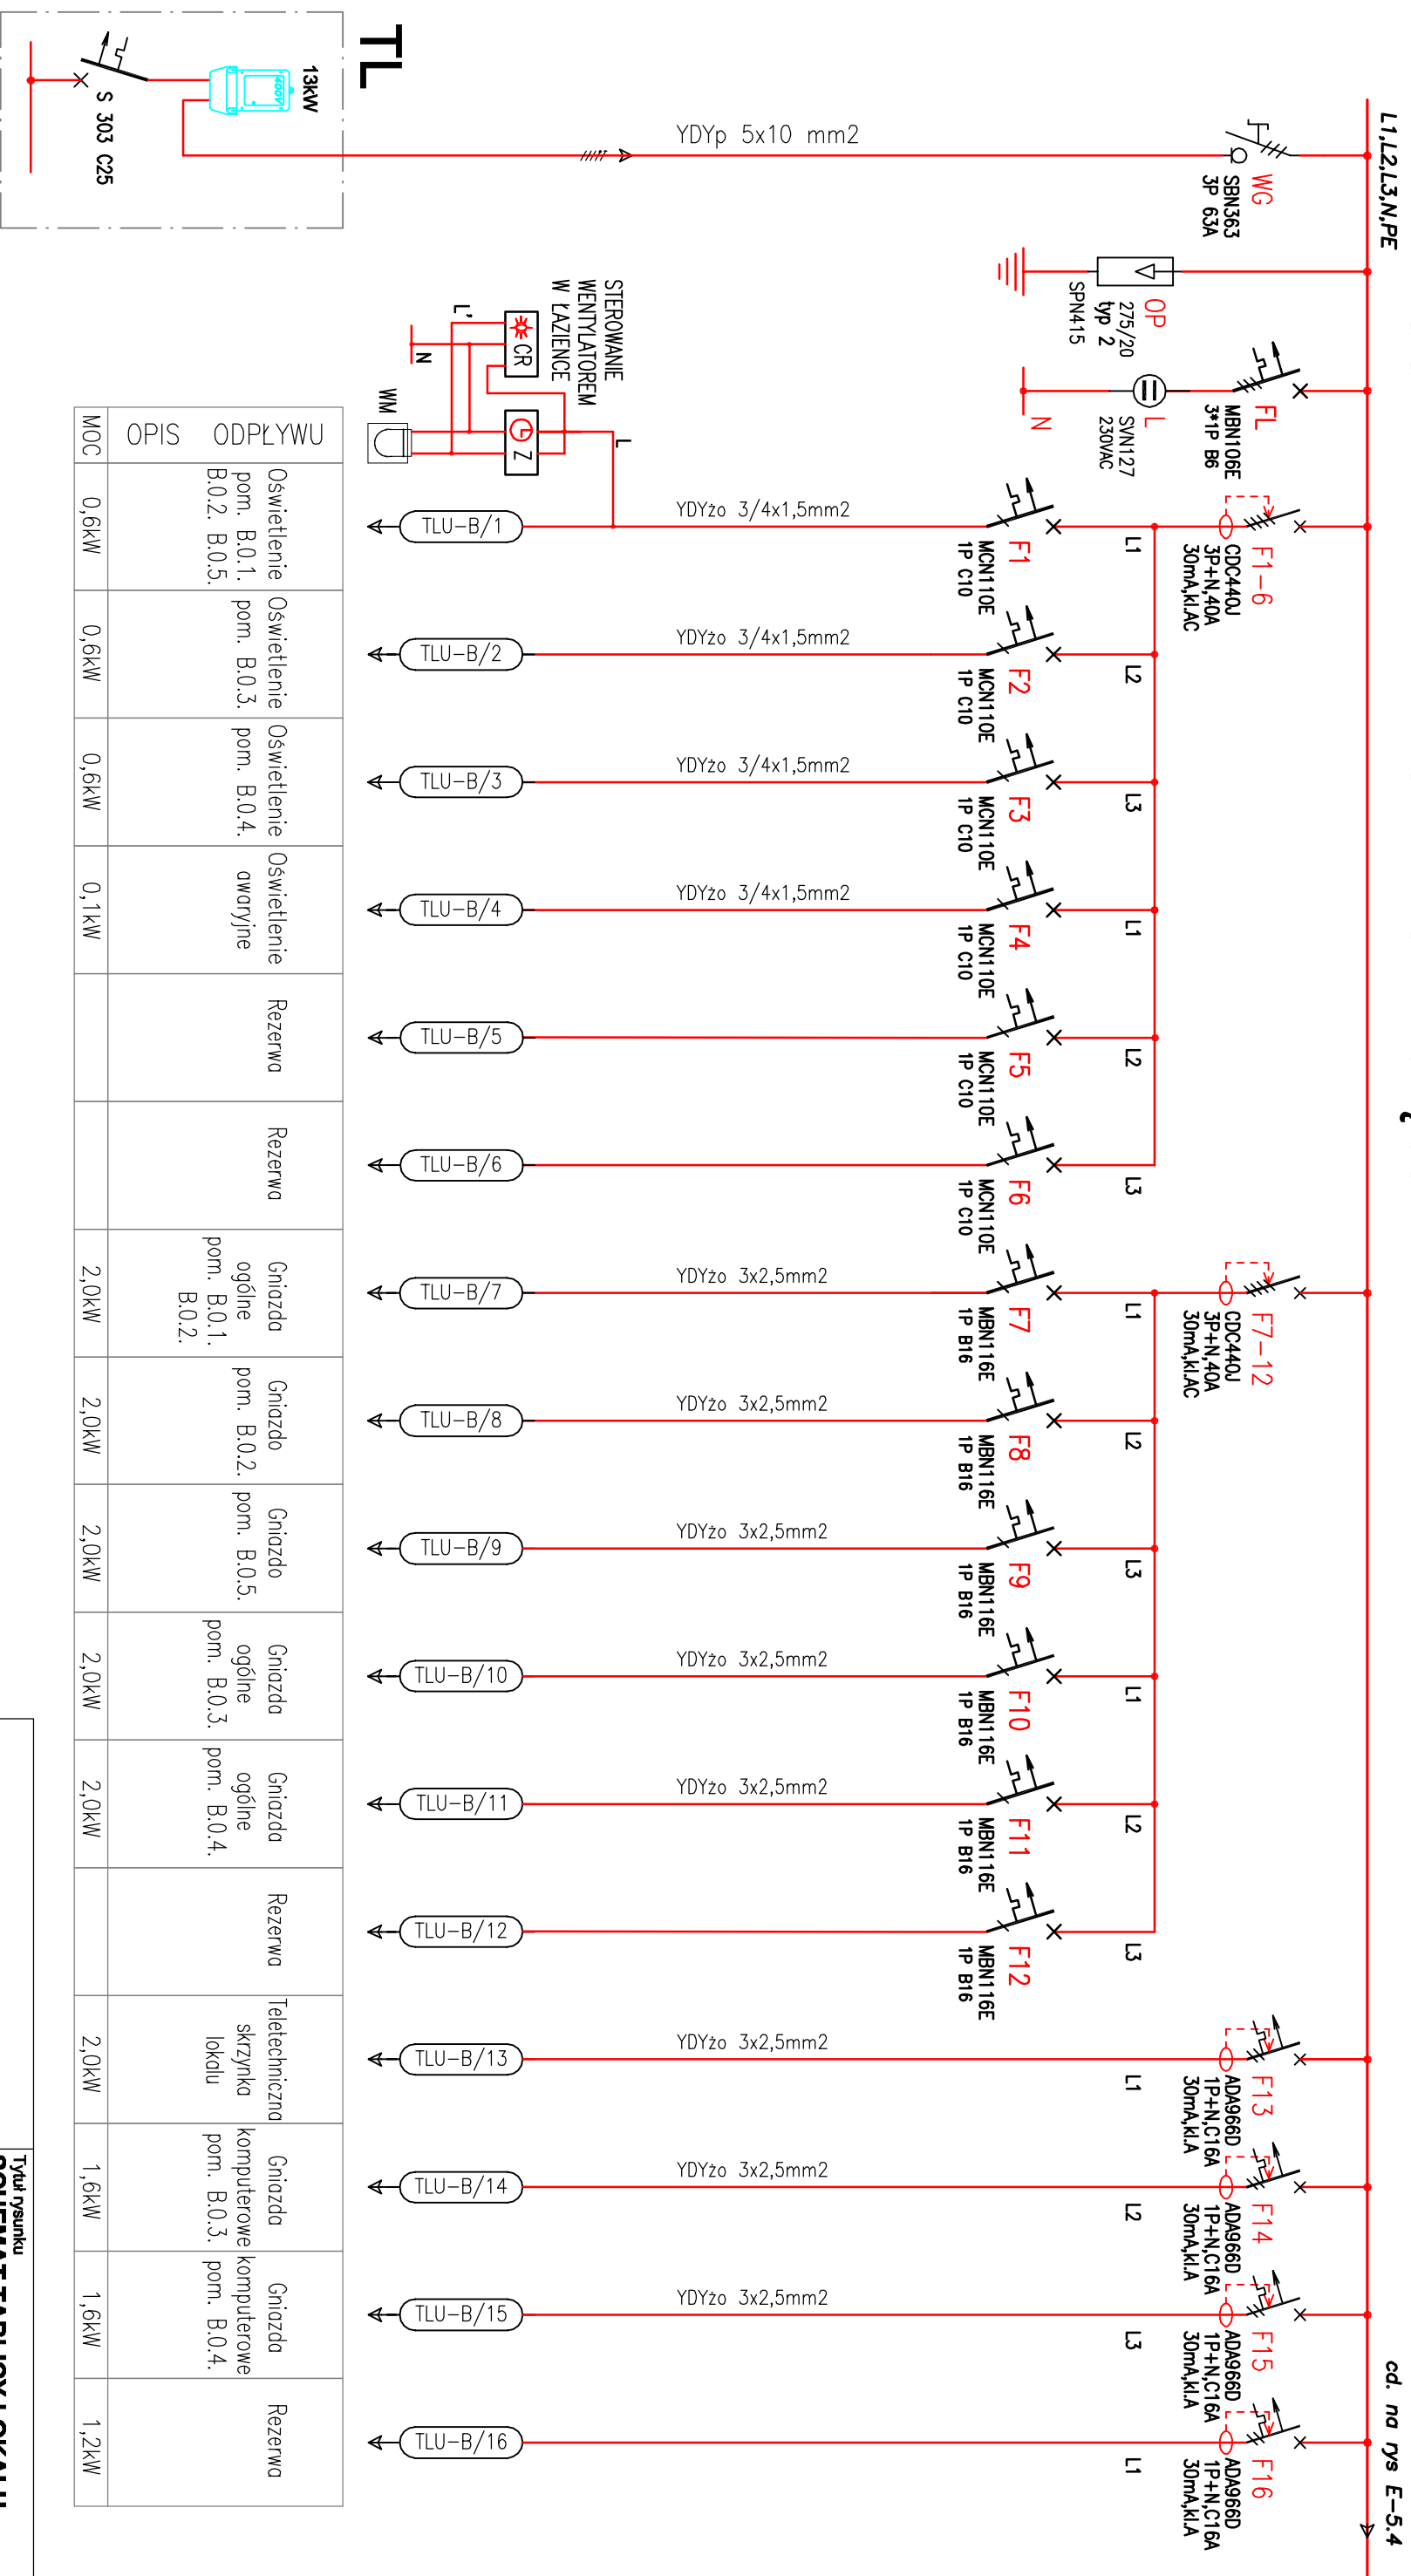

MOC	OPIS	ODPŁYWU
0,6kW	TLU-B/1	Oświetlenie pom. B.0.1. B.0.2. B.0.5.
0,6kW	TLU-B/2	Oświetlenie pom. B.0.3.
0,6kW	TLU-B/3	Oświetlenie pom. B.0.4.
0,1kW	TLU-B/4	Oświetlenie awaryjne
	TLU-B/5	Rezerwa
	TLU-B/6	Rezerwa
2,0kW	TLU-B/7	Gniazda ogólne pom. B.0.1. B.0.2.
2,0kW	TLU-B/8	Gniazda pom. B.0.2.
2,0kW	TLU-B/9	Gniazda pom. B.0.5.
2,0kW	TLU-B/10	Gniazda ogólne pom. B.0.3.
2,0kW	TLU-B/11	Gniazda ogólne pom. B.0.4.
	TLU-B/12	Rezerwa
2,0kW	TLU-B/13	Teletechniczna skrzynka lokalu
1,6kW	TLU-B/14	Gniazda komputerowe pom. B.0.3.
1,6kW	TLU-B/15	Gniazda komputerowe pom. B.0.4.
1,2kW	TLU-B/16	Rezerwa

BILANS MOCY:
 Pi=19,9kW
 Ps=13,0kW
 In=20A / 230V

Kz=0,65
 cosfi=0,93

UKŁAD SIECIOWY TN-S 400/230V 50Hz
OCHRONA OD PORAZENI PRZED DOTYKIEM
POŚREDNIM - SAMOCZYNNIE WYŁĄCZENIE

WEKKA-PROJEKT
 Barbara Leśniewska-Wekka

PRZEBUDOWA BUDYNKU
 PO BYLEJ JEDNOSTCE WOJSKOWEJ
 wraz ze zmianą sposobu użytkowania z biurowego na biurowo-usługowy

z PORADNIĄ PSYCHOLOGICZNO-PEDAGOGICZNĄ I WARSZTATAMI TERAPII ZAJĘCIOWEJ
 na działce nr ew. 37/23 obręb 01-02 w Górze Kalwarii przy ul. Dominikańskiej 9

Tytuł rysunku
SCHEMAT TABLICY LOKALU
USŁUGOWEGO B - TLU-B

Faza projektu : **PROJEKT WYKONAWCZY**

Projektant : mgr inż. Mateusz Madaj
 upr. budowlane nr MAZ/0854/PV/BE/16 do projektowania w specjalności instalacyjnej w zakresie sieci, instalacji i urządzeń elektrycznych i elektroenergetycznych bez ograniczeń

Sprawdzający : mgr inż. Zbigniew Madaj
 upr. nr UAN-8386/39/87 do projektowania w specjalności instalacyjno-inżynierskiej w zakresie instalacji elektrycznych

Data **07.2018 r.** Nr arkusza **E-5.3**