



SCHEMAT TABLICY TLU-B część 2 z 2

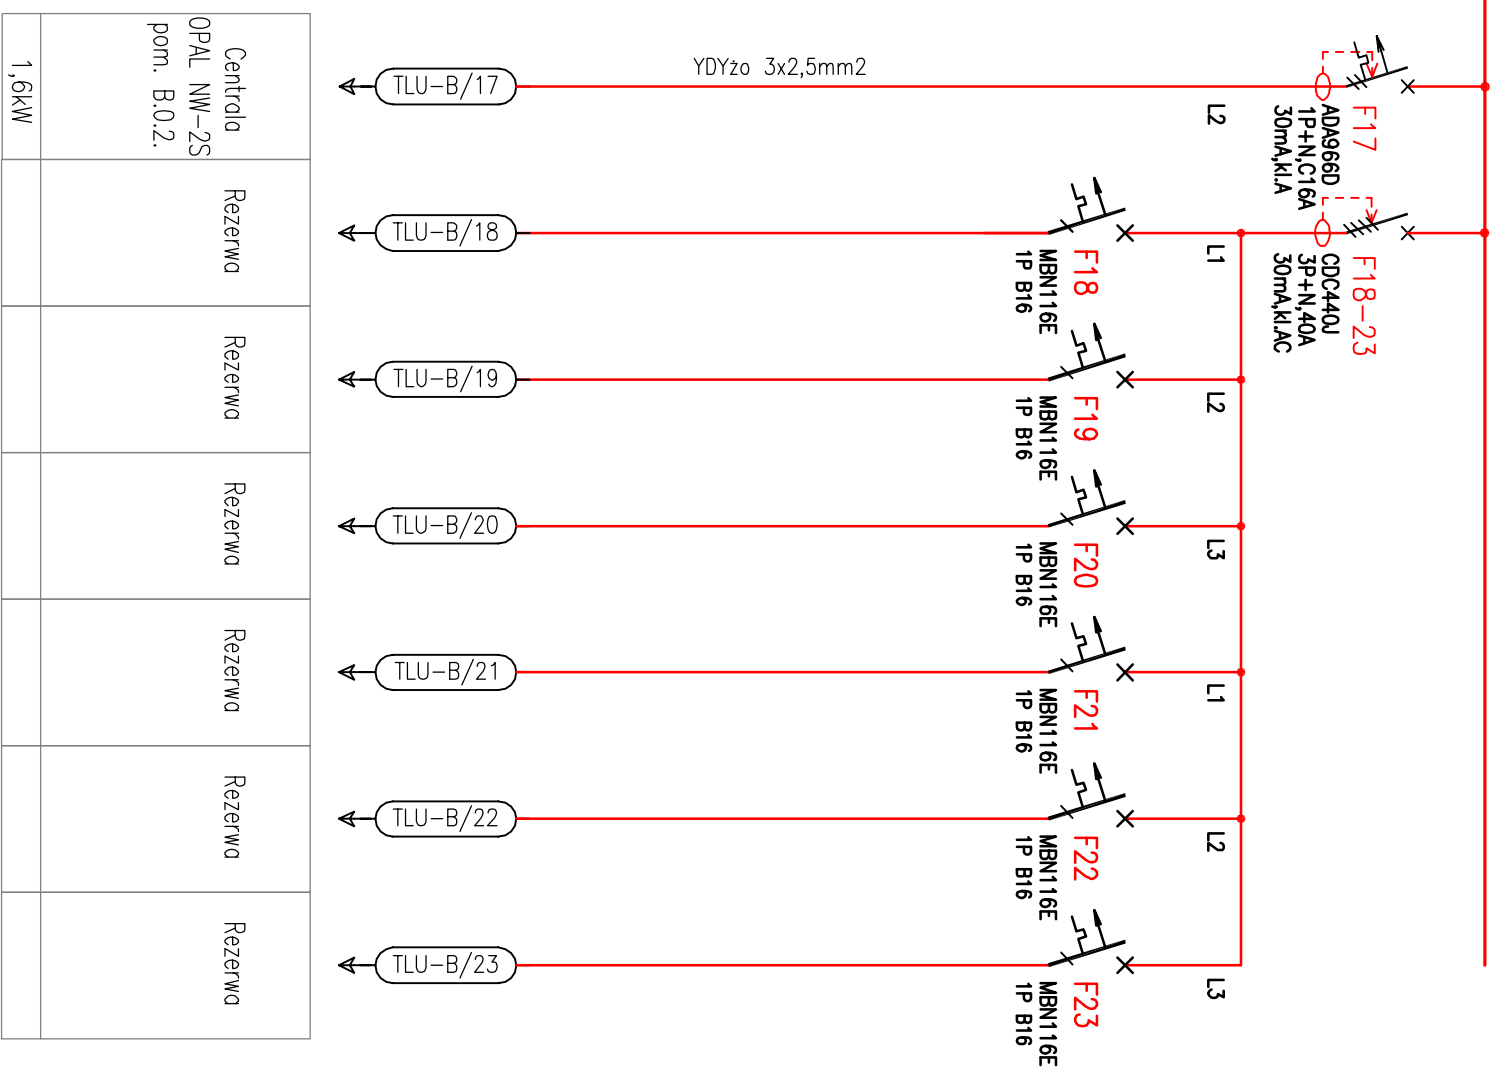

Centrala OPAL NW-2S pom. B.O.2.	Rezerwa	Rezerwa	Rezerwa	Rezerwa	Rezerwa	Rezerwa	Rezerwa
1,6kW							

WIDOK TABLICY TLU-B

FW52UT3 Rozdzielnica p/t 60 modułowa
z polem telekomunikacyjnym

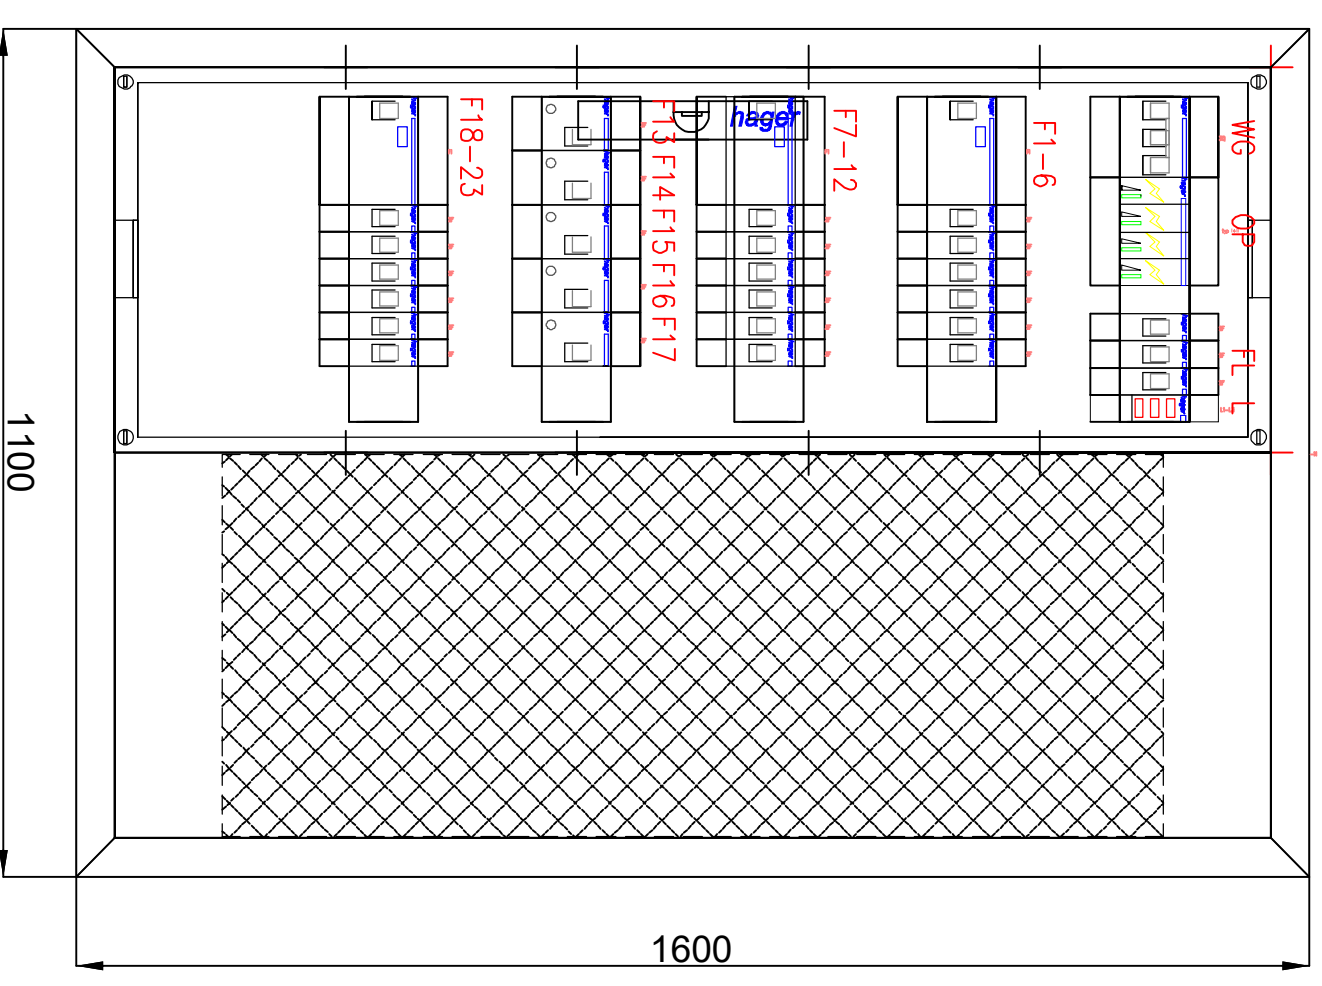

WEKKA-PROJEKT
Barbara Leśniewska-Wekka

Tytuł rysunku
**SCHEMAT TABLICY LOKALU
USŁUGOWEGO B - TLU-B**

Faza projektu :
PROJEKT WYKONAWCZY

**PRZEBUDOWA BUDYNKU
PO BYLEJ JEDNOSTCE WOJSKOWEJ**
wraz ze zmianą sposobu użytkowania z biurowego
na biurowo- usługowy
z **PORADNIĄ PSYCHOLOGICZNO-PEDAGOGICZNĄ
I WARSZTATAMI TERAPII ZAJĘCIOWEJ**
na działce nr ew. 37/23 obręb 01-02
w Górze Kalwarii przy ul. Dominikańskiej 9

Projektant :
mgr inż. Mateusz Madziej
upr. budowlane nr MAZ/0854/PWBE/16 do projektowania
w specjalności instalacyjnej w zakresie sieci, instalacji
i urządzeń elektrycznych i elektroenergetycznych bez ogranicz

Sprawdzający :
mgr inż. Zbigniew Madziej
upr. nr UAN- 8386/39/87 do projektowania w specjalności
instalacyjno-inżynierijnej w zakresie instalacji elektrycznych

Data
07. 2018 r.

Nr arkusza
E-5.4