


# SCHEMAT TABLICY TLU-D część 1 z 2

cd. na rys E-5.8

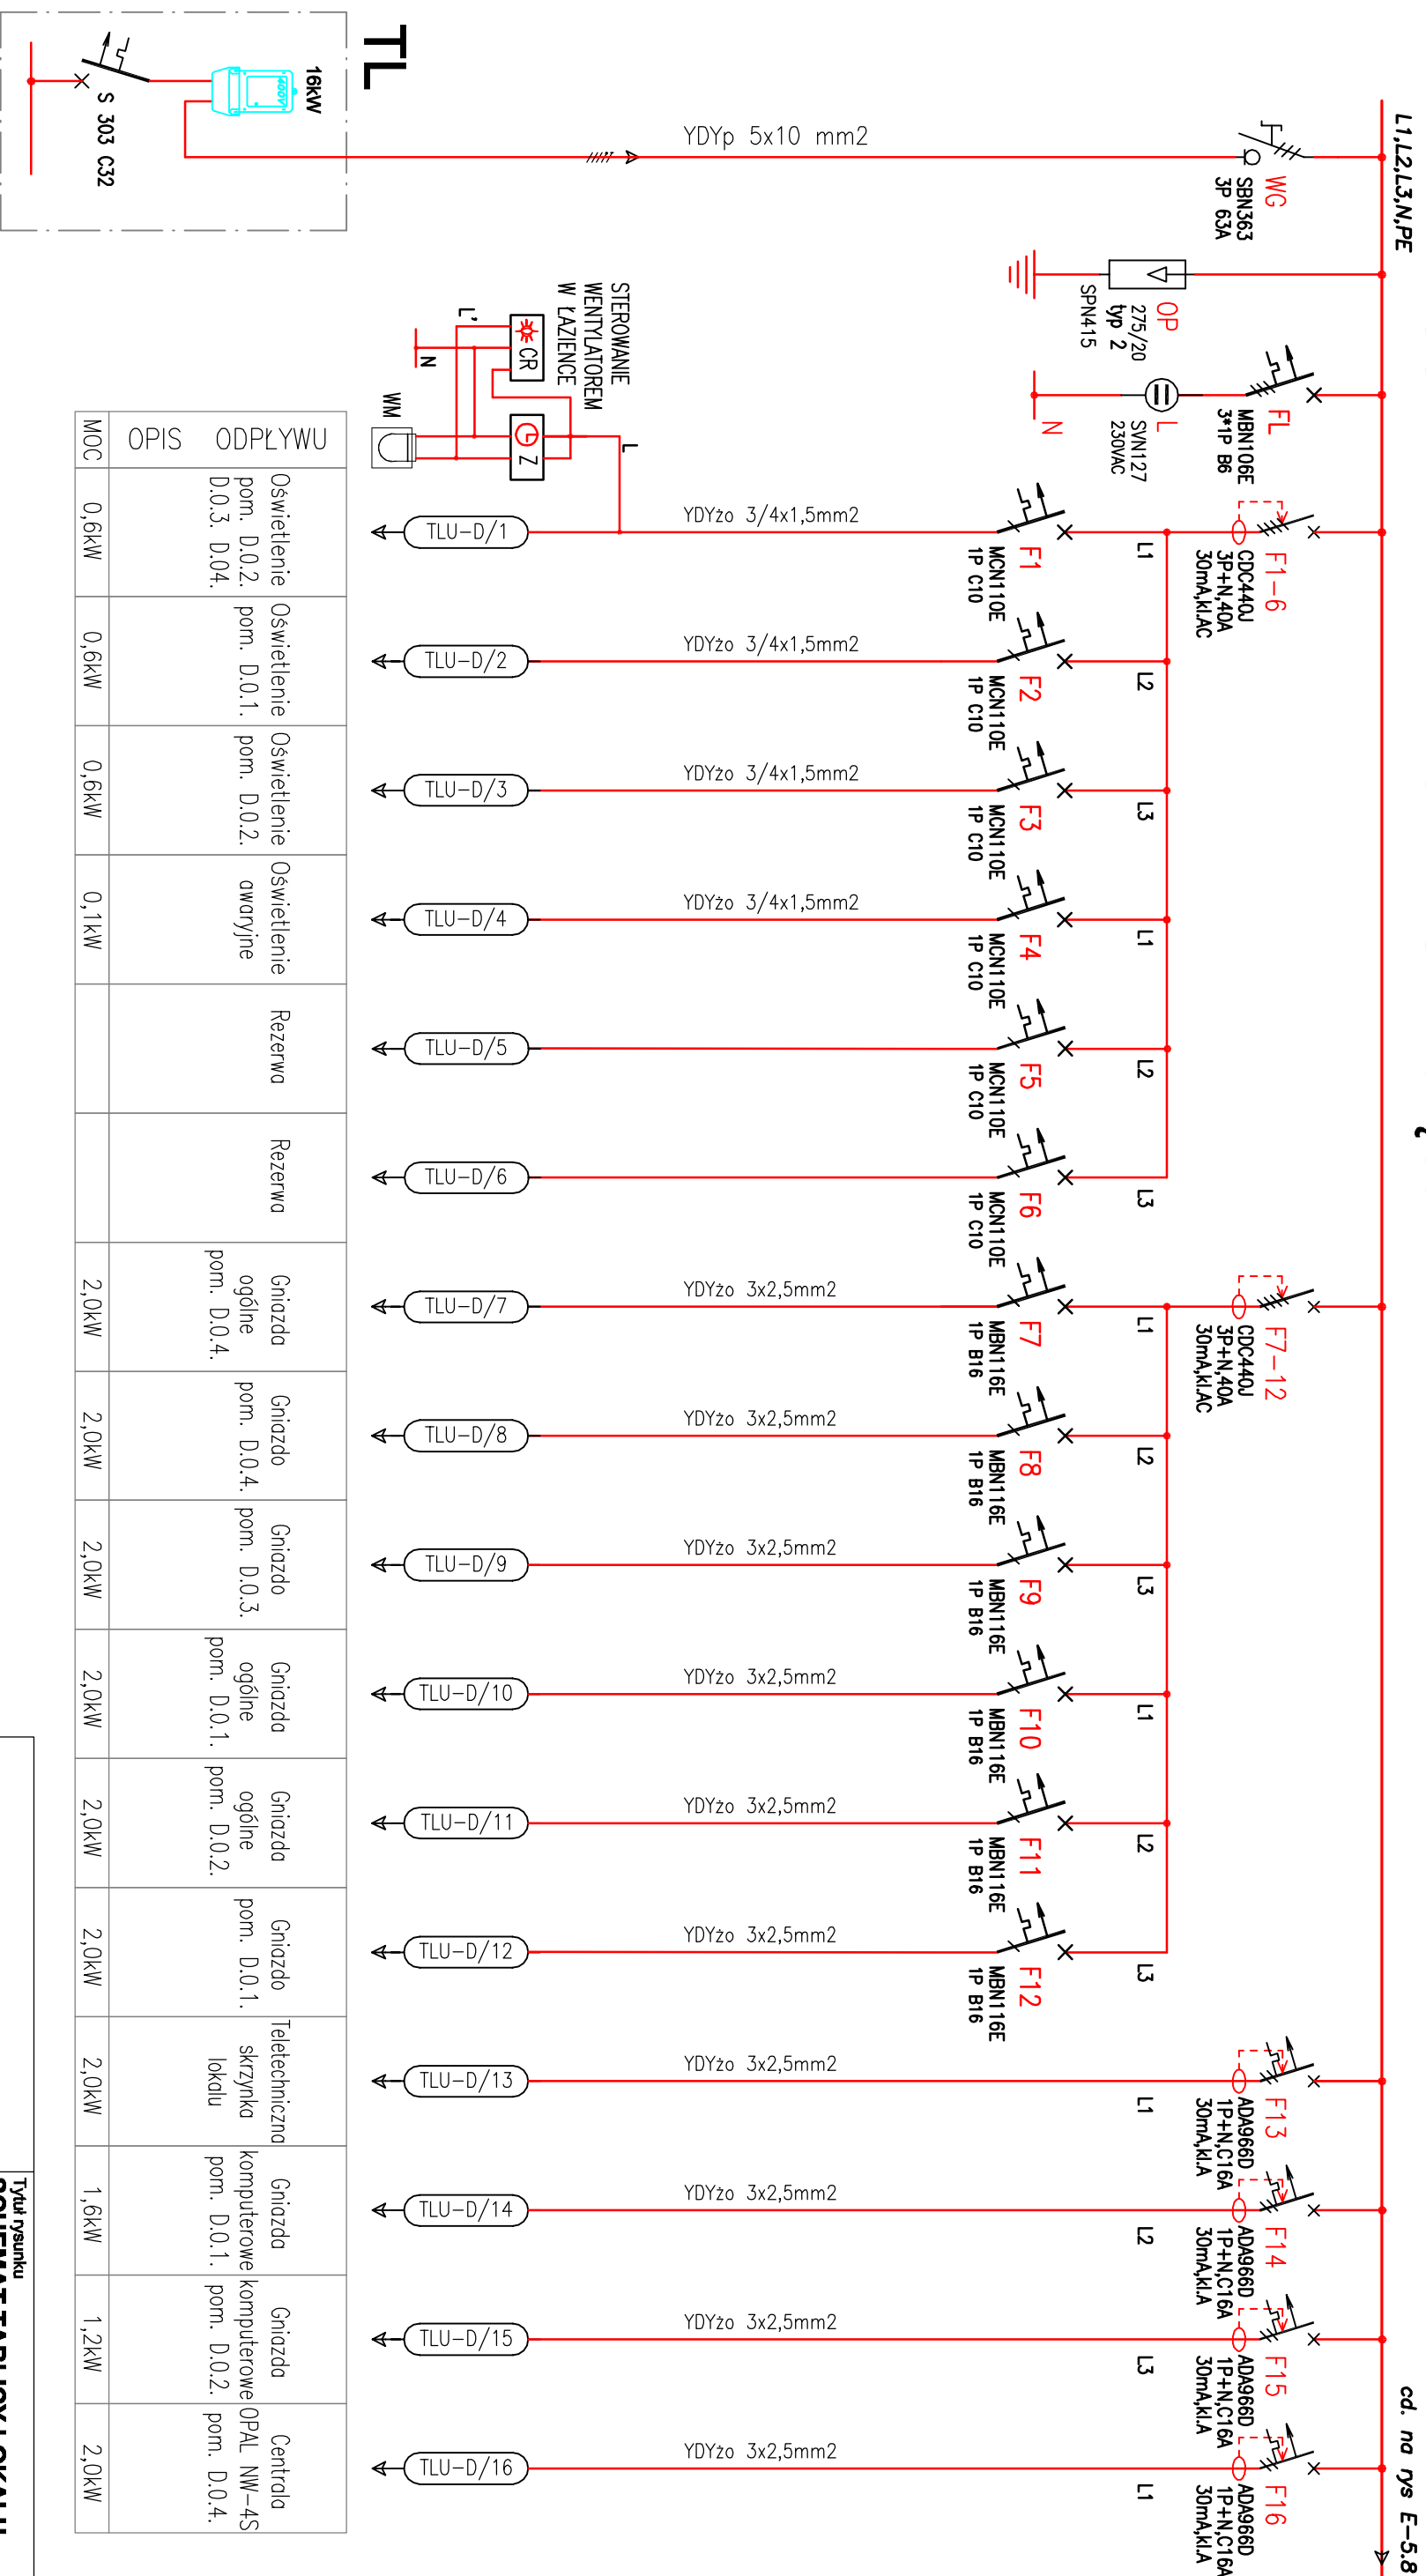

MOC	OPIS	ODPŁYWU
0,6kW	TLU-D/1	Oświetlenie pom. D.0.2. D.0.3. D.0.4.
0,6kW	TLU-D/2	Oświetlenie pom. D.0.1.
0,6kW	TLU-D/3	Oświetlenie pom. D.0.2.
0,1kW	TLU-D/4	Oświetlenie awaryjne
	TLU-D/5	Rezerwa
	TLU-D/6	Rezerwa
2,0kW	TLU-D/7	Gniazda ogólne pom. D.0.4.
2,0kW	TLU-D/8	Gniazda pom. D.0.4.
2,0kW	TLU-D/9	Gniazda pom. D.0.3.
2,0kW	TLU-D/10	Gniazda ogólne pom. D.0.1.
2,0kW	TLU-D/11	Gniazda ogólne pom. D.0.2.
2,0kW	TLU-D/12	Gniazda pom. D.0.1.
2,0kW	TLU-D/13	Teletechniczna skrzynka lokalu
1,6kW	TLU-D/14	Gniazda komputerowe pom. D.0.1.
1,2kW	TLU-D/15	Gniazda komputerowe pom. D.0.2.
2,0kW	TLU-D/16	Centrala OPAL NW-4S pom. D.0.4.

**BILANS MOCY:**  
 Pi=22,2kW  
 Ps=16,0kW  
 In=25A / 230V

Kz=0,72  
 cosfi=0,93

**UKŁAD SIECIOWY TN-S 400/230V 50Hz**  
**OCHRONA OD PORAZENI PRZED DOTYKIEM**  
**POŚREDNIM - SAMOCZYNNIE WYŁĄCZENIE**

**WEKKA-PROJEKT**  
 Barbara Leśniewska-Wekka

**PRZEBUDOWA BUDYNKU**  
 PO BYLEJ JEDNOSTCE WOJSKOWEJ  
 wraz ze zmianą sposobu użytkowania z biurowego na biurowo-usługowy

**z PORADNIĄ PSYCHOLOGICZNO-PEDAGOGICZNA I WARSZTATAMI TERAPII ZAJĘCIOWEJ**  
 na działce nr ew. 37/23 obręb 01-02 w Górze Kalwarii przy ul. Dominikańskiej 9

**Tytuł rysunku**  
**SCHEMAT TABLICY LOKALU**  
**USŁUGOWEGO D - TLU-D**

**Faza projektu :**  
**PROJEKT WYKONAWCZY**

**Projektant :**  
 mgr inż. Mateusz Madaj  
 upr. budowlane nr MAZ/0854/PV/BE/16 do projektowania w specjalności instalacyjnej w zakresie sieci, instalacji i urządzeń elektrycznych i elektroenergetycznych bez ograniczeń

**Sprawdzający :**  
 mgr inż. Zbigniew Madaj  
 upr. nr UAN- 8386/39/87 do projektowania w specjalności instalacyjno-inżynierskiej w zakresie instalacji elektrycznych

**Data**  
**07. 2018 r.**

**Nr arkusza**  
**E-5.7**