



SCHEMAT TABLICY TLU-E część 2 z 2

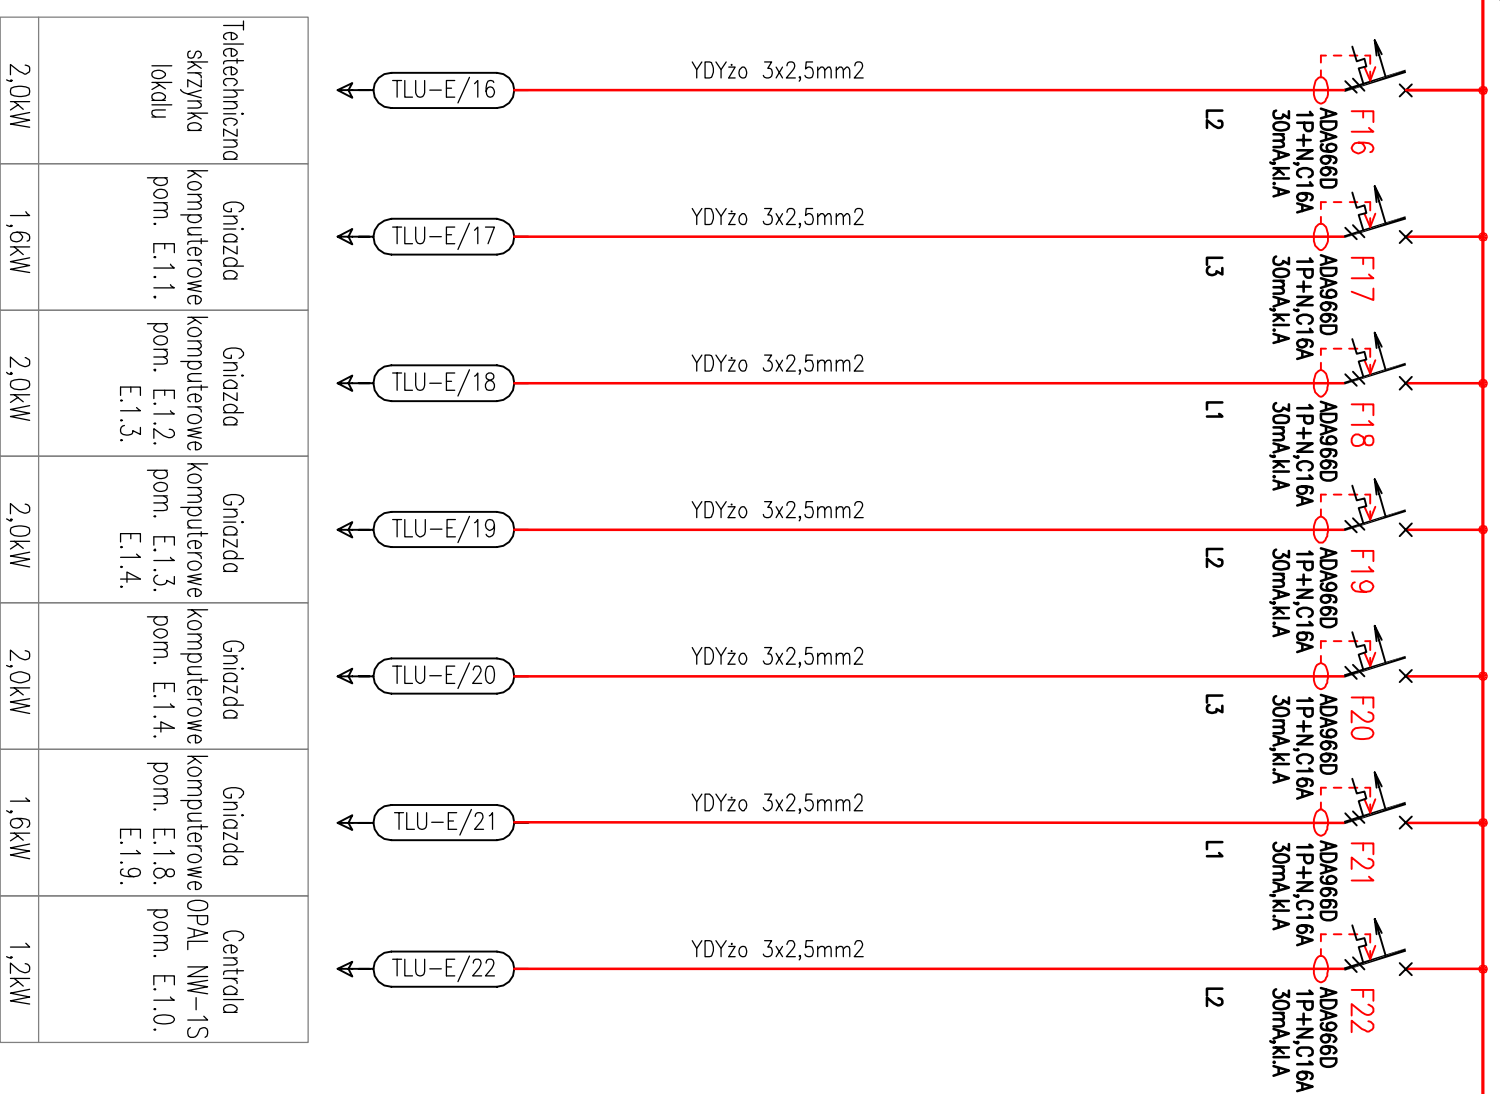

Teletechniczna skrzynka lokalu	Gniazda komputerowe pom. E.1.1.	Gniazda komputerowe pom. E.1.2. E.1.3.	Gniazda komputerowe pom. E.1.3. E.1.4.	Gniazda komputerowe pom. E.1.4.	Gniazda komputerowe pom. E.1.8. E.1.9.	Centrala OPAL NW-1S pom. E.1.0.
2,0kW	1,6kW	2,0kW	2,0kW	2,0kW	1,6kW	1,2kW

WIDOK TABLICY TLU-E

FW52UT3 Rozdzielnica p/t 60 modułowa z polem telekomunikacyjnym

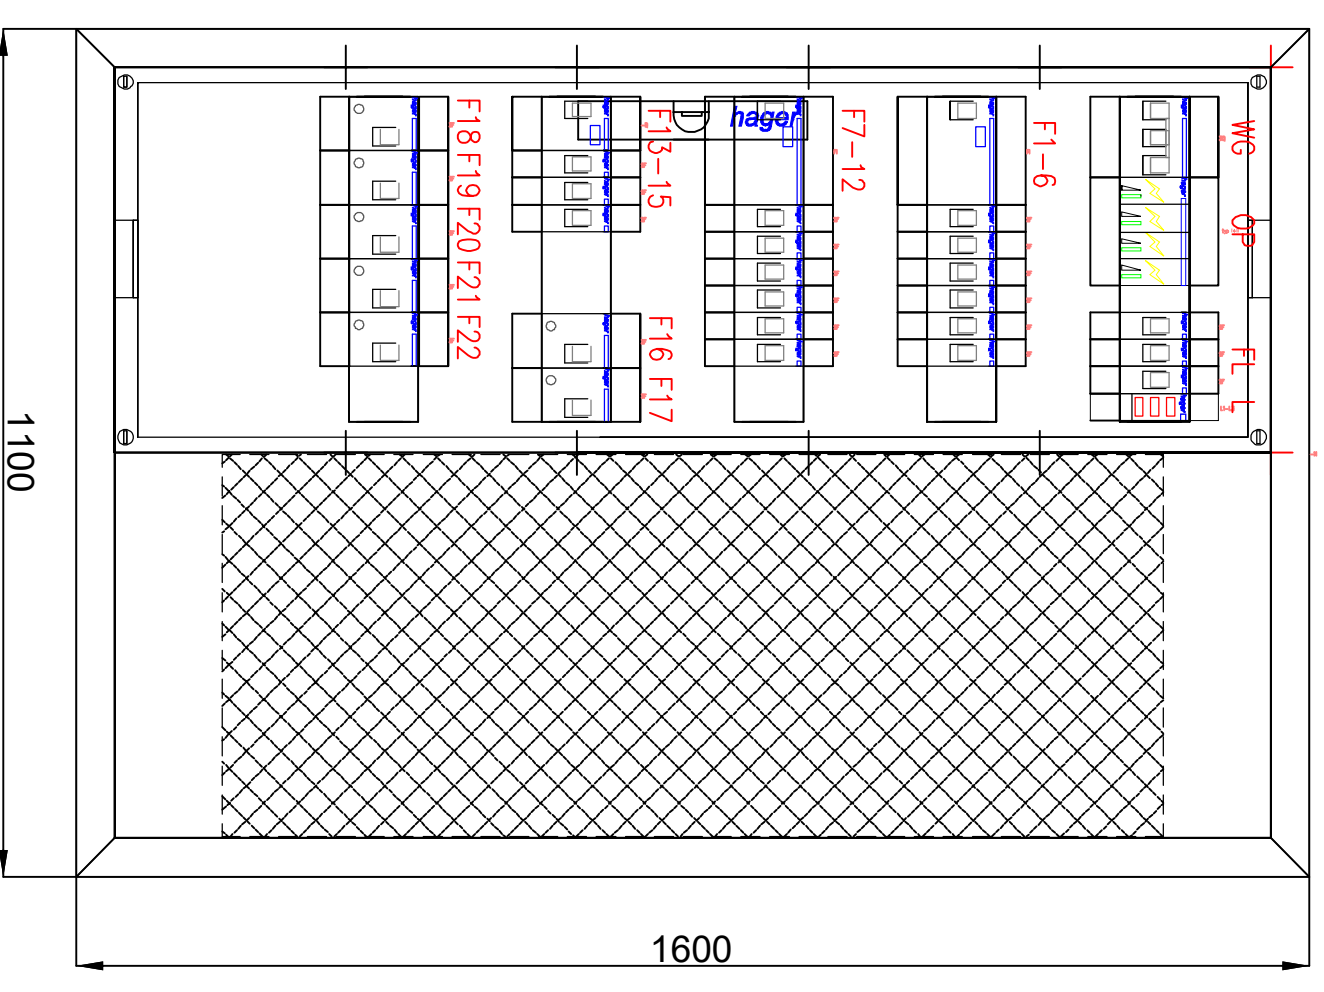

WEKKA-PROJEKT
Barbara Leśniewska-Wekka

PRZEBUDOWA BUDYNKU

PO BYLEJ JEDNOSTCE WOJSKOWEJ

wraz ze zmianą sposobu użytkowania z biurowego na biurowo-usługowy

z PORADNIĄ PSYCHOLOGICZNO-PEDAGOGICZNA I WARSZTATAMI TERAPII ZAJĘCIOWEJ

na działce nr ew. 37/23 obręb 01-02 w Górze Kalwarii przy ul. Dominikańskiej 9

Tytuł rysunku
**SCHEMAT TABLICY LOKALU
USŁUGOWEGO E - TLU-E**

Faza projektu :

PROJEKT WYKONAWCZY

Projektant :

mgr inż. Mateusz Madel

upr. budowlane nr MAZ/0854/PWBE/16 do projektowania w specjalności instalacyjnej w zakresie sieci, instalacji i urządzeń elektrycznych i elektroenergetycznych bez ograniczeń

Sprawdzający :

mgr inż. Zbigniew Madel

upr. nr UAN- 8386/39/87 do projektowania w specjalności instalacyjno-inżynieryjnej w zakresie instalacji elektrycznych

Data

07. 2018 r.

Nr arkusza

E-5.10