


SCHEMAT TABLICY TLU-F CZĘŚĆ 1 Z 2

cd. na rys E-5.12

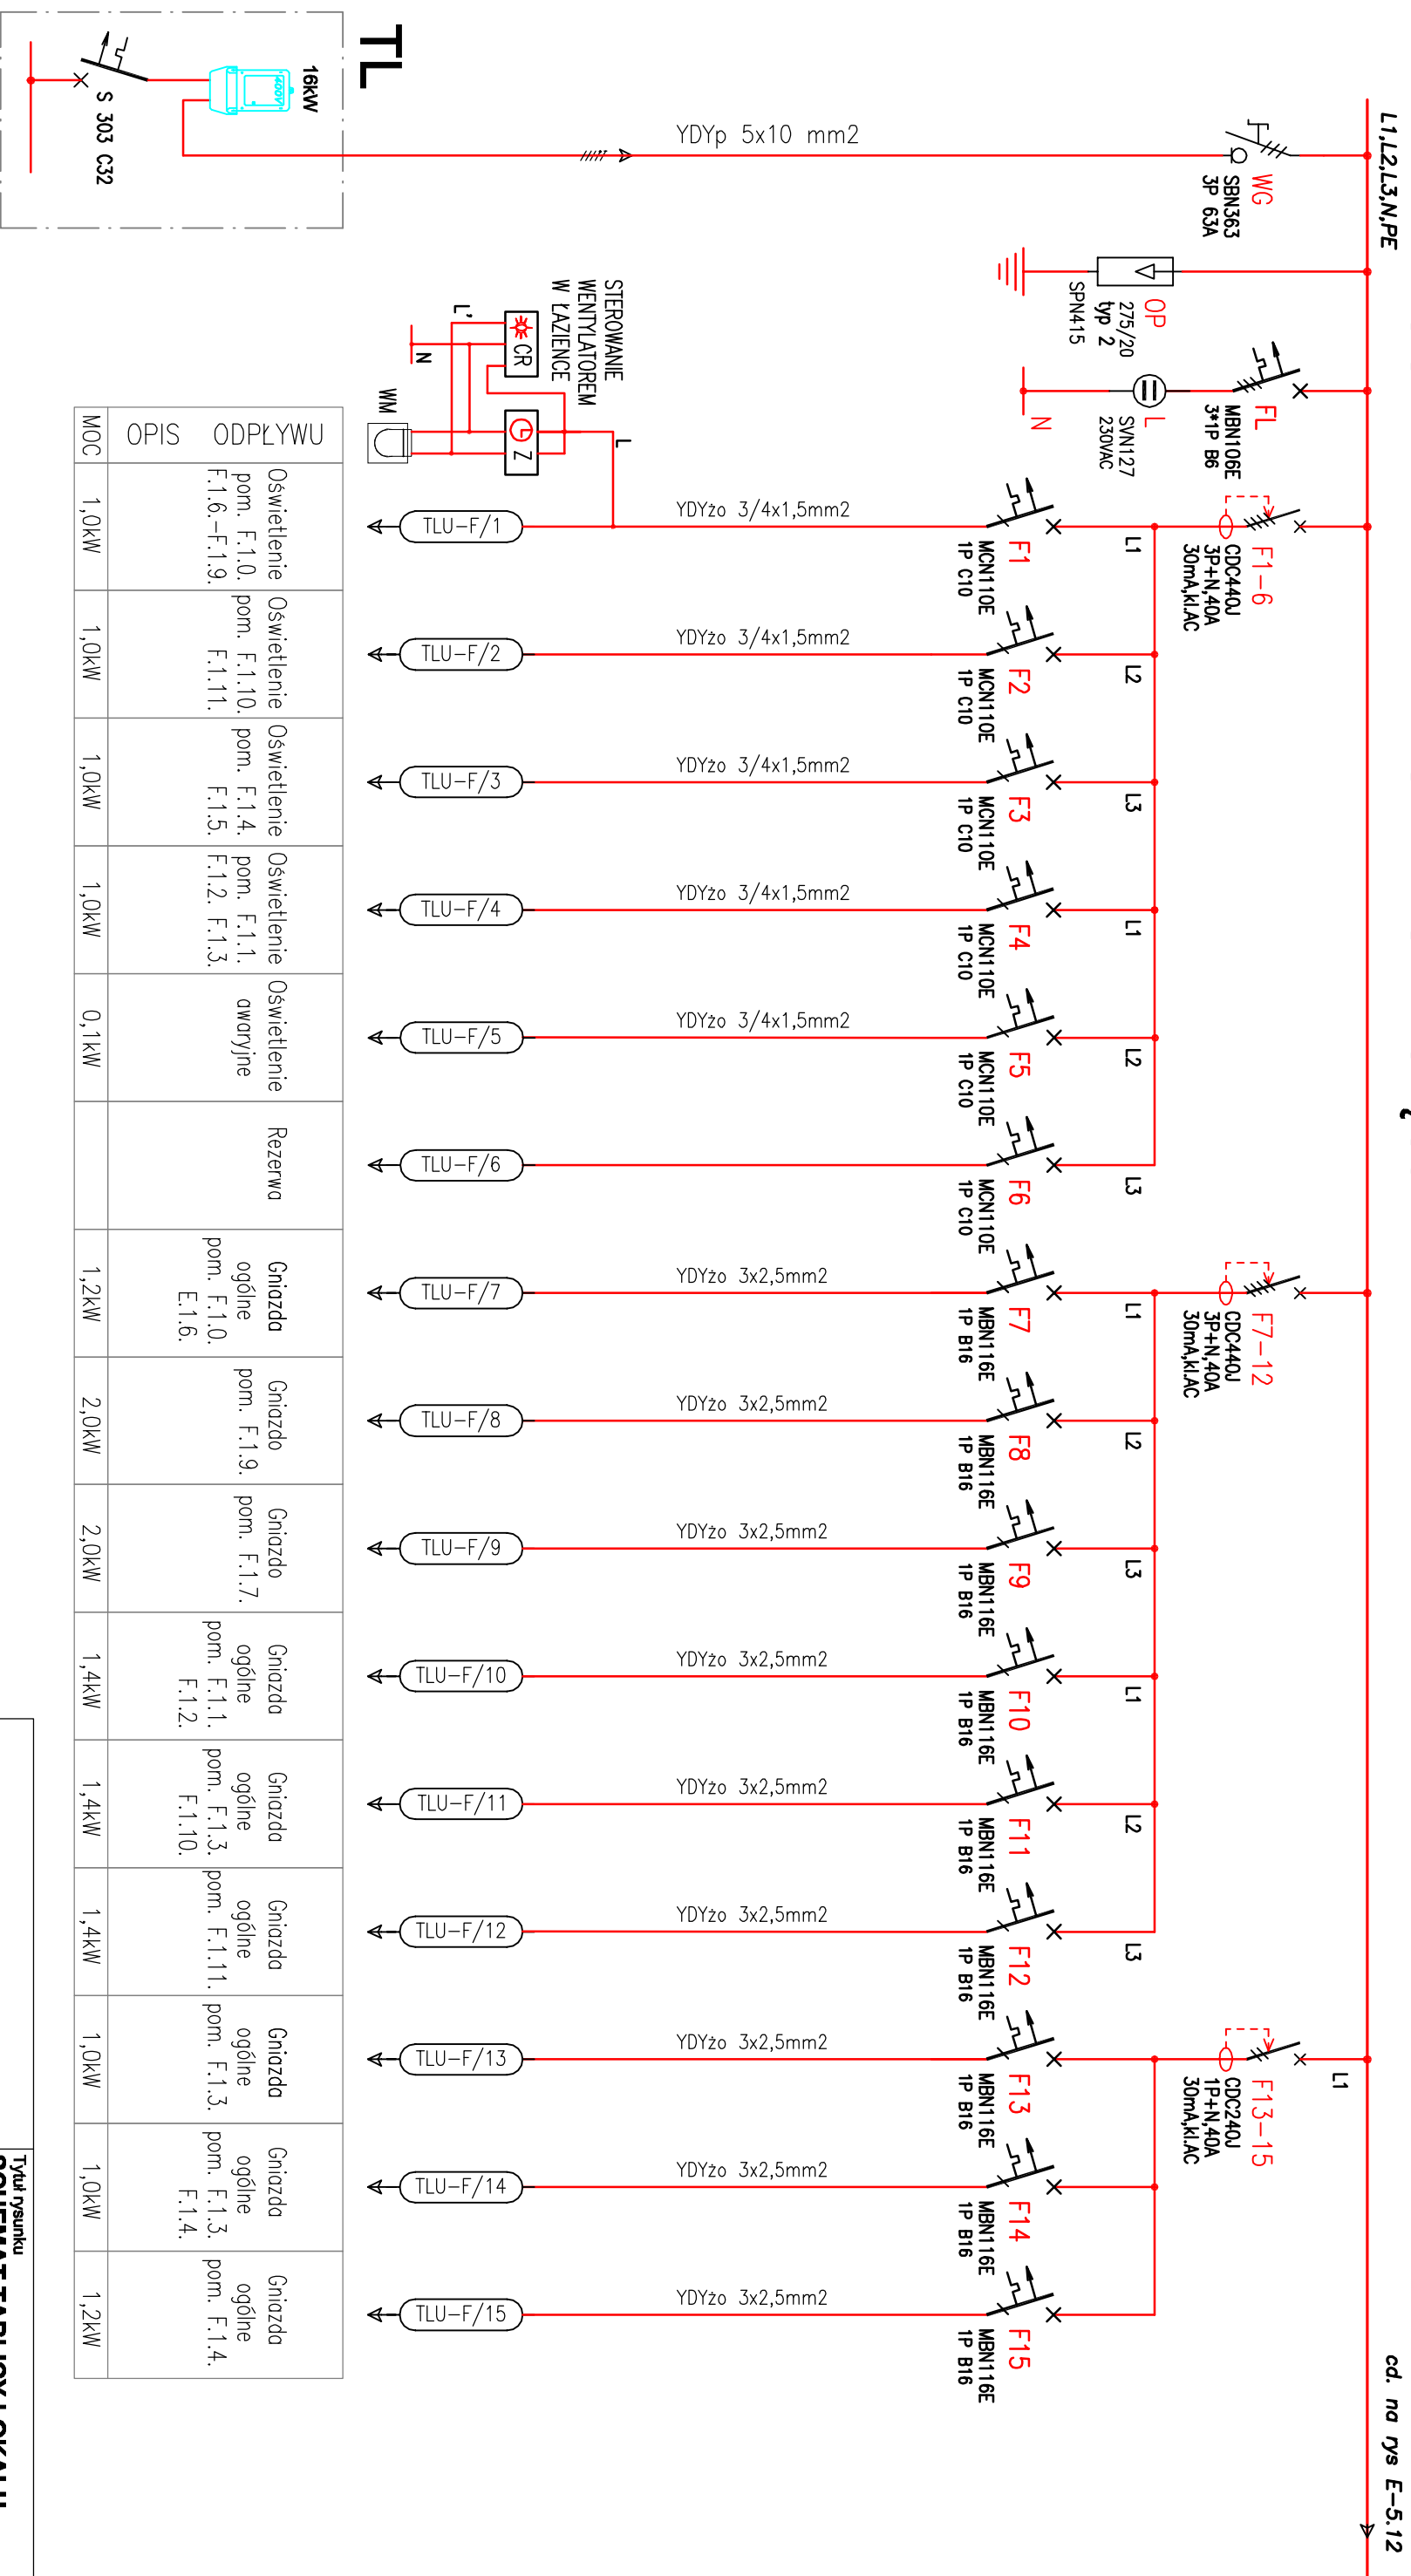

MOC	OPIS	ODPŁYWU
1,0kW	TLU-F/1	Oświetlenie pom. F.1.0. F.1.6.-F.1.9.
1,0kW	TLU-F/2	Oświetlenie pom. F.1.10. F.1.11.
1,0kW	TLU-F/3	Oświetlenie pom. F.1.4. F.1.5.
1,0kW	TLU-F/4	Oświetlenie pom. F.1.1. F.1.2. F.1.3.
0,1kW	TLU-F/5	Oświetlenie awaryjne
	TLU-F/6	Rezerwa
1,2kW	TLU-F/7	Gniazda ogólne pom. F.1.0. E.1.6.
2,0kW	TLU-F/8	Gniazdo pom. F.1.9.
2,0kW	TLU-F/9	Gniazdo pom. F.1.7.
1,4kW	TLU-F/10	Gniazda ogólne pom. F.1.1. F.1.2.
1,4kW	TLU-F/11	Gniazda ogólne pom. F.1.3. F.1.10.
1,4kW	TLU-F/12	Gniazda ogólne pom. F.1.11. pom. F.1.3.
1,0kW	TLU-F/13	Gniazda ogólne pom. F.1.3. F.1.4.
1,0kW	TLU-F/14	Gniazda ogólne pom. F.1.3. F.1.4.
1,2kW	TLU-F/15	Gniazda ogólne pom. F.1.4.

BILANS MOCY:
 Pi=34,5kW
 Ps=16,0kW
 In=25A / 230V

Kz=0,46
 cosfi=0,93

UKŁAD SIECIOWY TN-S 400/230V 50Hz
OCHRONA OD PORAZENI PRZED DOTYKIEM
POŚREDNIM - SAMOCZYNNIE WYŁĄCZENIE

WEKKA-PROJEKT
 Barbara Leśniewska-Wekka

Tytuł rysunku
SCHEMAT TABLICZY LOKALU
USŁUGOWEGO F - TLU-F
 Faza projektu :
PROJEKT WYKONAWCZY

PRZEBUDOWA BUDYNKU
PO BYLEJ JEDNOSTCE WOJSKOWEJ
wraz ze zmianą sposobu użytkowania z biurowego
na biurowo- usługowy
z PORADNIĄ PSYCHOLOGICZNO-PEDAGOGICZNA
I WARSZTATAMI TERAPII ZAJĘCIOWEJ
 na działce nr ew. 37/23 obręb 01-02
 w Górze Kalwarii przy ul. Dominikańskiej 9

Projektant :
 mgr inż. Mateusz Madziej
 upr. budowlane nr MAZ/0854/PWBE/16 do projektowania
 w specjalności instalacyjnej w zakresie sieci, instalacji
 i urządzeń elektrycznych i elektroenergetycznych bez ogranicz
 Sprawdzający :
 mgr inż. Zbigniew Madziej
 upr. nr UAN- 8386/39/87 do projektowania w specjalności
 instalacyjno-inżynierskiej w zakresie instalacji elektrycznych

Data
07. 2018 r.
 Nr arkusza
E-5.11