



SCHEMAT TABLICY TLU-F CZĘŚĆ 2 Z 2

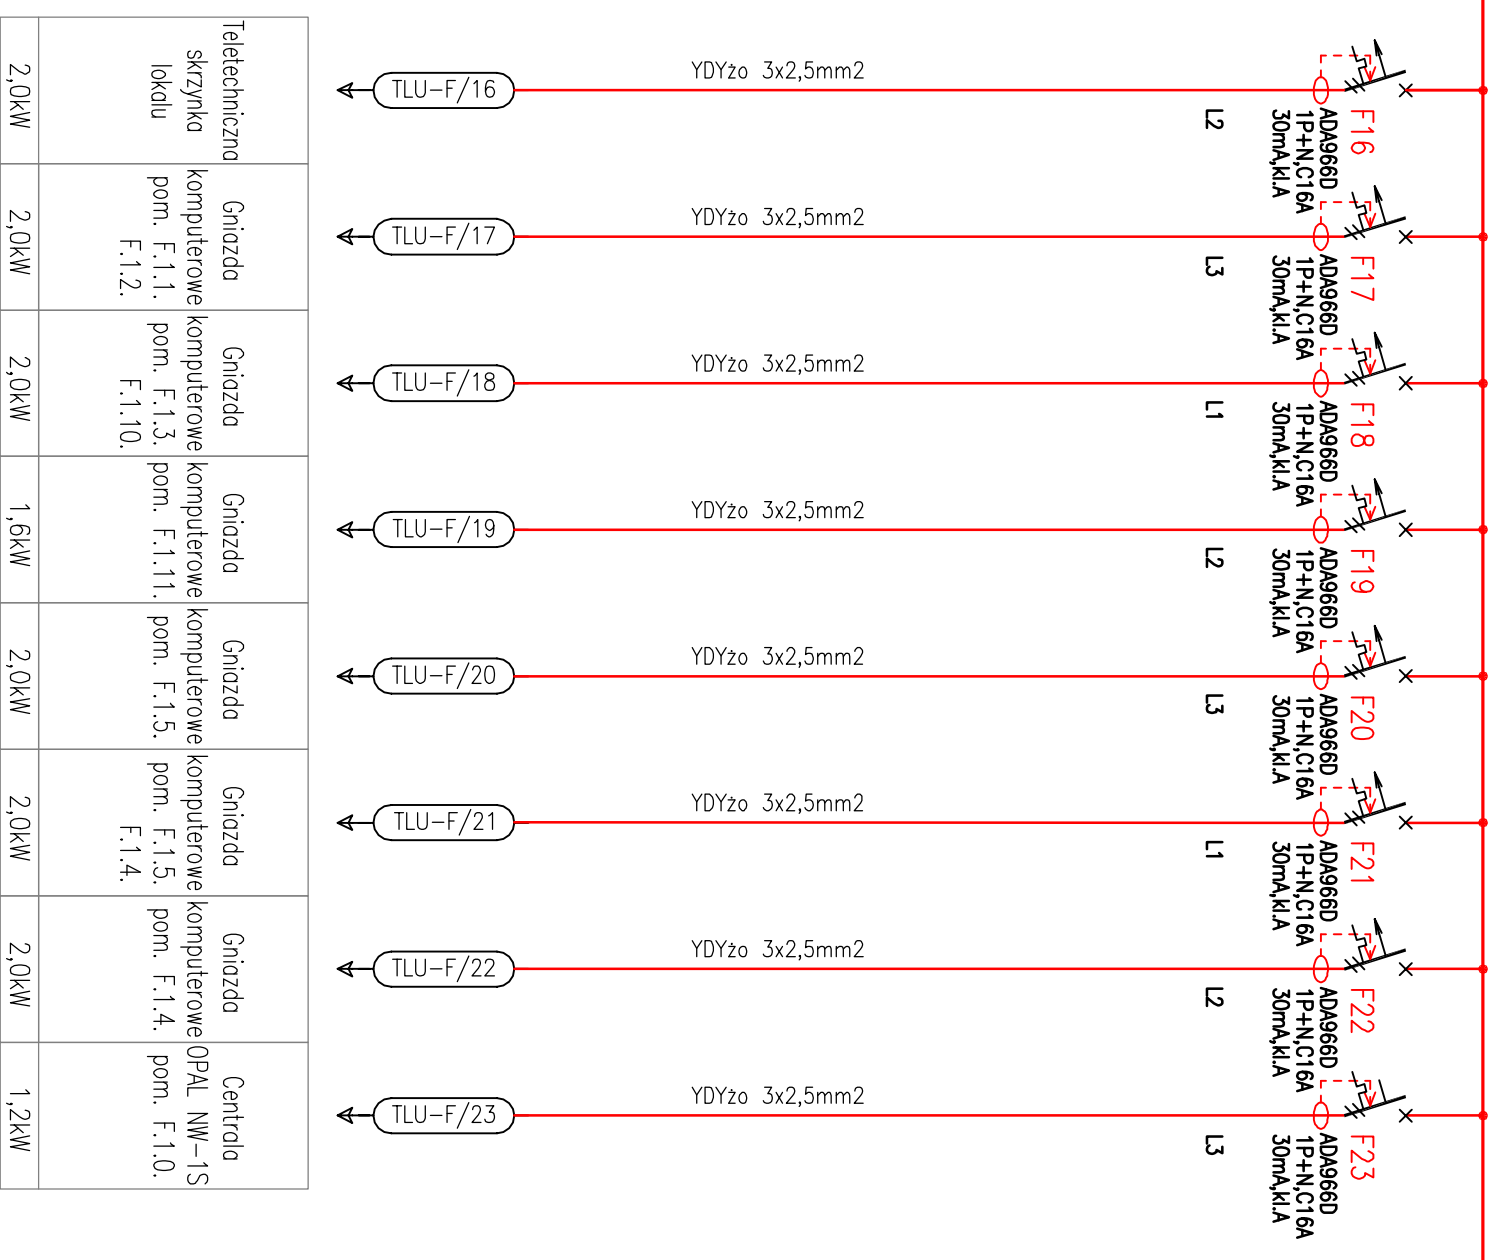

Teletechniczna skrzynka lokalu	Gniazda komputerowe pom. F.1.1. F.1.2.	Gniazda komputerowe pom. F.1.3. F.1.10.	Gniazda komputerowe pom. F.1.11.	Gniazda komputerowe pom. F.1.5.	Gniazda komputerowe pom. F.1.5. F.1.4.	Gniazda komputerowe pom. F.1.4.	Centrala OPAL NW-1S pom. F.1.0.
2,0kW	2,0kW	2,0kW	1,6kW	2,0kW	2,0kW	2,0kW	1,2kW

WIDOK TABLICY TLU-F

FW52UT3 Rozdzielnica p/t 60 modułowa z polem telekomunikacyjnym

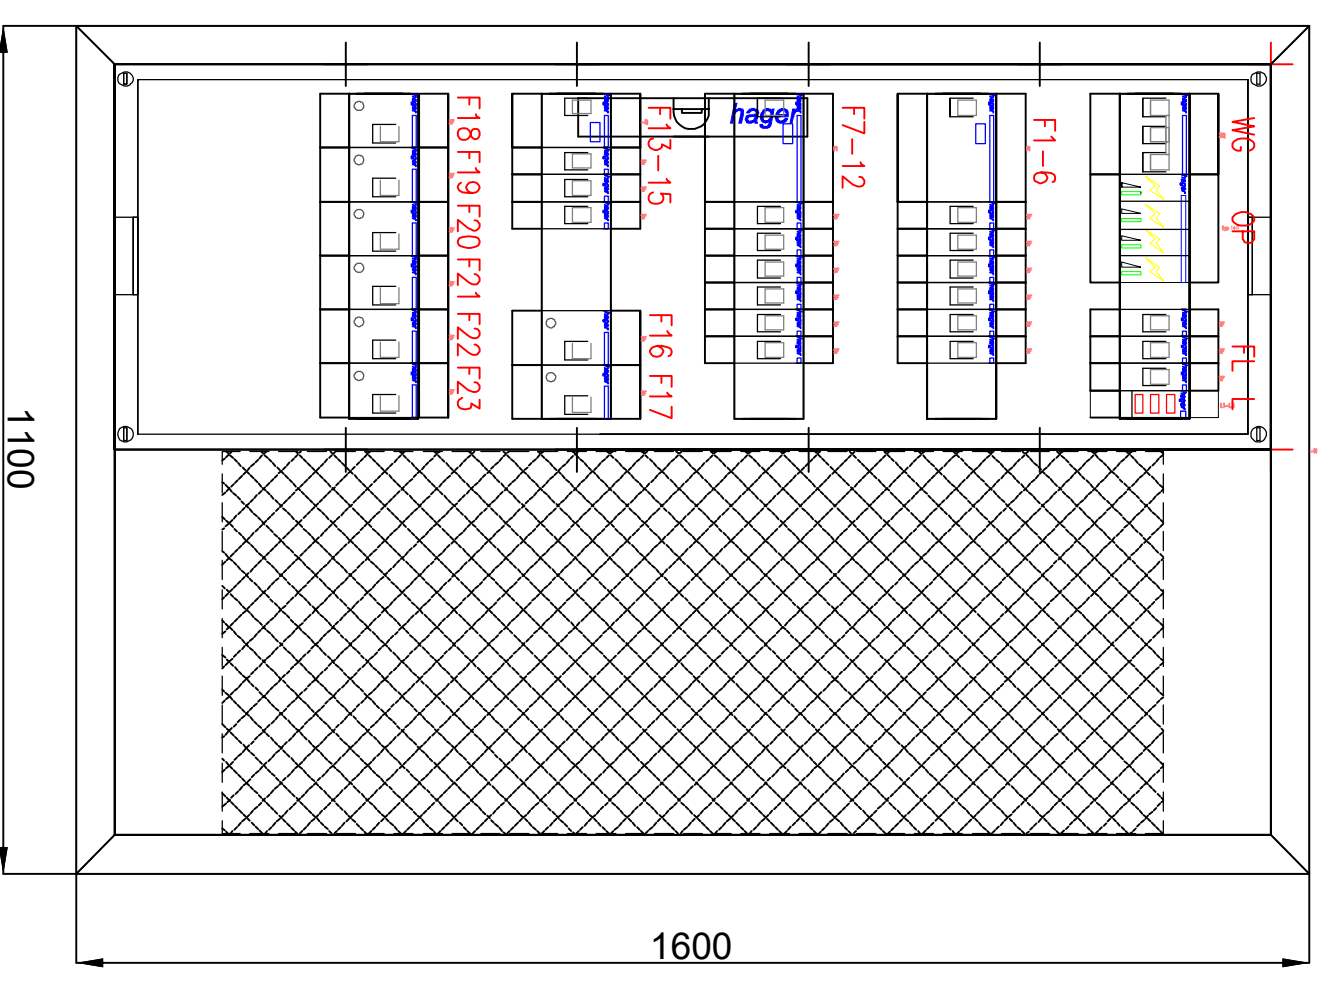

WEKKA-PROJEKT
Barbara Leśniewska-Wekka

PRZEBUDOWA BUDYNKU
PO BYLEJ JEDNOSTCE WOJSKOWEJ
wraz ze zmianą sposobu użytkowania z biurowego na biurowo-usługowy
z PORADNIĄ PSYCHOLOGICZNO-PEDAGOGICZNĄ I WARSZTATAMI TERAPII ZAJĘCIOWEJ
na działce nr ew. 37/23 obręb 01-02
w Górze Kalwarii przy ul. Dominikańskiej 9

Tytuł rysunku
SCHEMAT TABLICY LOKALU
USŁUGOWEGO F - TLU-F

Faza projektu :
PROJEKT WYKONAWCZY

Projektant :
mgr inż. Mateusz Madaj
upr. budowlane nr MAZ/0854/PWBE/16 do projektowania w specjalności instalacyjnej w zakresie sieci, instalacji i urządzeń elektrycznych i elektroenergetycznych bez ograniczeń

Sprawdzający :
mgr inż. Zbigniew Madaj
upr. nr UAN- 8386/39/87 do projektowania w specjalności instalacyjno-inżynierskiej w zakresie instalacji elektrycznych

Data
07. 2018 r.

Nr arkusza
E-5.12