


SCHEMAT TABLICY TLU-G część 1 z 2

cd. na rys E-5.14

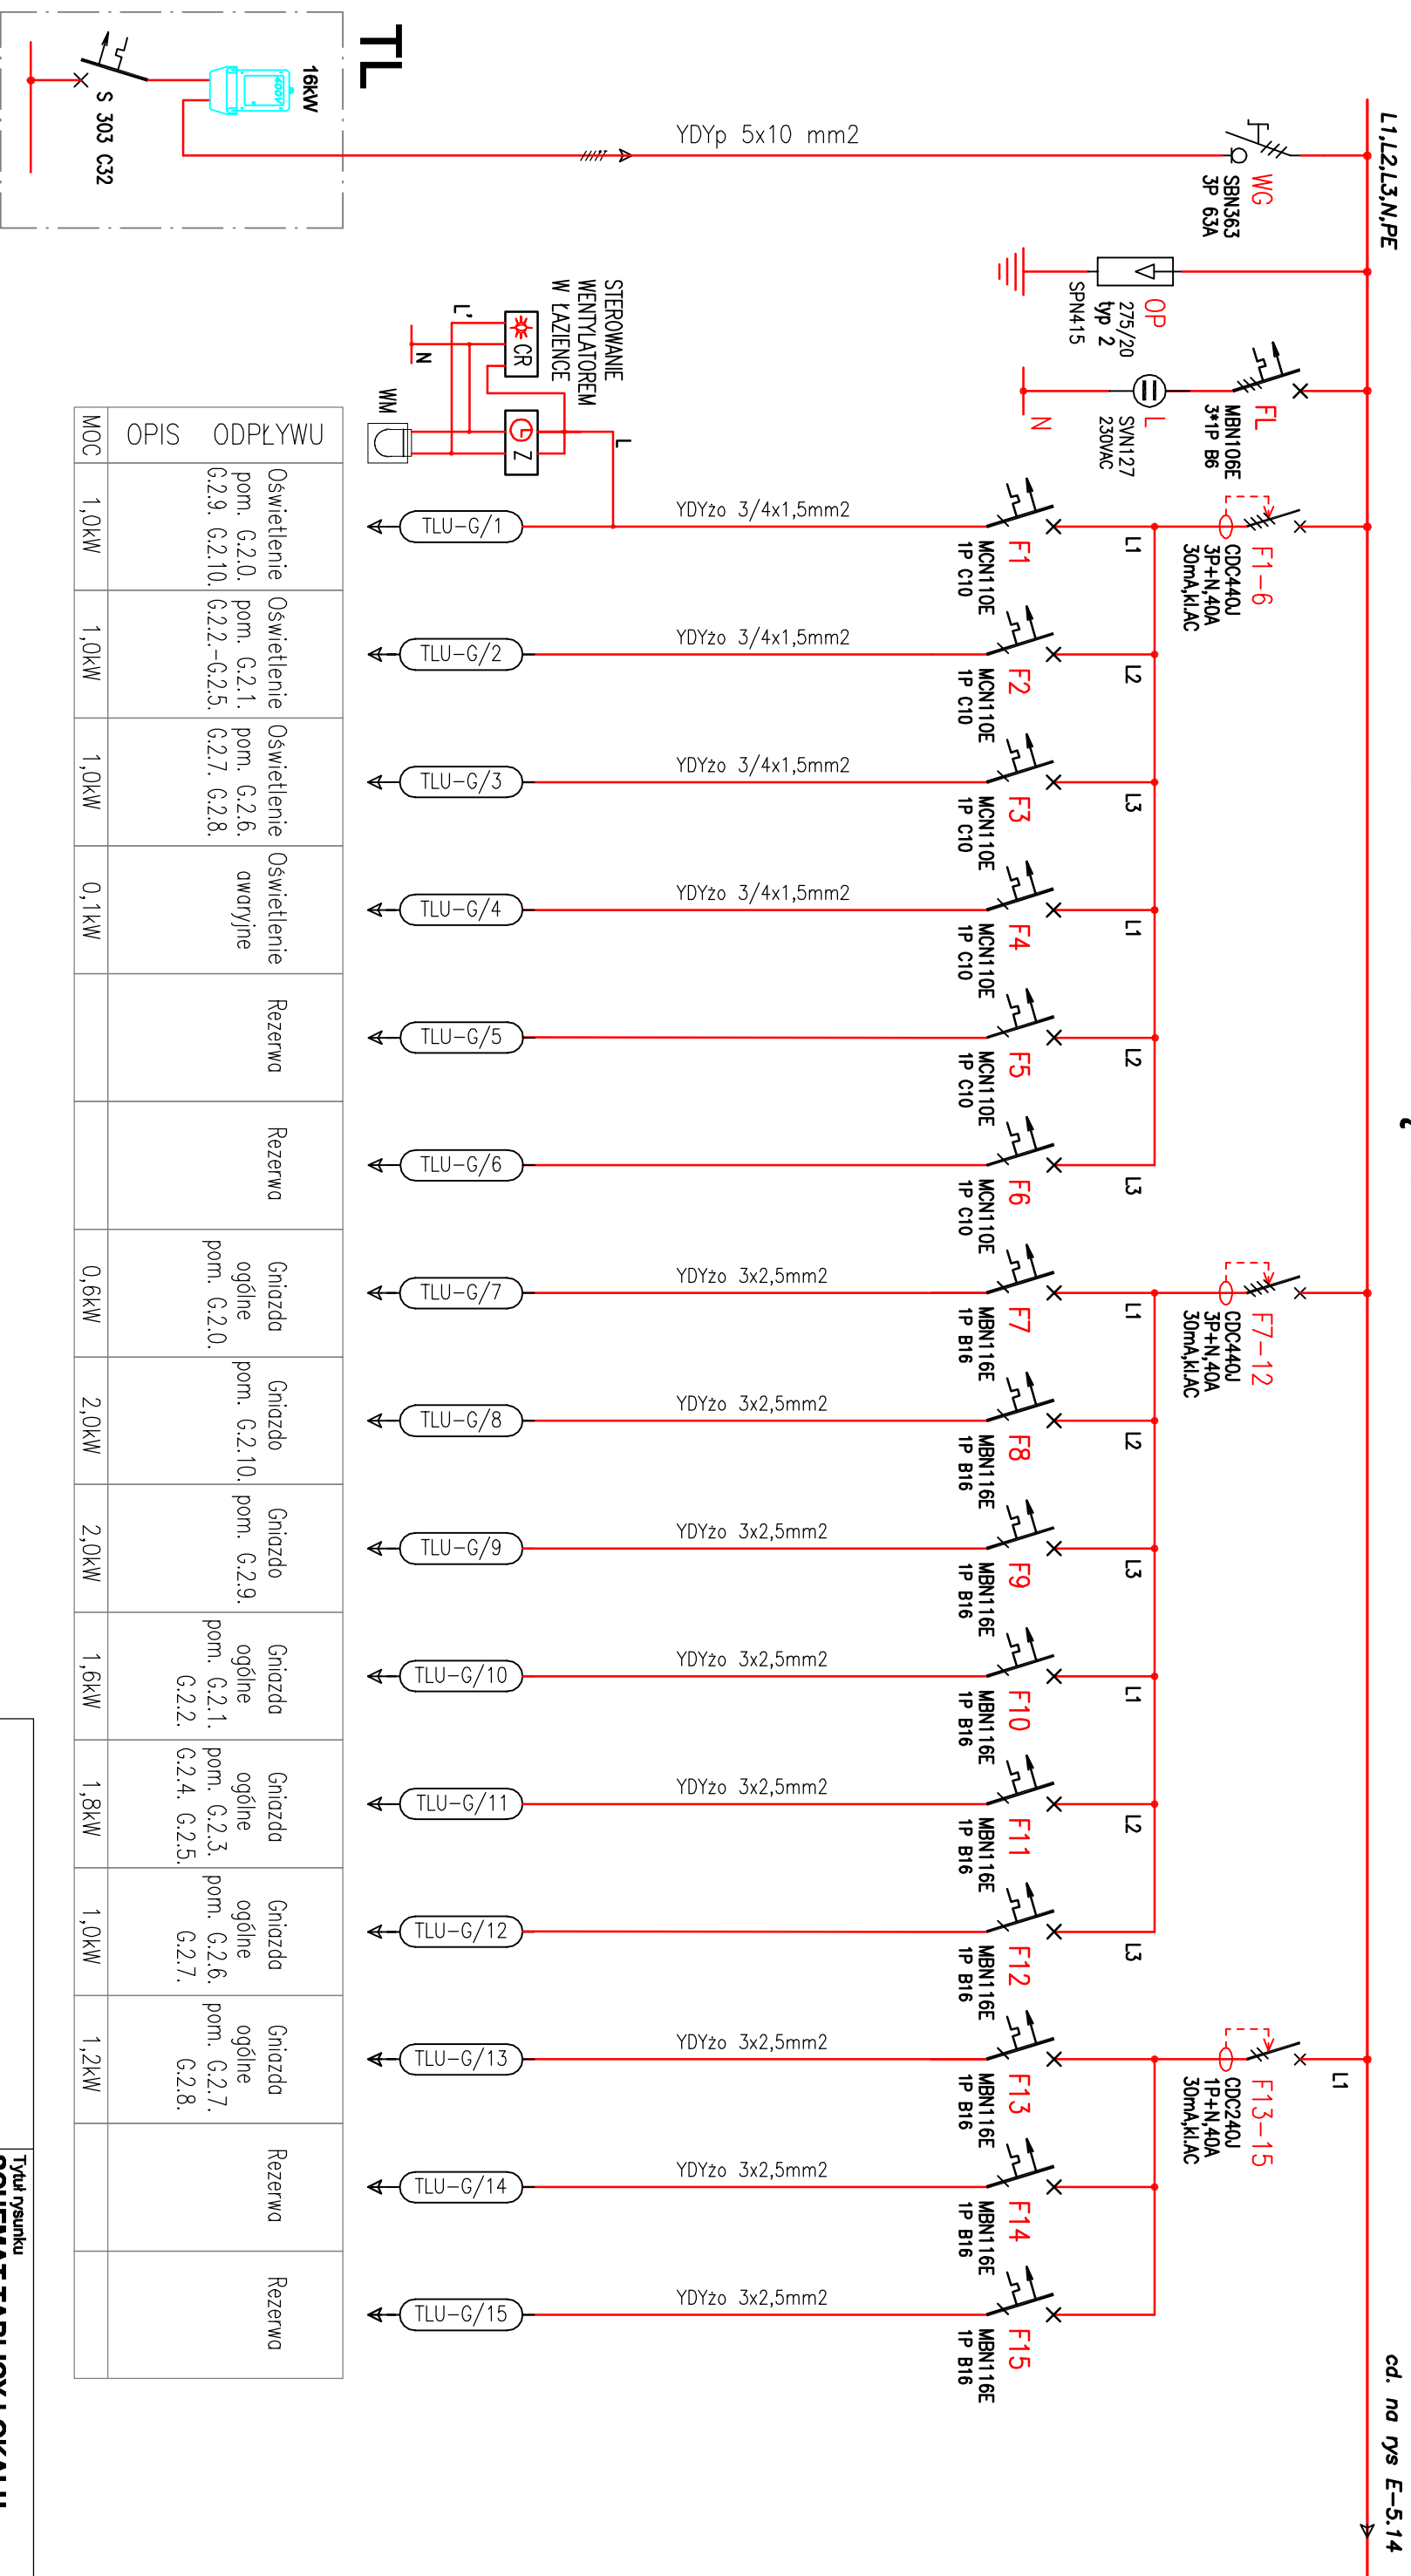

MOC	OPIS	ODPŁYWU
1,0kW	Oświetlenie pom. G.2.0. G.2.9. G.2.10.	TLU-G/1
1,0kW	Oświetlenie pom. G.2.1. G.2.2.-G.2.5.	TLU-G/2
1,0kW	Oświetlenie pom. G.2.6. G.2.7. G.2.8.	TLU-G/3
0,1kW	Oświetlenie awaryjne	TLU-G/4
	Rezerwa	TLU-G/5
	Rezerwa	TLU-G/6
0,6kW	Gniazda ogólne pom. G.2.0.	TLU-G/7
2,0kW	Gniazda pom. G.2.10.	TLU-G/8
2,0kW	Gniazda pom. G.2.9.	TLU-G/9
1,6kW	Gniazda ogólne pom. G.2.1. G.2.2.	TLU-G/10
1,8kW	Gniazda ogólne pom. G.2.3. G.2.4. G.2.5.	TLU-G/11
1,0kW	Gniazda ogólne pom. G.2.6. G.2.7.	TLU-G/12
1,2kW	Gniazda ogólne pom. G.2.7. G.2.8.	TLU-G/13
	Rezerwa	TLU-G/14
	Rezerwa	TLU-G/15

BILANS MOCY:
 Pi=22,1kW
 Ps=16,0kW
 In=25A / 230V

Kz=0,72
 cosfi=0,93

UKŁAD SIECIOWY TN-S 400/230V 50Hz
OCHRONA OD PORAZENI PRZED DOTYKIEM
POŚREDNIM - SAMOCZYNNIE WYŁĄCZENIE

WEKKA-PROJEKT
 Barbara Leśniewska-Wekka

Tytuł rysunku
SCHEMAT TABLICY LOKALU
USŁUGOWEGO G - TLU-G

Faza projektu :
PROJEKT WYKONAWCZY

PRZEBUDOWA BUDYNKU
PO BYLEJ JEDNOSTCE WOJSKOWEJ
wraz ze zmianą sposobu użytkowania z biurowego
na biurowo- usługowy
z PORADNIĄ PSYCHOLOGICZNO-PEDAGOGICZNA
I WARSZTATAMI TERAPII ZAJĘCIOWEJ
 na działce nr ew. 37/23 obręb 01-02
 w Górze Kalwarii przy ul. Dominikańskiej 9

Projektant :
 mgr inż. Mateusz Madziej
 upr. budowlane nr MAZ/0854/PWBE/16 do projektowania
 w specjalności instalacyjnej w zakresie sieci, instalacji
 i urządzeń elektrycznych i elektroenergetycznych bez ogranicz

Sprawdzający :
 mgr inż. Zbigniew Madziej
 upr. nr UAN- 8386/39/87 do projektowania w specjalności
 instalacyjno-inżynierskiej w zakresie instalacji elektrycznych

Data
07. 2018 r.

Nr arkusza
E-5.13