



SCHEMAT TABLICY TLU-G część 2 z 2

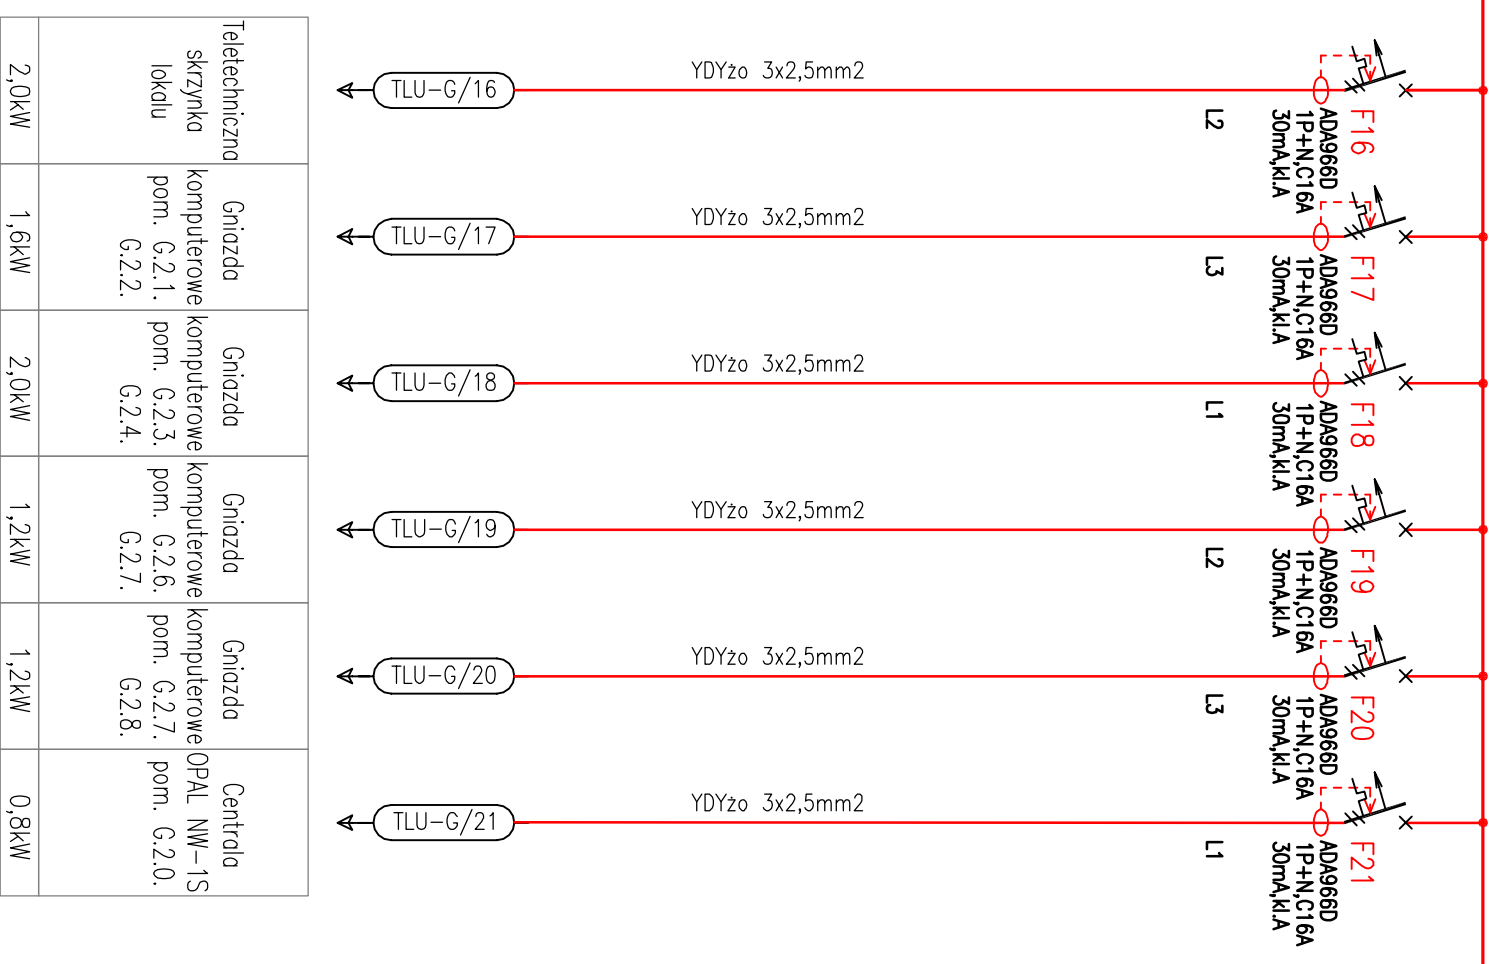

Teletechniczna skrzyżka lokalu	Gniazda komputerowe pom. G.2.1. G.2.2.	Gniazda komputerowe pom. G.2.3. G.2.4.	Gniazda komputerowe pom. G.2.6. G.2.7.	Gniazda komputerowe pom. G.2.7. G.2.8.	Centrala OPAL NW-1S pom. G.2.0.
2,0kW	1,6kW	2,0kW	1,2kW	1,2kW	0,8kW

WIDOK TABLICY TLU-G

FW52UT3 Rozdzielnica p/t 60 modułowa z polem telekomunikacyjnym

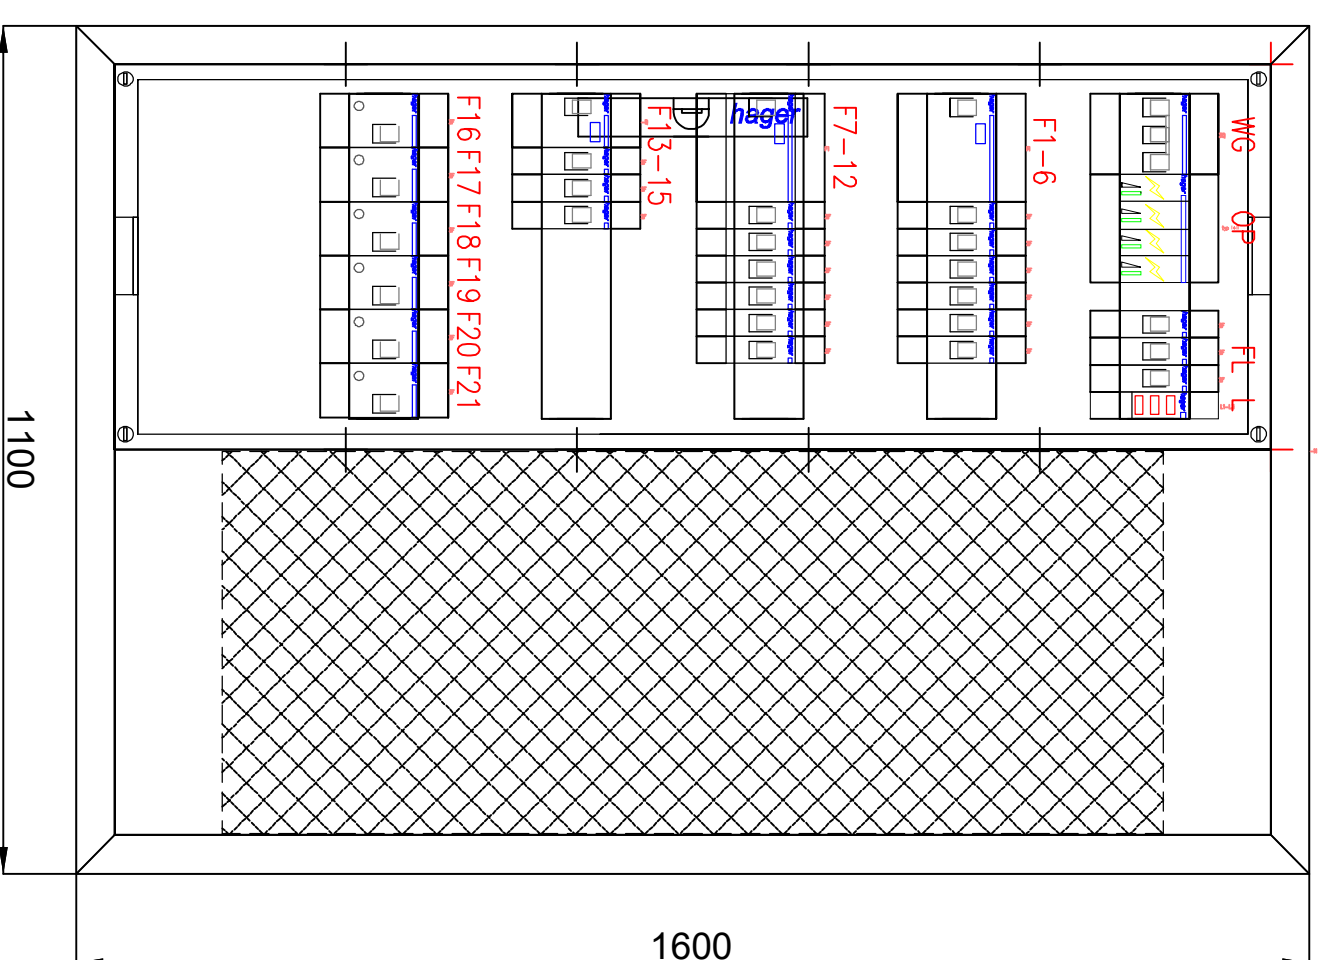

WEKKA-PROJEKT
Barbara Leśniewska-Wekka

PRZEBUDOWA BUDYNKU

PO BYLEJ JEDNOSTCE WOJSKOWEJ

wraz ze zmianą sposobu użytkowania z biurowego na biurowo-usługowy

z PORADNIĄ PSYCHOLOGICZNO-PEDAGOGICZNĄ I WARSZTATAMI TERAPII ZAJĘCIOWEJ

na działce nr ew. 37/23 obręb 01-02 w Górze Kalwarii przy ul. Dominikańskiej 9

Tytuł rysunku
**SCHEMAT TABLICY LOKALU
USŁUGOWEGO G - TLU-G**

Faza projektu :
PROJEKT WYKONAWCZY

Projektant :
mgr inż. Mateusz Madel

upr. budowlane nr MAZ/0854/PWBE/16 do projektowania w specjalności instalacyjnej w zakresie sieci, instalacji i urządzeń elektrycznych i elektroenergetycznych bez ograniczeń

Sprawdzający :
mgr inż. Zbigniew Madel

upr. nr UAN- 8386/39/87 do projektowania w specjalności instalacyjno-inżynierijnej w zakresie instalacji elektrycznych

Data
07. 2018 r.

Nr arkusza
E-5.14