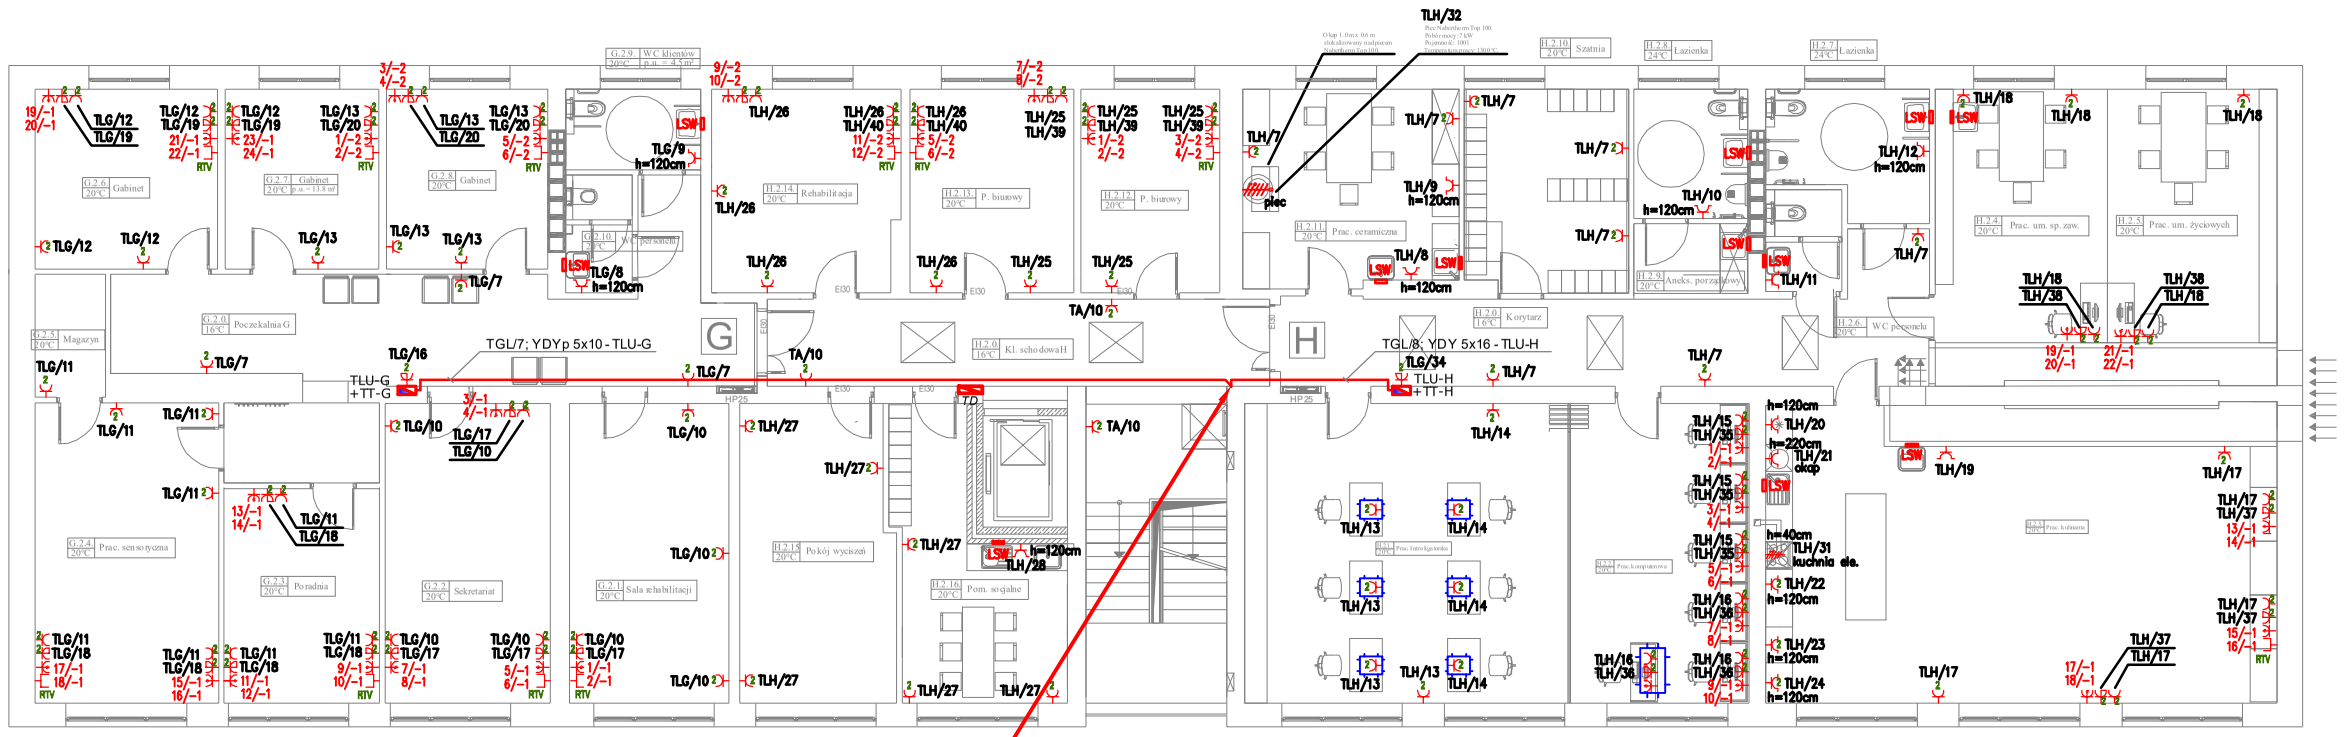

POŁĄCZENIA WYRÓWNAWCZE:

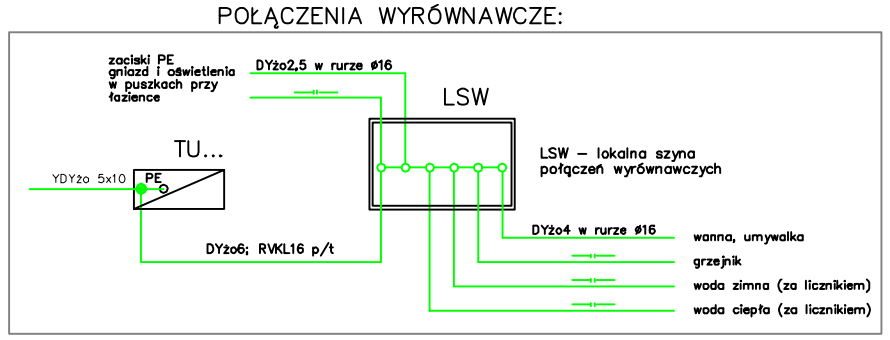

TGL/7; YDYp 5x10 - TLU-G
TGL/8; YDY 5x16 - TLU-H
TA/10; YDYżo 3x2,5 - gniazda wtykowe kl. sch.
instalacaje teletechniczne wg. schematu TT

Puszka podłogowa 4-modułowa z gniazdami 2x2P+Z

Puszka podłogowa 10-modułowa z gniazdami:
- 2x2P+Z
- 2x2P+Z DATA
- 2xRJ45

UWAGI:
Przejścia kabli przez ściany i stropy stref pożarowych uszczelnić pożarowo z użyciem przepustów ognioochronnych do odporności ogniowej ścian i stropów.
Przepusty kablowe należy uszczelnić wełną mineralną niepalną o gęstości 150kg/m3 oraz zabezpieczyć obustronnie masą ognioochronną typu HILTI CP671 (lub analogiczną) wg. instrukcji. Przepusty oznaczyć tabliczkami info.
Kable instalacji wyłączenia awaryjnego ppoż. montować pod tynkiem lub na tynku ponad innymi instalacjami na uchwytach i kołkach spełniających wymagania odpowiedniej odporności ogniowej. Zabrania się montażu instalacji w korytkach bądź drabinkach kablowych nie posiadających atestu EI–90.

UWAGI:
1. Wykonać instalacje połączeń wyrównawczych, którymi należy objąć :
   - drabinki i korytka instalacyjne,
   - metalowe obudowy urządzeń wentylacji i klimatyzacji, grzejniki co., itp.
   - części przewodzące przewodów i kanałów wentylacyjnych,
   - metalowe przewody wodne,
   - zawiesia, konstrukcje, ramy, profile aluminiowe,
2. Dla oświetlenia awaryjnego i kierunkowego stosować oprawy posiadające certyfikat CNBOP.
3. Instalację logiczną i telefoniczną wykonać przewodami 2*UPT 4x2x0,5/RG16 p/t
4. Instalację telewizyjną wykonać kablem koncentrycznym typu Triset 113 w RG16 p/t
5. Instalację gniazd wtyczkowych wykonać przewodami YDYp 3x2,5 mm2 p/t

TLU-G+TT — FW52UT3
Rozdzca p/t 60 modułowa
z polem telekomunikacyjnym

TLU-H+TT — 2xFW52UT3
2xRozdzca p/t 60 modułowa
z polem telekomunikacyjnym

LEGENDA:

TD — Tablica dźwigu

Zespół wielomodułowy p/t w ramkach wielokrotnych:
- (2x2P+Z)
- 2*(2P+Z) DATA
- 2*RJ45 gniazdo internetowe+telefoniczne
- (2x2P+Z)
- 2*(2P+Z) DATA
- 2*RJ45 gniazdo internetowe+telefoniczne
- RTV – gniazdo telewizyjne SAT
- 2P+Z gniazdo wtyczkowe p/t IP44
- (2x2P+Z) gniazdo podwójne p/t w ramce dwukrotnej
- wypust elektryczny 1–faz. zakończony złączką instalacyjną
- wypust elektryczny 3–faz. zakończony złączką instalacyjną

UWAGA: WSZYSTKIE WYMIARY SPRAWDZIĆ W NATURZE

WEKKA-PROJEKT
Barbara Leśniewska-Wekka

PRZEBUDOWA BUDYNKU
PO BYŁEJ JEDNOSTCE WOJSKOWEJ
wraz ze zmianą sposobu użytkowania z biurowego na biurowo- usługowy
z PORADNIĄ PSYCHOLOGICZNO-PEDAGOGICZNĄ I WARSZTATAMI TERAPII ZAJĘCIOWEJ
na działce nr ew. 37/23 obręb 01-02
w Górze Kalwarii przy ul. Dominikańskiej 9

Tytuł rysunku
Rzut piętra II
- Instalacja siłowa i gniazd wtykowych

Faza projektu :
PROJEKT WYKONAWCZY

Projektant :
mgr inż. Mateusz Madej
upr. budowlane nr MAZ/0854/PWBE/16 do projektowania w specjalności instalacyjnej w zakresie sieci, instalacji i urządzeń elektrycznych i elektroenergetycznych bez ograniczeń

Sprawdzający :
mgr inż. Zbigniew Madej
upr. nr UAN- 8386/39/87 do projektowania w specjalności instalacyjno-inżynieryjnej w zakresie instalacji elektrycznych

Skala rysunku
1:100

Data
07. 2018 r.

Nr arkusza
E-9.2