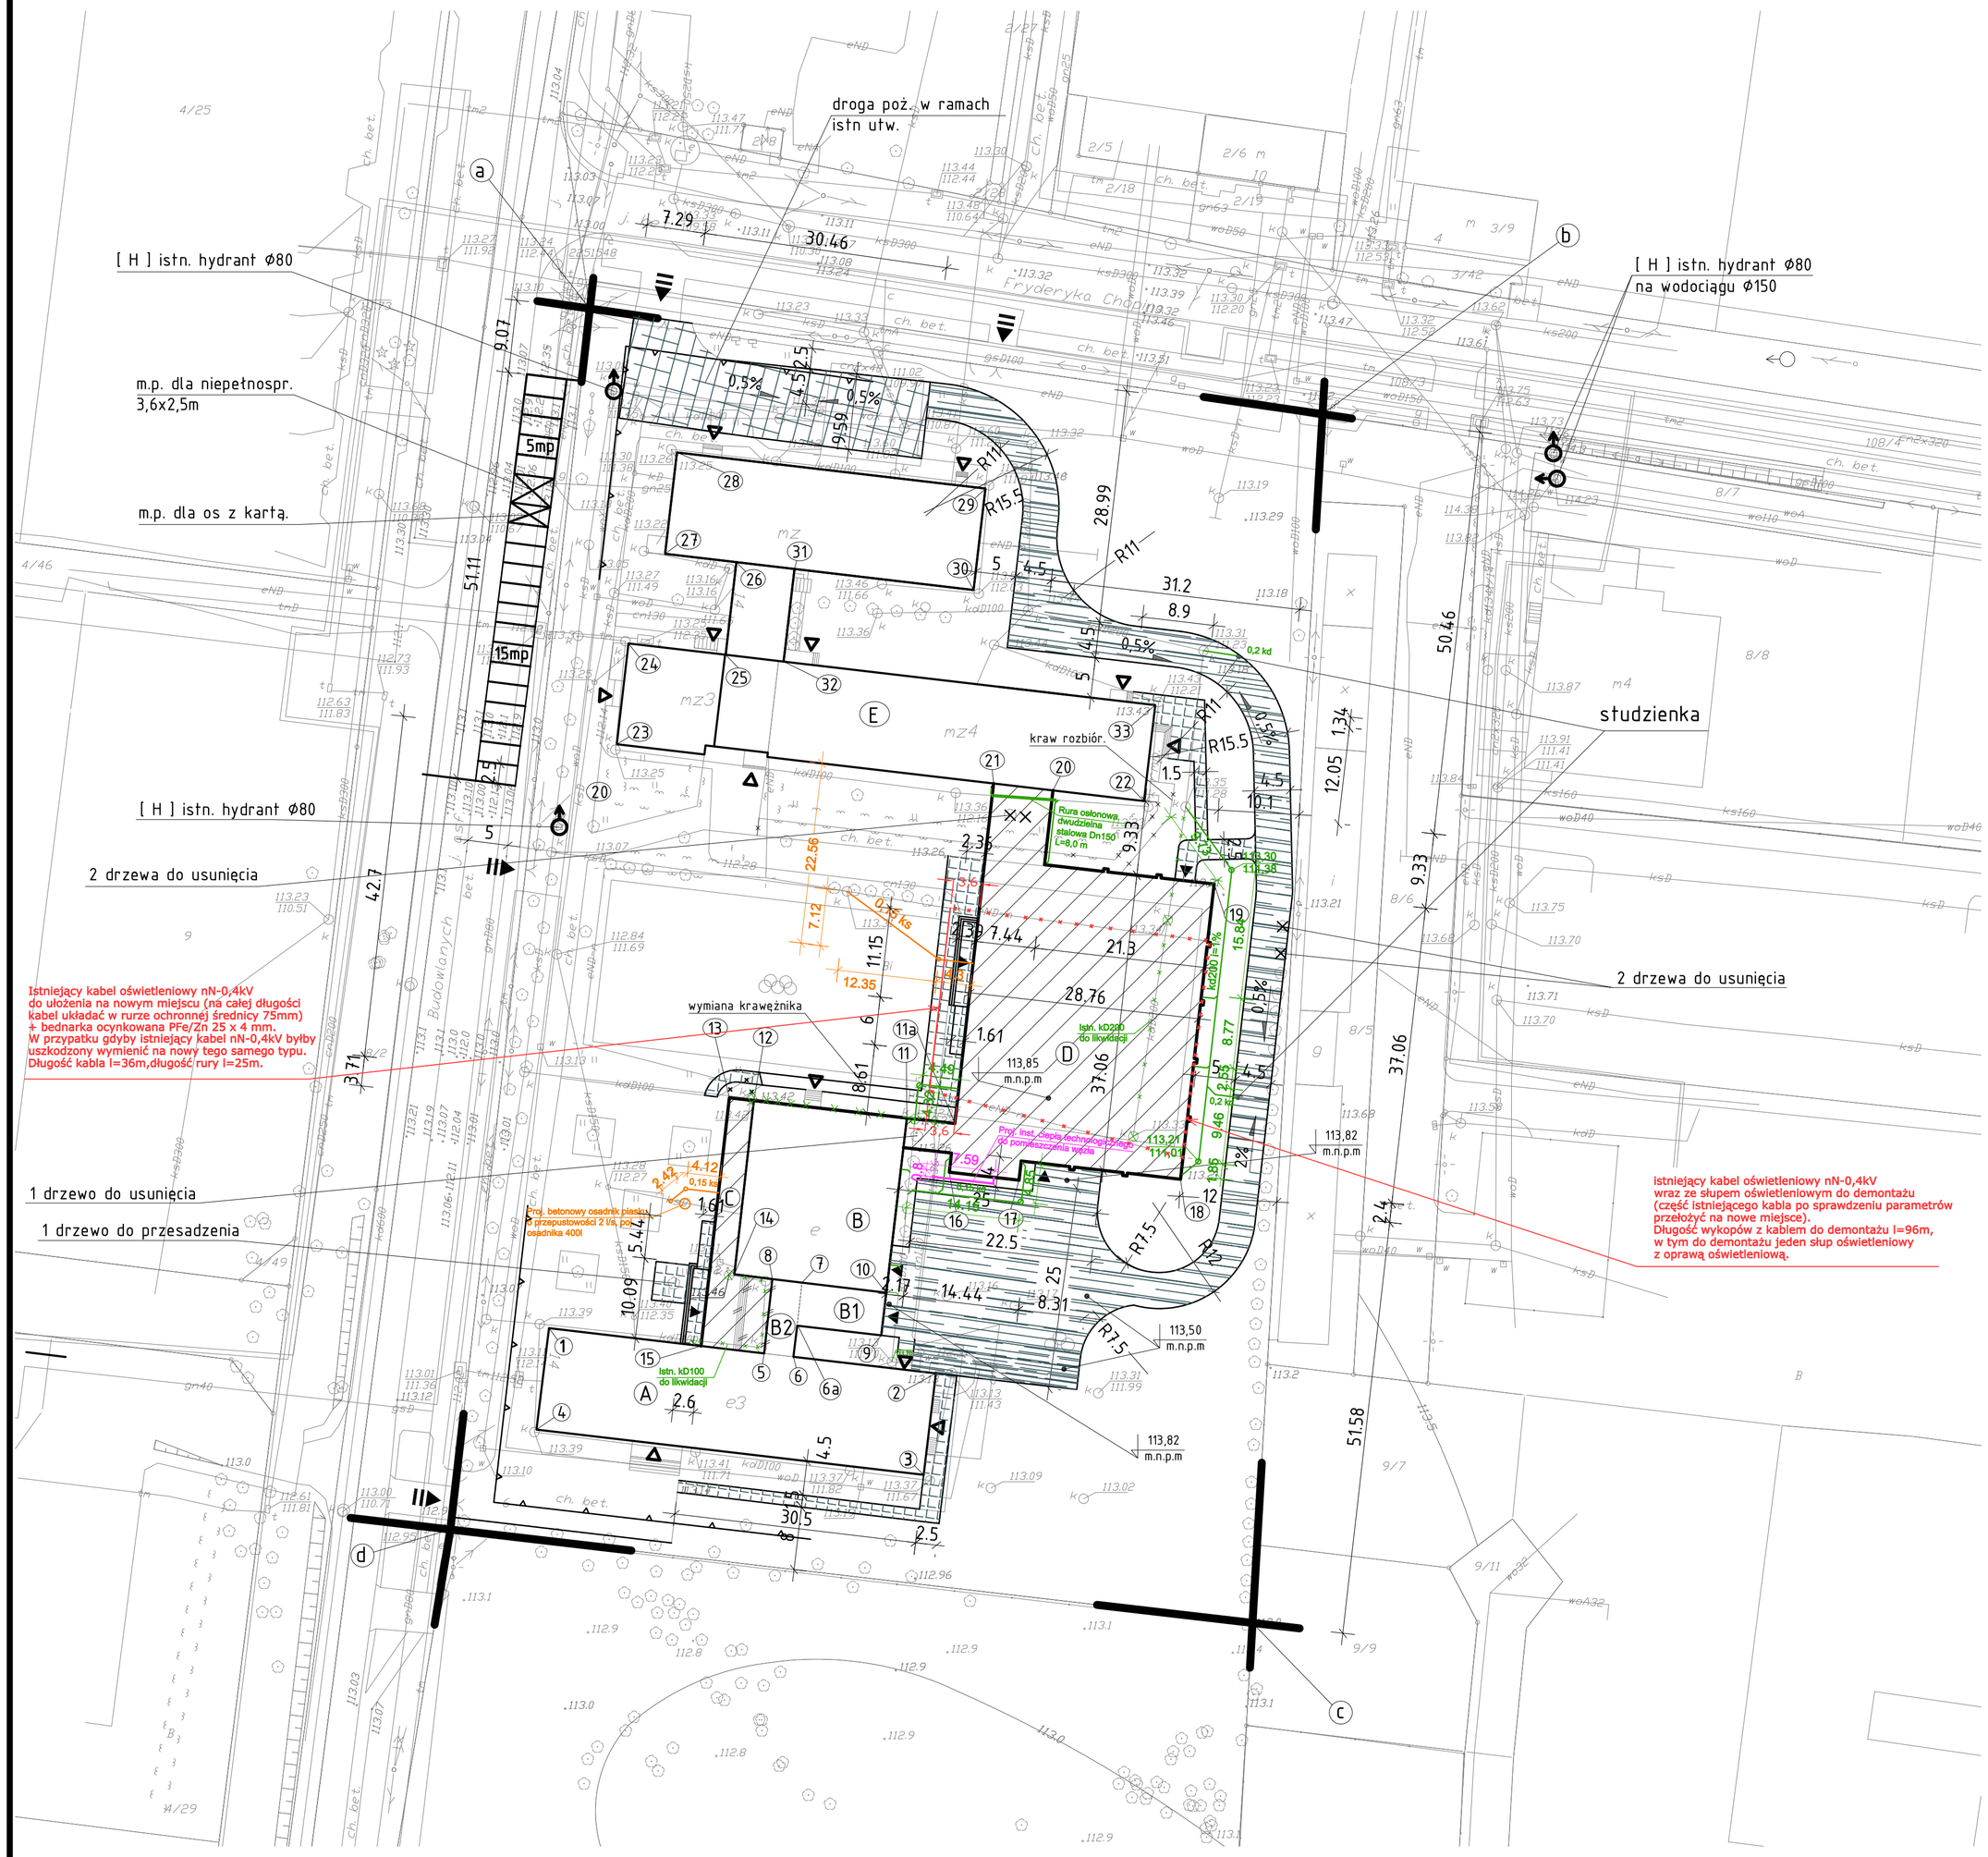

Legenda:

abcd	– granica działki nr 6
badc	– istniejące ogrodzenia h=1,8m
1,2,3,4	– dubynek szkoły "A"
5,6,7,10,11, 12,14,8	– adaptowany na warsztaty czton istn hali "B"
6a,10,7-	niższa część gospdarcza "B1" budynku "B"
5,6,7,8-	łącznik do rozbiórki "B2"
15,13,12,14-	projektowana rozbudowa buduniku "B" o łącznik "C"
16,17,18,19,20 ,21,11,11a	-projektowana hala sportowa "D"
22,23,24,25 ,26,27,28,29, 30,31,32,33	-istniejący kompleks internatu "E"
	– obrys budynku istniejącego
	– obrys budynku projektowanego
5mp	– projektowane wydzielenie 5 miejsc pakingowych (2,5x5m) dla mieszkańców w ramach istniejącego parkingu
15mp	– projektowane wydzielenie 15 miejsc pakingowych w ramach istniejącego p dla uczniów szkoły (14 miejsc 2,5x5m i jedno 3,6x5 dla osób niepełnospr. (w tym min. jedno miejce dla osoby z kartą parkingową)
	– nieprzekraczalna linia zabudowy
	– projektowane wejście do budynku
	– istniejące wejście do budynku
	-istniejący wjazd na działkę z bramą
	– projektowane utwardzenie (droga p.poż) asfalt na podbudowie z tłucznia łamanego, regulacja wszystkich studzie kanalizacyjnych na trasie drogi
	– proj droga pożarowa w ramach adaptacji istniejącego utwardzenia asfalt studzienek na trasie drogi
	– proj utwardzenie z płyt chdnikowych 50x50cm
208,20 m.n.p.m.	– projektowana rzędna
	– projektowany ciepłociąg
	– projektowana kanalizacja sanitarna
	– projektowana kanalizacja deszczowa

– nie wyklucza się wystąpienia dodatkowych studzienek do regulacji niż te wynikające ; należy je poddać regulacji w ramach zadania

ZA ZGODNOŚĆ Z ORYGINAŁEM:

PRZEDSIĘBIORSTWO GEODEZYJNO KARTOGRAFICZNE:
Maciej Brzosko
05-500 Piaseczno, ul. Kl. J. Poniatowskiego 6B m.9
tel 22 757 01 66, kom. 602 506 405
NIP: 123-002-27-21

MAPA DO CELÓW PROJEKTOWYCH

GEK.6640.3210.2018

Skala 1:500

Powiat: **piaseczyński**
Jewid.:141801_5; Góra Kalwaria – miasto
Obręb: **03-02**
Działka: 6

Układ 2000; H-Kr-86

Mapa jest aktualna w oznaczonych granicach kolorem zielonym Zastrzega się jednocześnie że na obszarze objętym tym zakresem może występować dodatkowe uzbrojenie podziemne.

Badanie służebności gruntowych nie wykonano – zgodnie z § 89.4 rozporządzenia Ministra Spraw Wewnętrznych i Administracji z dnia 9 listopada 2011 r. w sprawie standardów technicznych wykonywania geodezyjnych pomiarów sytuacyjnych i wysokościowych oraz opracowywania i prezkazywania wyników tych pomiarów do państwowego zasobu geodezyjnego i kartograficznego.

Piaseczno, 15.11.2018

GEODETA UPRAWNIONY
Maciej Brzosko

Poświadcza się, że niniejszy dokument został opracowany w wyniku prac geodezyjnych i kartograficznych, których rezultat zawiera operat techniczny wpisany do ewidencji materiałów państwowego zasobu geodezyjnego i kartograficznego

Organ prowadzący państwowy zasób geodezyjny i kartograficzny	STAROSTA PIASECZYŃSKI
Identyfikator ewidencyjny materiału zasobu - operatu technicznego	P.1418.2018.6055
Data wpisania operatu technicznego do ewidencji materiału zasobu	15 LIS. 2018
Imię i nazwisko, data i podpis osoby reprezentującej organ	15 LIS. 2018 Z up. Starosty Piaseczyńskiego Elżbieta Grabowska Inspektor Wydziału Geodezji i Katastru

Konstrukcje Architektura
LAU
Biuro Projektów i Obsługi Inwestycji
95-100 ZGIERZ
Kamienna 64
tel: 885 331 437
www.lauconstruction.pl

PROJEKT:
Projekt budowlany *"Rozbudowy i przebudowy budynku szkoły Zespołu szkół Zawodowych w Górze Kalwarii przy ulicy Budowlanych 14 wraz z zagospodarowaniem terenu".*

INWESTOR:
Powiat Piaseczyński
ul Chyliczkowska 14 ,05-500 Piaseczno

LOKALIZACJA:
dz nr. 6 obręb ew. 03-02 Góra Kalwaria,ul Budowlanych 14

TYTUŁ RYSUNKU:
Plan zagospodarowania terenu

REWIZJA: B

PROJEKTOWAŁ:	NR UPRAWNIEŃ:	PODPIS:
mgr inż. Wojciech Lau		
w spec. arch.	11/R-423/LOD3A/09	
w spec. konstr. bud.	LOD/1189/POOK/09	
tech.Krzysztof Kozal	186/89/Wł.	elektr.
mgr inż Sławomir Olszewski	285/86/Wł.	inst.
Sprawdził:		
mgr inż.arch. Łukasz Jakiel	35/LOIX/2014	
mgr inż. Włodzimierz Szafrański	264/86/Wł.	konstr.
Michał Siemiński	LOD/1439/PWOE/10	elektr.
mgr inż Radosław Olszewski	LOD/2169/POOS/13	inst.

DATA OPRAC:	SKALA:	BRANŻA:	FORMAT:	NR RYS:
listopad 2018	1:500	Architektura	A1	A.0.