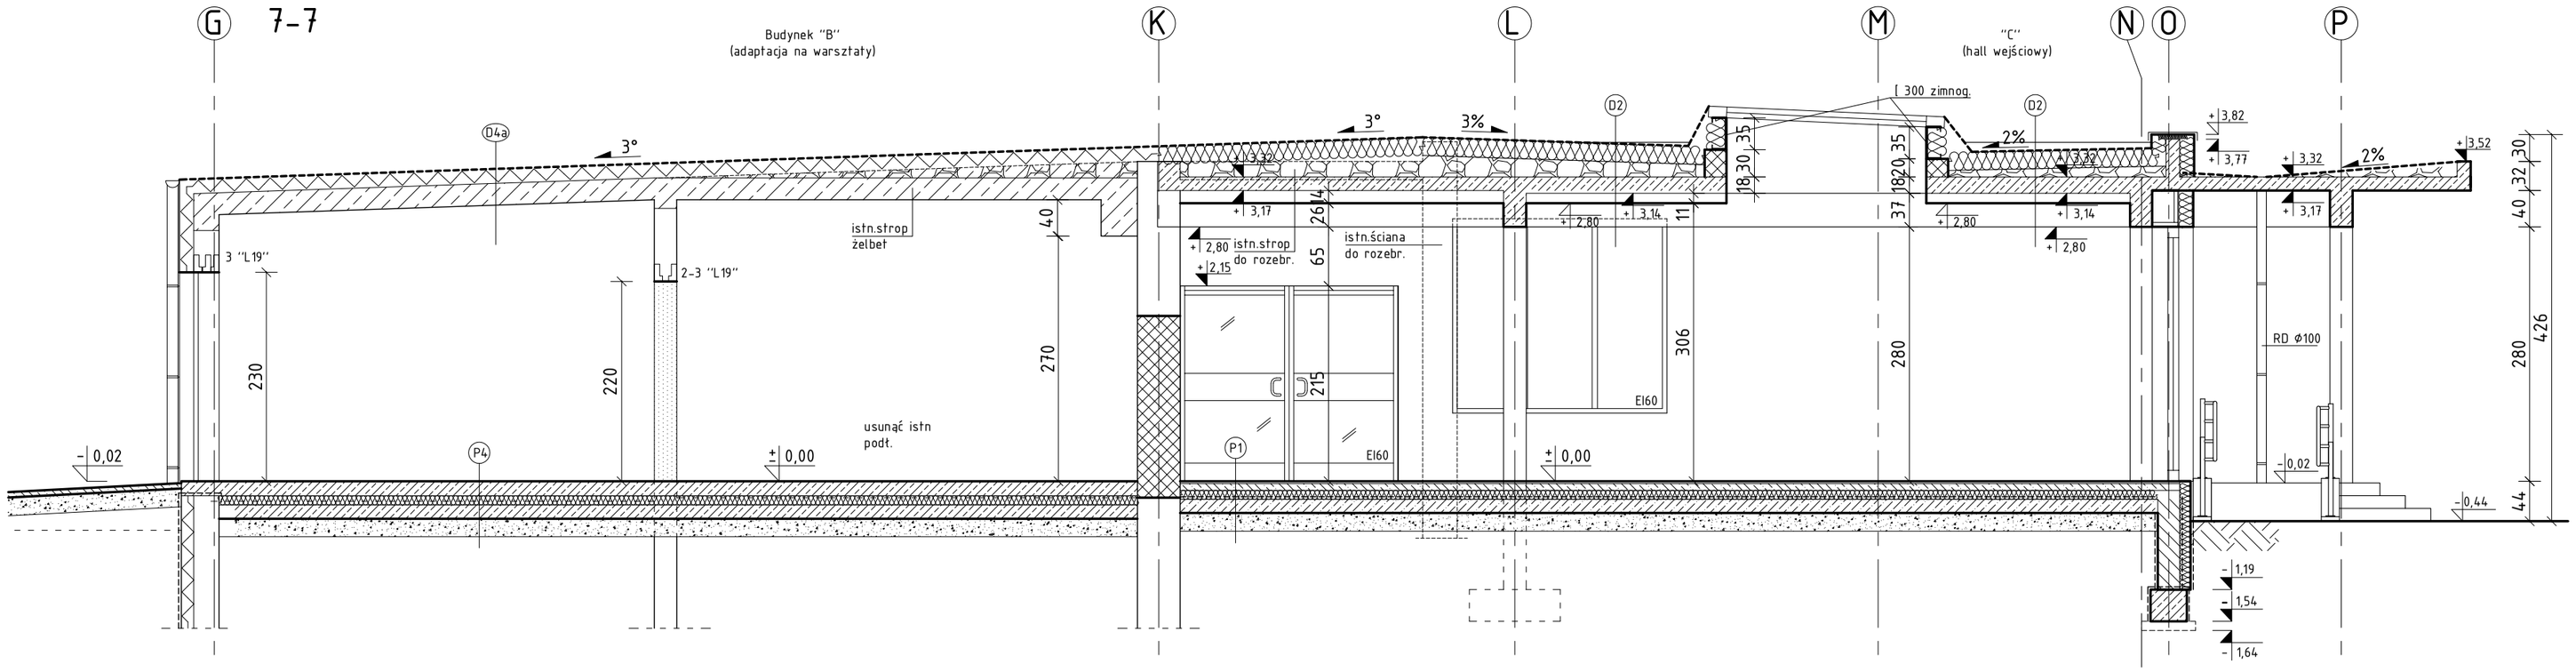

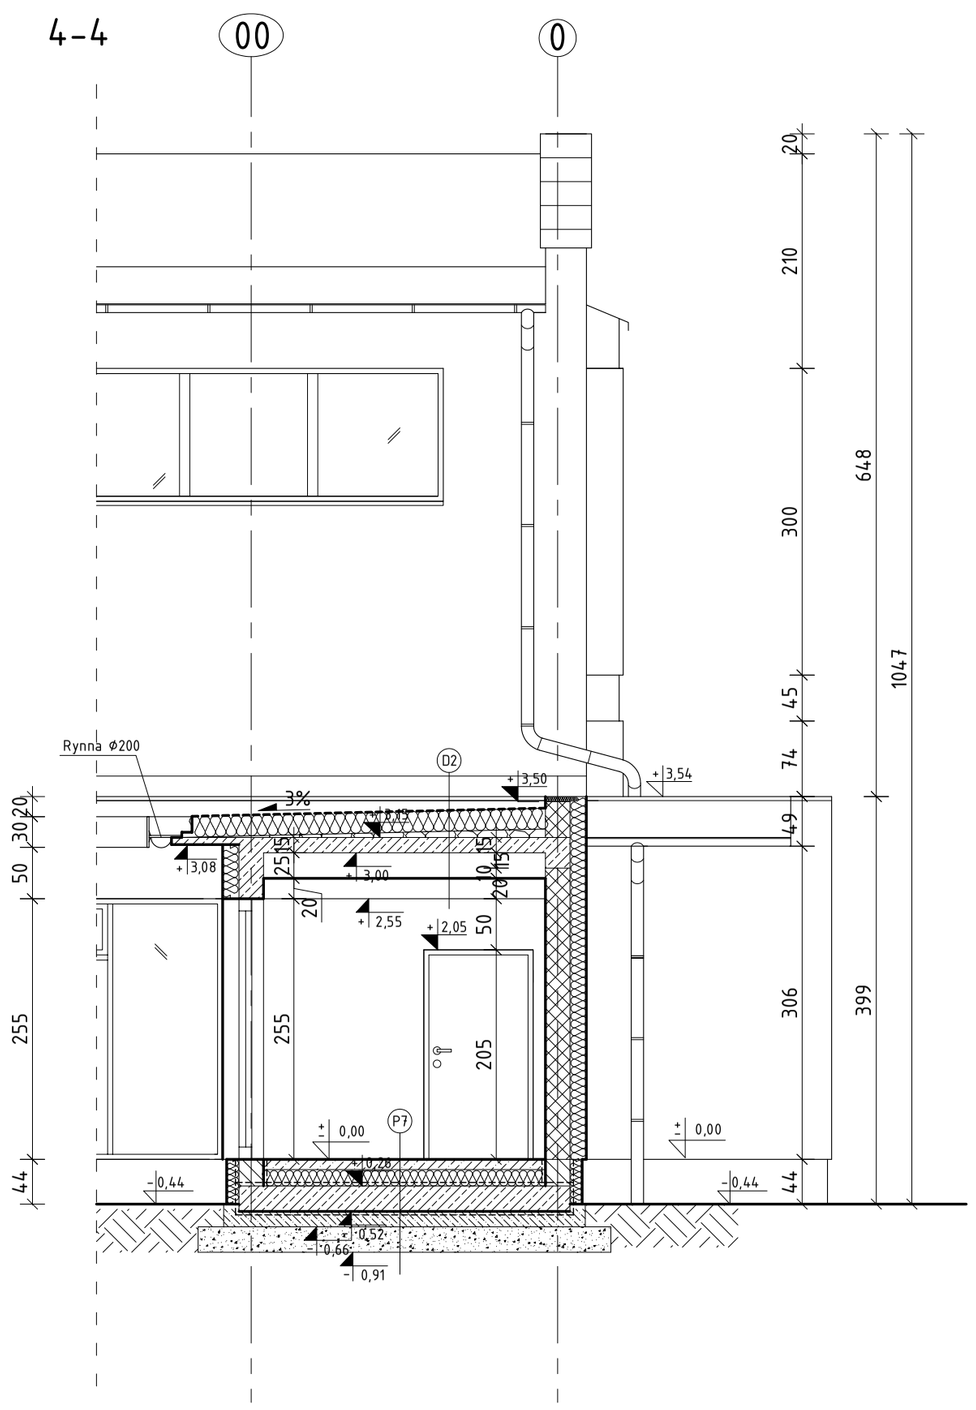

WYKŁADZINA PCV ISO 0581	0,2c
WYLEWKA SAMOPOZIOM.	0,8c
WYLEWKA BET. ZBR WŁÓKNEM	9cı
STYROPIAN EPS200	12cr
FOLIA	
2XPAPA	
CHUDY BETON	15cr
UBITY PIASEK	20cı

TERAKOTA ANTYPOŚL.	2,0cm
WYLEWKA SAMOPOZIOM.	0,5cm
WYLEWKA BET. ZBR WŁÓKNEM	9cm
STYROPIAN EPS200	12cm
FOLIA	
2XPAPA	
CHUDY BETON	15cm
UBITY PIASEK	20cm

WYKŁADZINA PCV ZG. EN 1409:2009	
OSB 4	2,0c
LEGARY GÓRNE (25/60/200-400 co 50cm)	2,5c
LEGARY DOLNE (25/60/200-400 co 50cm)	2,5c
WYLEWKA BET. ZBR WŁÓKNEM	12c
STYROPIAN EPS200	12cı
FOLIA	
2XPAPA	
CHUDY BETON	15cı
UBITY PIASEK	20c

P5	
POSADZKA BET. PRZEMYSŁOWA ZBR. zbr rozproszony 25 kg/m^3	16cm
STYROPIAN EPS200	12cm
FOLIA	
2XPAPA	
CHUDY BETON	15cm
UBITY PIASEK	20cm

P5	
KOSTKA BET. SZARA	6,0cm
PODBUDOWA PIASKOWO-CEMENTOWA WG. PN-S-96012:1997 oraz PN-S-96013:1997	25,0cm

P6	
GRES ANTYPOŚLIZG NA KLEJ ELAST.	
FOLIA W PŁYNIE	
PŁYTA BET. ZBR ROZPROSZ.	15cm
PODBUDOWA PIASKOWO-CEMENTOWA WG. PN-S-96012:1997 oraz PN-S-96013:1997	25cm

P7	
WYKŁADZINA PCV ISO 0581	0,2cm
WYLEWKA SAMOPOZIOM.	0,8cm
WYLEWKA BET. ZBR WŁÓKNEM	9cm
STYROPIAN EPS200	15cm
FOLIA	
2XPAPA	
PŁYTA ŻELBET	25cm
CHUDY BETON	10cm
UBITY PIASEK	20cm

Biuro Projektów i Obsługi Inwestycji
95-100 ZGIERZ
Kamienna 64
tel: 885 331 437
www.lauconstruction.pl

PROJEKT:
Projekt budowlany "*Rozbudowy i przebudowy budynku szkoły Zespołu szkół Zawodowych w Górze Kalwarii przy ulicy Budowlanych 14wraz z zagospodarowaniem terenu*".

INWESTOR:
Powiat Piaseczyński
ul Chyliczkowska 14, 05-500 Piaseczno

LOKALIZACJA:
dz nr. 6 obręb ew. 03-02 Góra Kalwaria,ul Budowlanych 14

TYTUŁ RYSUNKU:
Przekrój 5-5; 7-7;

REWIZJA
A

PROJEKTOWAŁ:
mgr inż. Wojciech Lau
w spec. arch. — 11/R-423/LOOIA/09
w spec. konstr. bud. — LOD/1189/POOK/09

NR UPRAWNIEŃ:

PODPIS:

SPRAWDZIŁ:
mgr inż. arch Łukasz Jakiel — 35/LOOKK/2014

DATA OPRAC:	SKALA:	BRANŻA:	FORMAT:	NR RYS:
sierpień 2018	1:60	Architektura	A2	A.5.