




przekrój A-A

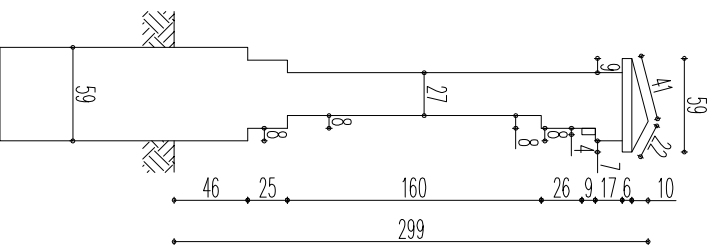


przekrój B-B

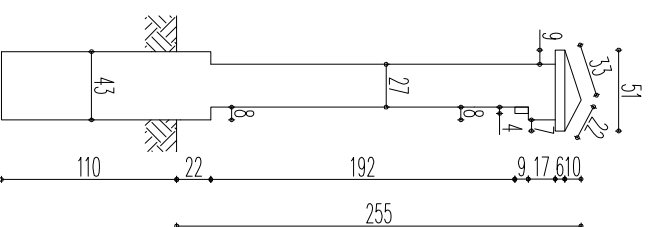


przekrój C-C

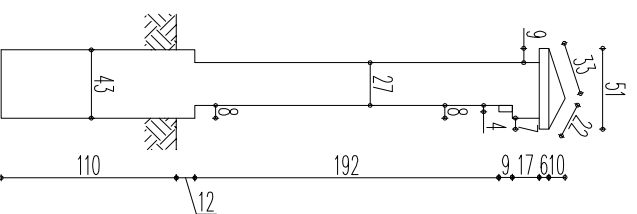


przekrój D-D

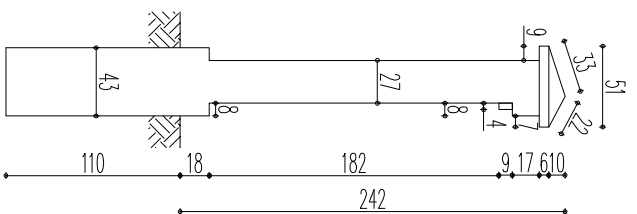


przekrój E-E

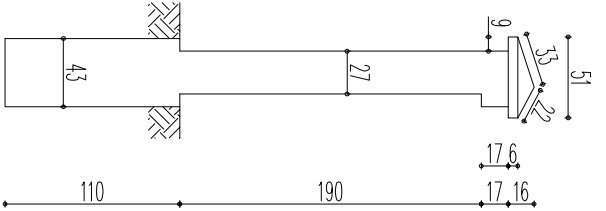


przekrój F-F

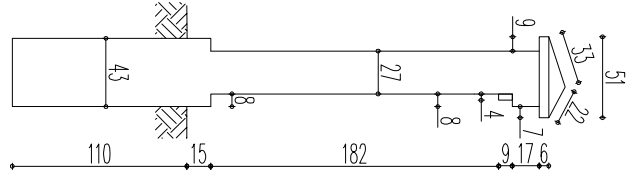


przekrój G1-G1

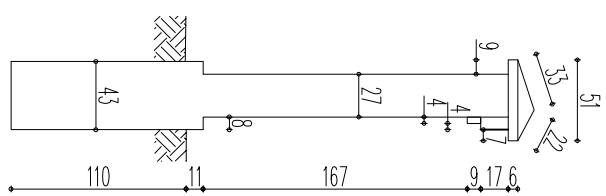


przekrój G2-G2

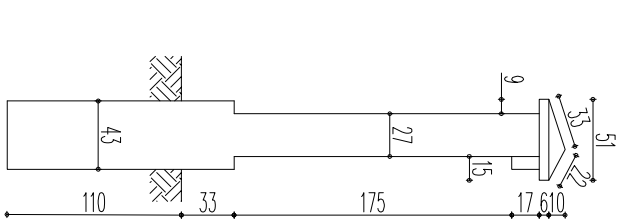


przekrój H-H

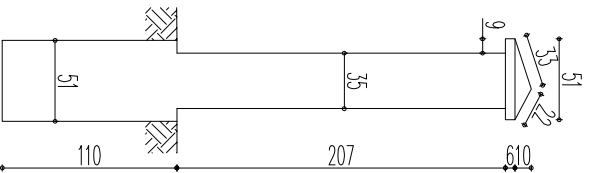


przekrój I-I

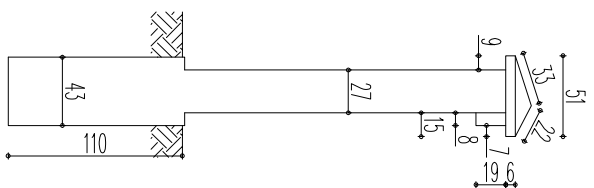


przekrój J1-J1

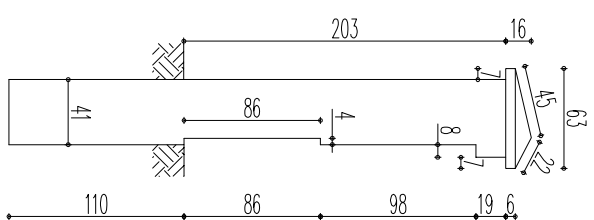


przekrój J2-J2

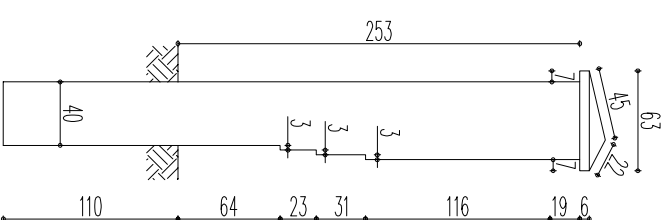


przekrój L1-L1

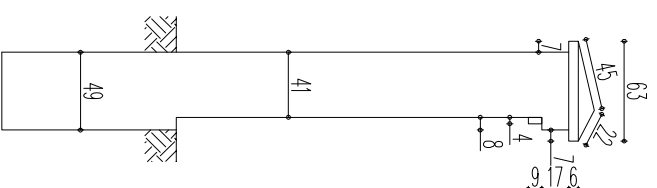

przekrój L2-L2

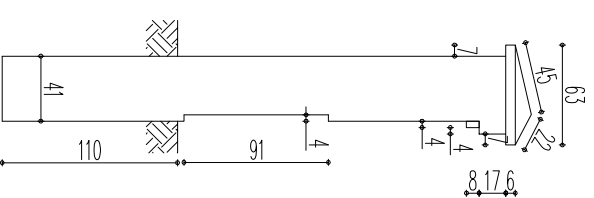

przekrój M-M

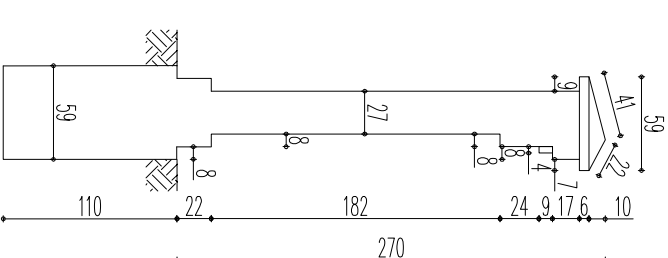**UWAGA:**

Ze względu na zakres prac budowlanych mogą wystąpić dodatkowe prace budowlane, których nie można było przewidzieć na etapie projektu.

W przypadku stwierdzenia odstępstw należy skontaktować się z projektantem, który w ramach odrębnego nadzoru autorskiego ustalił odpowiednie rozwiązania projektowe. Mogą wystąpić odstępstwa od wymiarów podanych w projekcie.

Przed przystąpieniem do zamówienia materiałów należy sprawdzić wymiary w stanie istniejącym.

**UWAGA:**

- rysunki należy rozpatrywać łącznie z opisem technicznym i opinią techniczną
- prace związane z rekonstrukcją konstrukcji wykonywać z przestrzeganiem nadrzędnej zasady, że dominującą formą napraw powinno być uzupełnianie przekrojów i / lub stosowanie elementów odzyskanych z konstrukcji istniejącej
- połączenie elementów nowych z istniejącym należy wykonać przy użyciu tradycyjnych metod i materiałów
- wszystkie prace budowlane powinny być prowadzone pod nadzorem osób posiadających uprawnienia do prowadzenia prac przy zabytkach nieruchomych
- prace budowlane wymagają stałego nadzoru konserwatorskiego i autorskiego

**UWAGA:**

Roboty budowlane wykonywać w oparciu o materiały budowlane posiadające odpowiednie atesty i świadectwa ITB.

**Nazwa opracowania:**

**PROJEKT BUDOWLANY**  
REMONTU OGRODZENIA MUIROWANEGO Z CEGŁY  
ul. Szpitalna 1, 05-530 Góra Kalwaria  
dz.ew.nr 24; obręb: 07-01; lewid. 141801\_4  
KATEGORIA: XI

**Nazwa obiektu:**

Dom Pomocy Społecznej  
ul. Szpitalna 1, 05-530 Góra Kalwaria

**Investor:**

**Dom Pomocy Społecznej**  
ul. Szpitalna 1, 05-530 Góra Kalwaria

**Jednostka projektowa:**

**MAGA**  
**Maga Studio Magdalena Halter- Bogobęska**  
ul. Naturalna 6, 05-502 Bobrowiec  
tel.022 851 65 66, info@magastudio.com.pl

**Projektant/specjalista/kontrahent**

arch. Bożena Członkowska **304Ma/72**

**Opracował:**

mgr inż. Wojciech Bogobęski

**Tytuł rysunku:**

Przekroje odcinków muru

data: 24.08.2018r. skala 1:100 nr rys. 3 str. 28