


REPROFILACJA MURU – SCHEMAT

czapka betonowa – szerokość czapki dostosowana do odcinka muru + hydrofobizacja


hydrofobizacja

fundament z bloczka – szerokość dostosowana do grubości muru + izolacja pionowa i pozioma

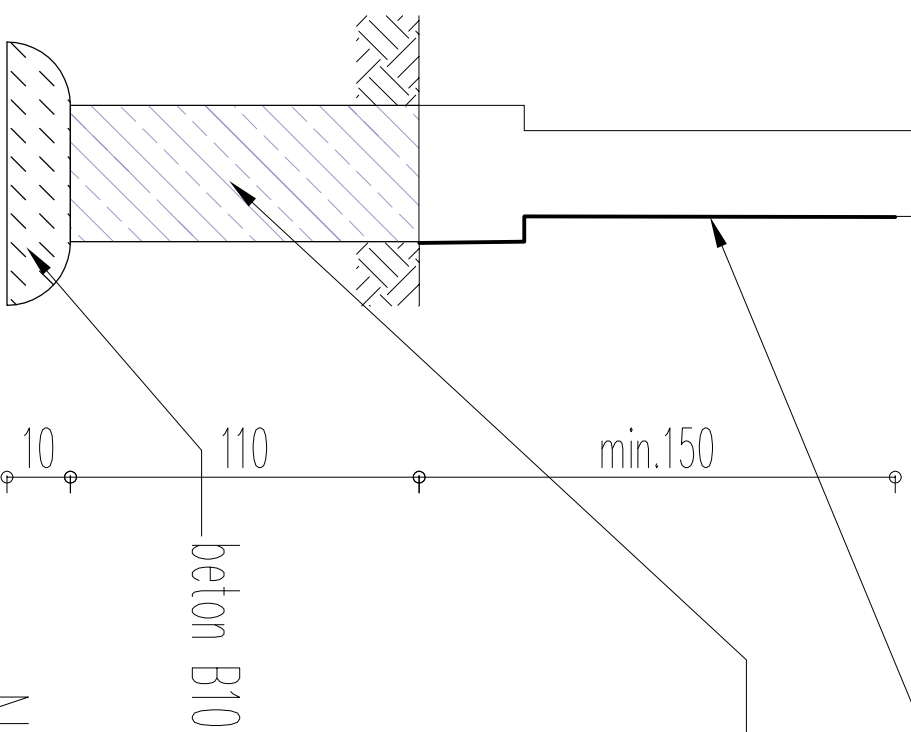


NAKRYWA BETONOWA

MURU

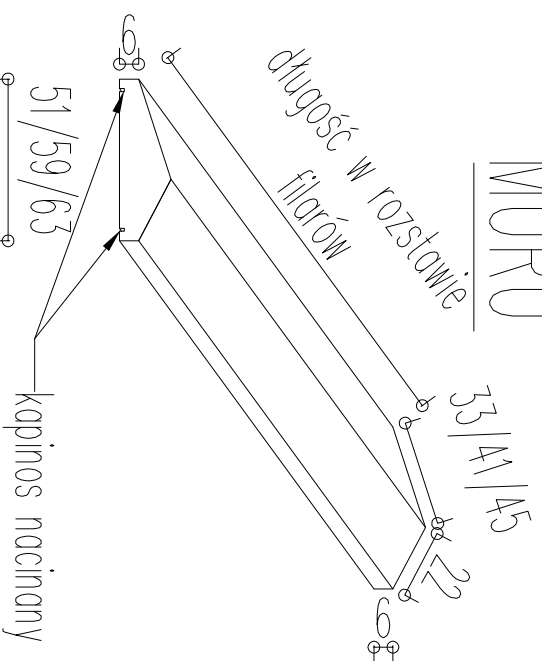

NAKRYWA BETONOWA

FILARA

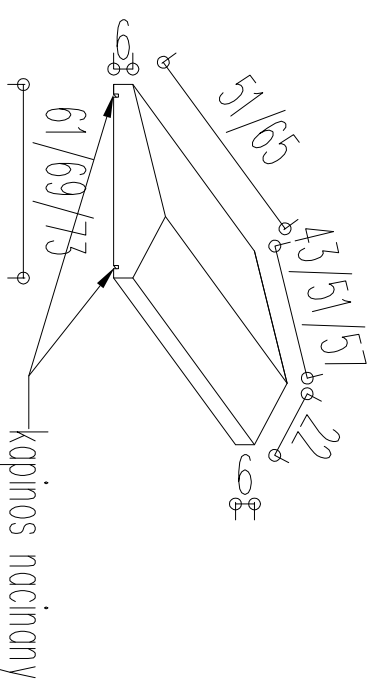

UWAGA:
Ze względu na zakres prac budowlanych mogą wystąpić dodatkowe prace budowlane, których nie można było przewidzieć na etapie projektu.
W przypadku stwierdzenia odstępstw należy skontaktować się z projektantem, który w ramach odrębnego nadzoru autorskiego ustalił odpowiednie rozwiązania projektowe. Mogą wystąpić odstępstwa od wymiarów podanych w projekcie.
Przed przystąpieniem do zamówienia materiałów należy sprawdzić wymiary w stanie istniejącym.

- UWAGA:**
- rysunki należy rozpatrywać łącznie z opisem technicznym i opinią techniczną
 - prace związane z rekonstrukcją konstrukcji wykonywać z przestrzeganiem nadrzędnej zasady, że dominującą formą napraw powinno być uzupełnianie przekrojów i / lub stosowanie elementów odzyskanych z konstrukcji istniejącej
 - połączenie elementów nowych z istniejącym należy wykonać przy użyciu tradycyjnych metod i materiałów
 - wszystkie prace budowlane powinny być prowadzone pod nadzorem osób posiadających uprawnienia do prowadzenia prac przy zabytkach nieruchomych
 - prace budowlane wymagają stałego nadzoru konserwatorskiego i autorskiego

UWAGA:
Roboty budowlane wykonywać w oparciu o materiały budowlane posiadające odpowiednie atesty i świadectwa ITB.

Nazwa odbiorcy:
PROJEKT BUDOWLANY
REMONTU OGRÓDZENIA MUROWANEGO Z CEGŁY
ul. Szpitalna 1, 05-530 Góra Kalwaria
dz.ew.nr 24; obręb: 07-01; lewid. 141801_4
KATEGORIA: XI

Nazwa obiektu:
Dom Pomocy Społecznej
ul. Szpitalna 1, 05-530 Góra Kalwaria

Investor:
Dom Pomocy Społecznej
ul. Szpitalna 1, 05-530 Góra Kalwaria

Jednostka projektowa:
MAGA
Maga Studio Magdalena Halter- Bogobęska
ul. Naturalna 6, 05-502 Bobrowiec
tel.022 851 65 66, info@magastudio.com.pl

Projektant/specjalista/technik:
arch. **Bożena Członkowska 304Ma/72**

Opracował:
mgr inż. **Wojciech Bogobęski**

Tytuł rysunku:

reprofilacja muru - schemat, nakrywy betonowe

data: 24.08.2018r. skala 1:50 nr rys. 4 str. 29