


OZNACZENIE PROFILU: 85.00 m n.p.m.
 POZIOM POKRYWNIACZY

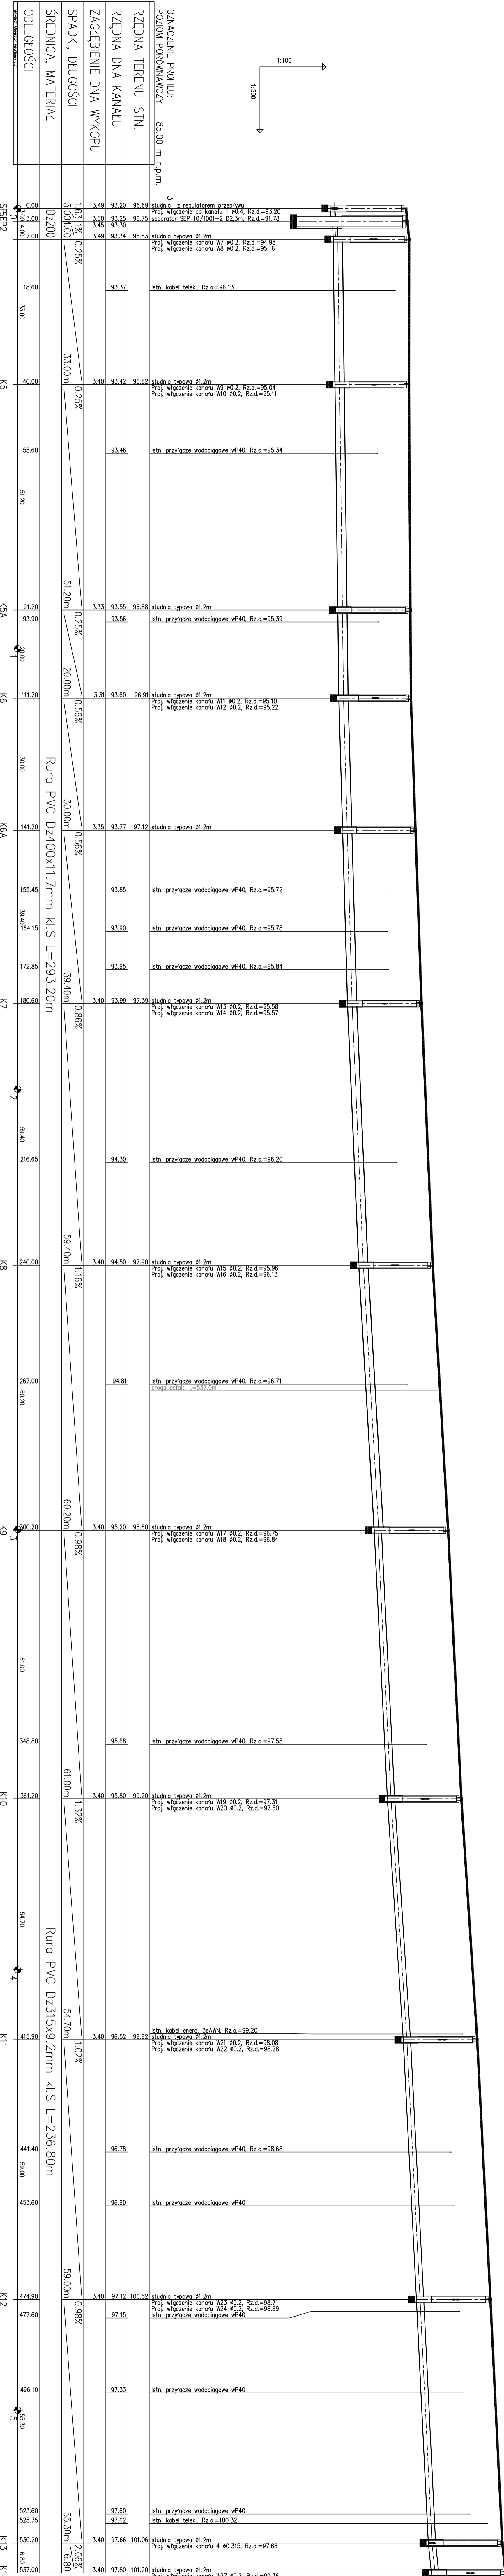


INWESTOR: ZARZĄD DRÓG POWIATOWYCH
 W PŁASZCZynie, ul. Elektryczna 4

OBJEKT:
 PRZEBUDOWA CIĄGU ULIC POWIATOWYCH:
 CHYLICZKOWSKA-STAROCZYŁŁKA-DŁUGA
 ODC. OD UL. OKRZEI DO UL. SIELSKIEJ
 (dł. nr ew. 106/2, 1/4, 42, 48/2, 241, 48/1, 48, 2, 42, 20, 25 Płaszczyna
 dę. nr ew. 9, 30, 39, 46, 57, 58/2, 41, 44, 42, 8/5, 34 Pólko PGR)

BRANŻA: KANALIZACJA DESZCZOWA

TYTUŁ: PROFIL PODŁUŻNY

Projektował: Skala: 1:100/500
 M.A. ZDOŚSIN 4
 Sprzedaż: 11.2008
 Mgr inż. Paweł Świrski

RYS NR: **2.3**